


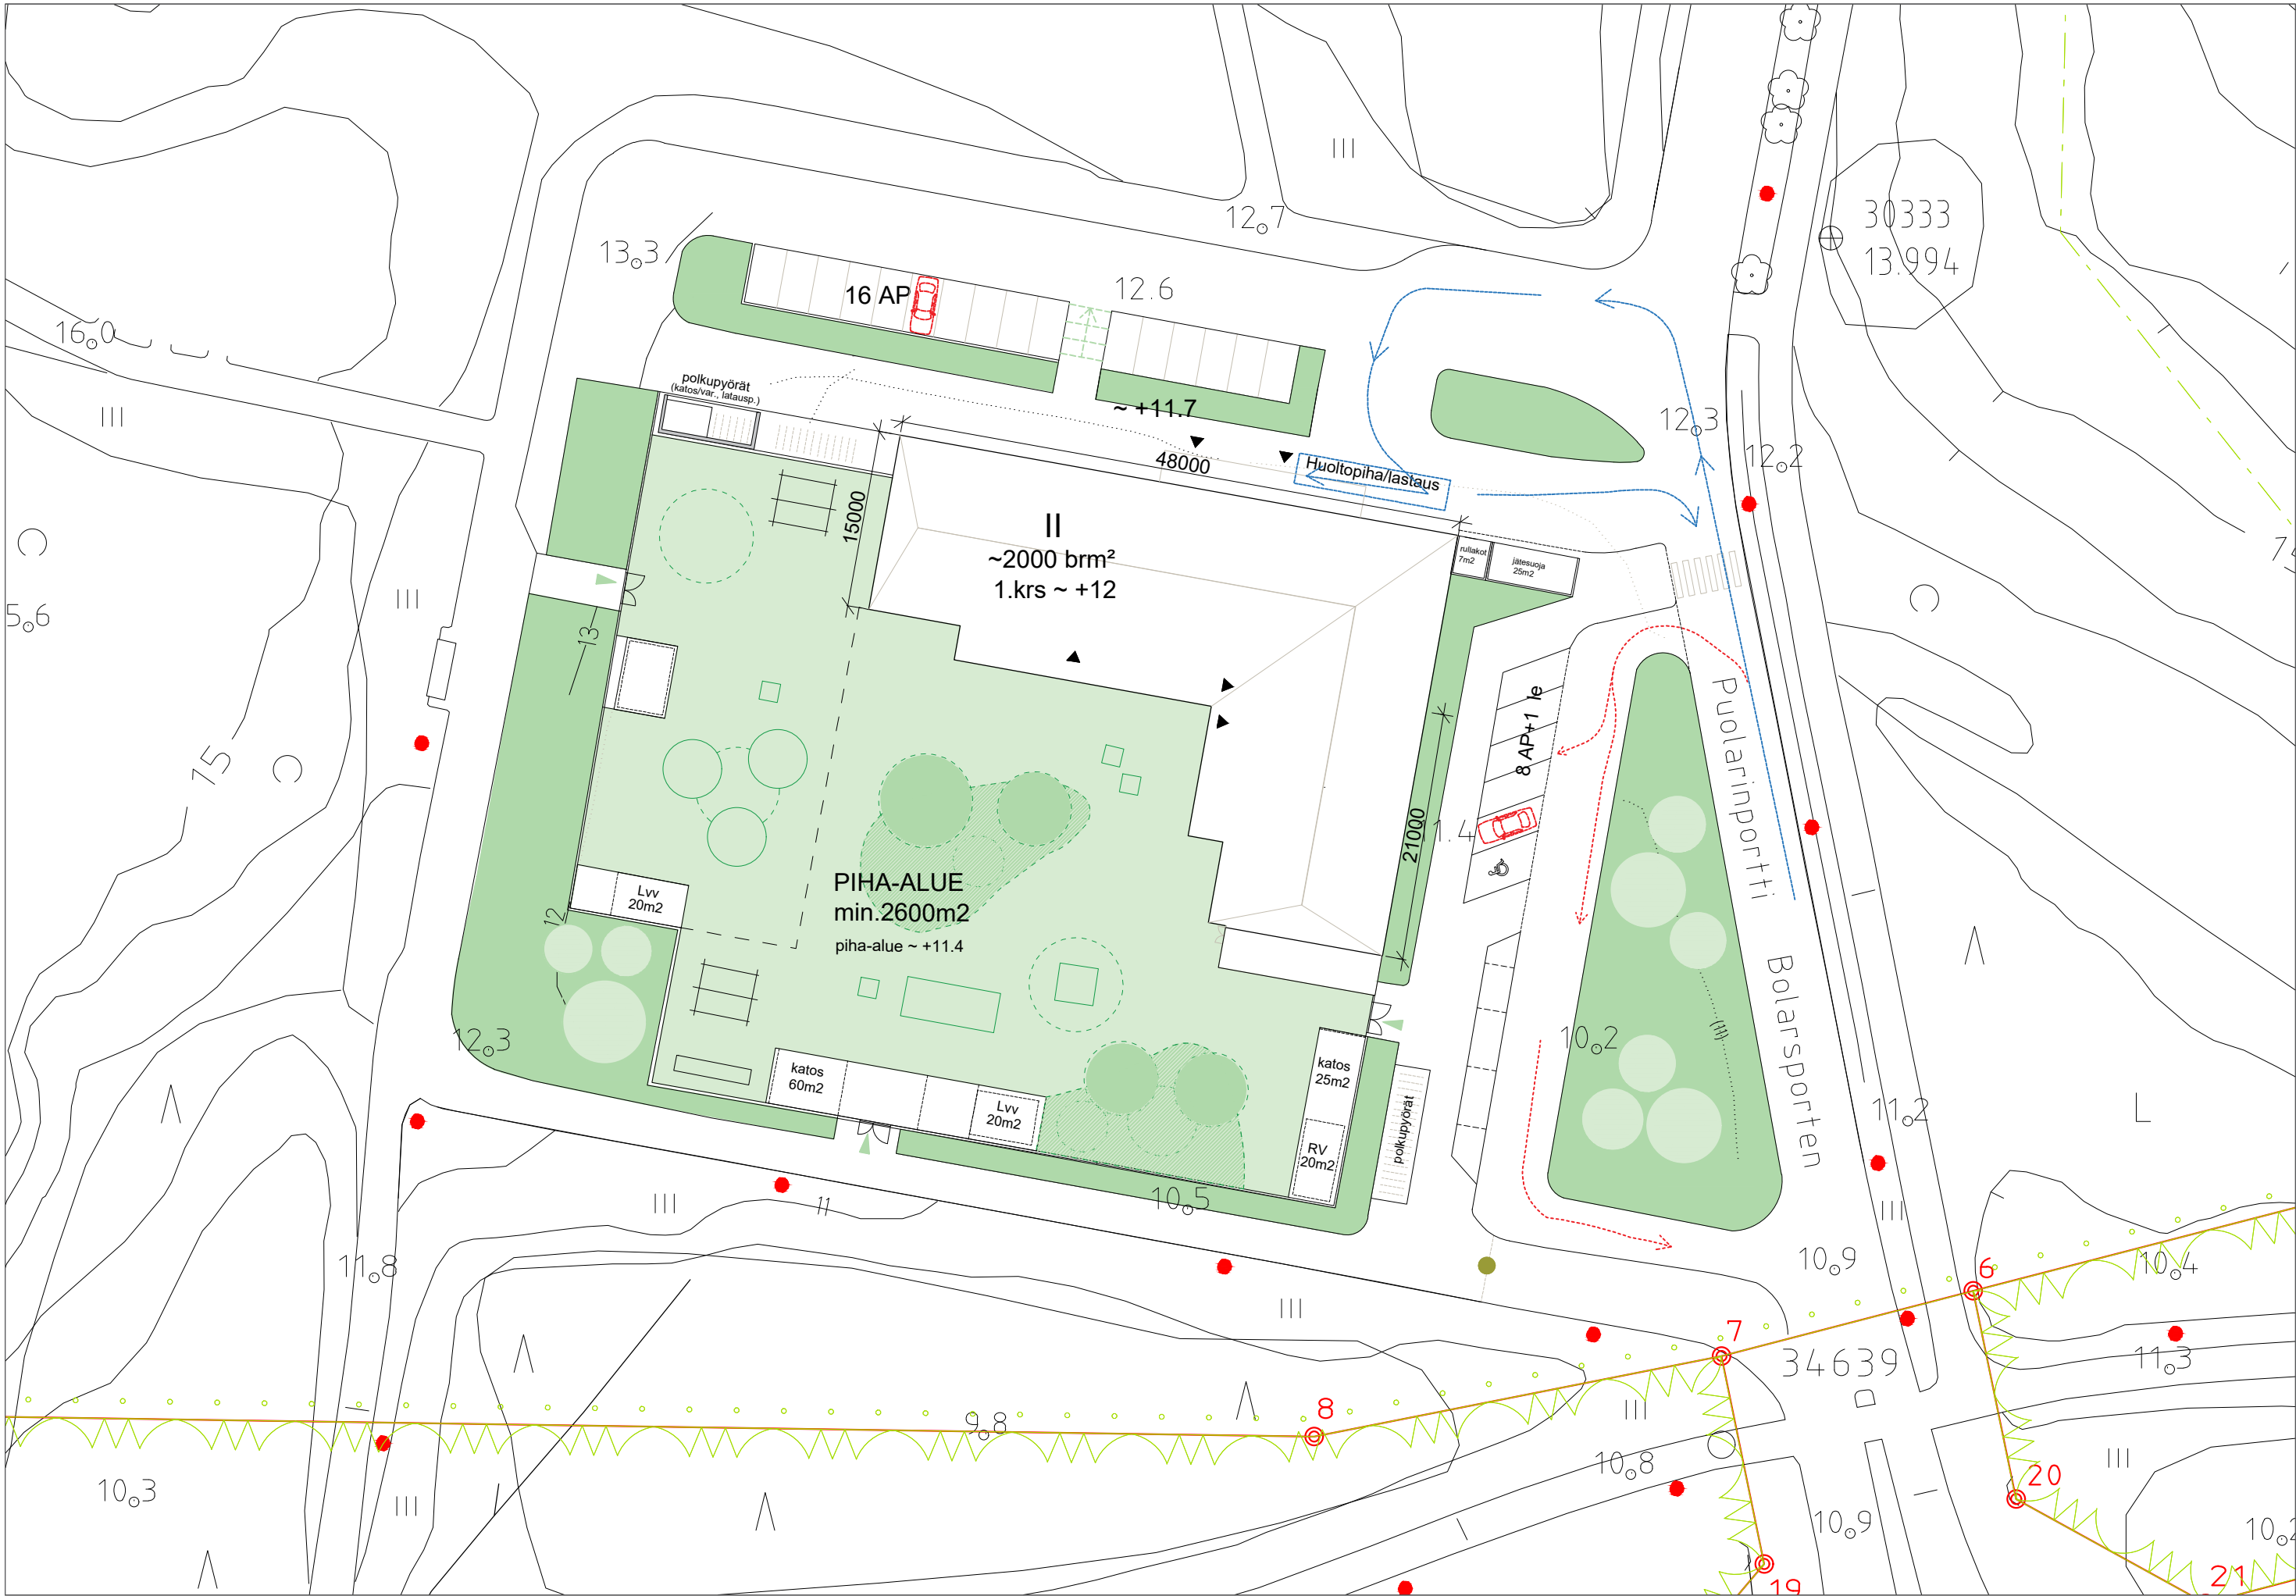

1: 500

rakenustoimenpide		piirustuslaji	
UUDISRAKENNUS		VIITESUUNNITELMA	
rakennuskohteen nimi ja osoite, ratu		piirustuksen sisältö	mittakaava
PUOLARMETSÄN SAIRAALAN TONTTI (22400/1)		Asemapiirustus	1:500
SIIRTOKELPOINEN PÄIVÄKOTI			
Puolarinportti 1			
02280 ESPOO			
ARKKITEHTUURITOIMISTO KOUVO & PARTANEN		suunnittelija	hanke
Iso Rooberinkatu 10 A 6, 00120 HELSINKI		revisio	piirustusnumero
p. 040 124 4450 e-mail ark@kouvo-partanen.fi		AR	HAN
			L1
piirtäjä / ohjelma		päävämäärä	
LK		Arkkitehtuuritoimisto Kouvo & Partanen	
		16.6.2025	