


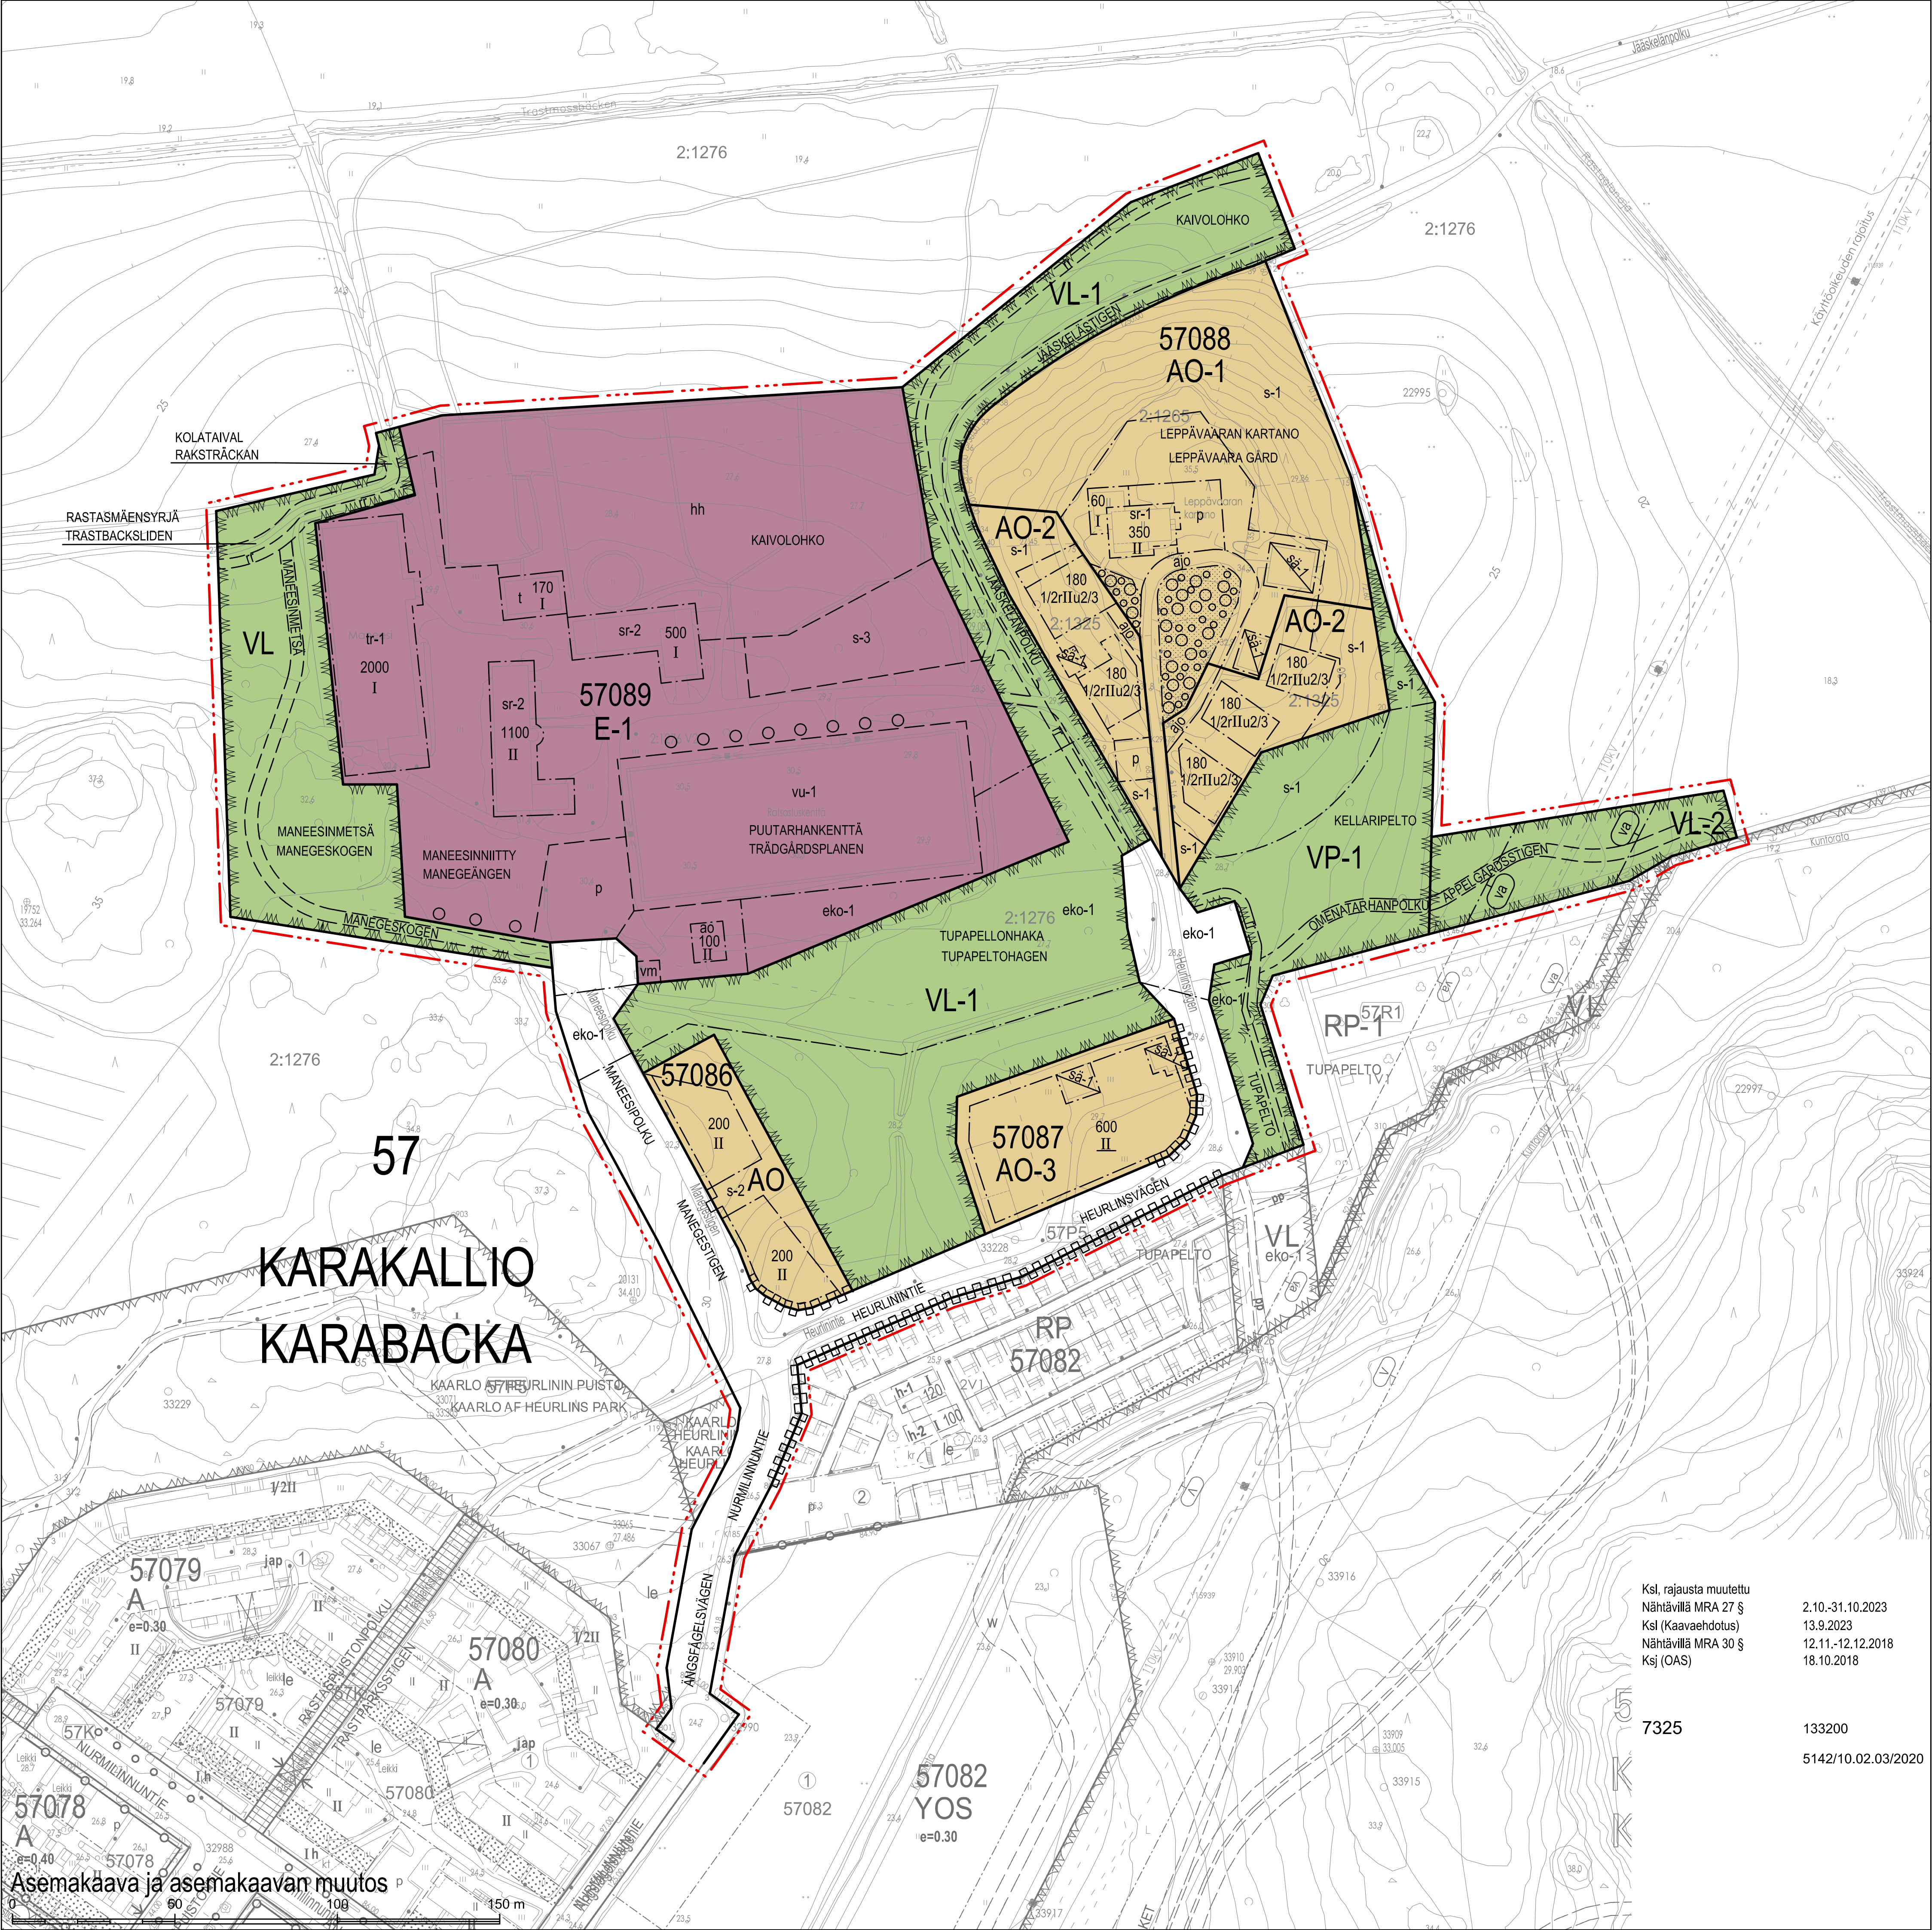

Ksl, rajausta muutettu
Nähtävillä MRA 27 §
Ksl (Kaavaehdotus)
Nähtävillä MRA 30 §
Ksj (OAS)

2.10.-31.10.2023
13.9.2023
12.11.-12.12.2018
18.10.2018

7325
133200
5142/10.02.03/2020