



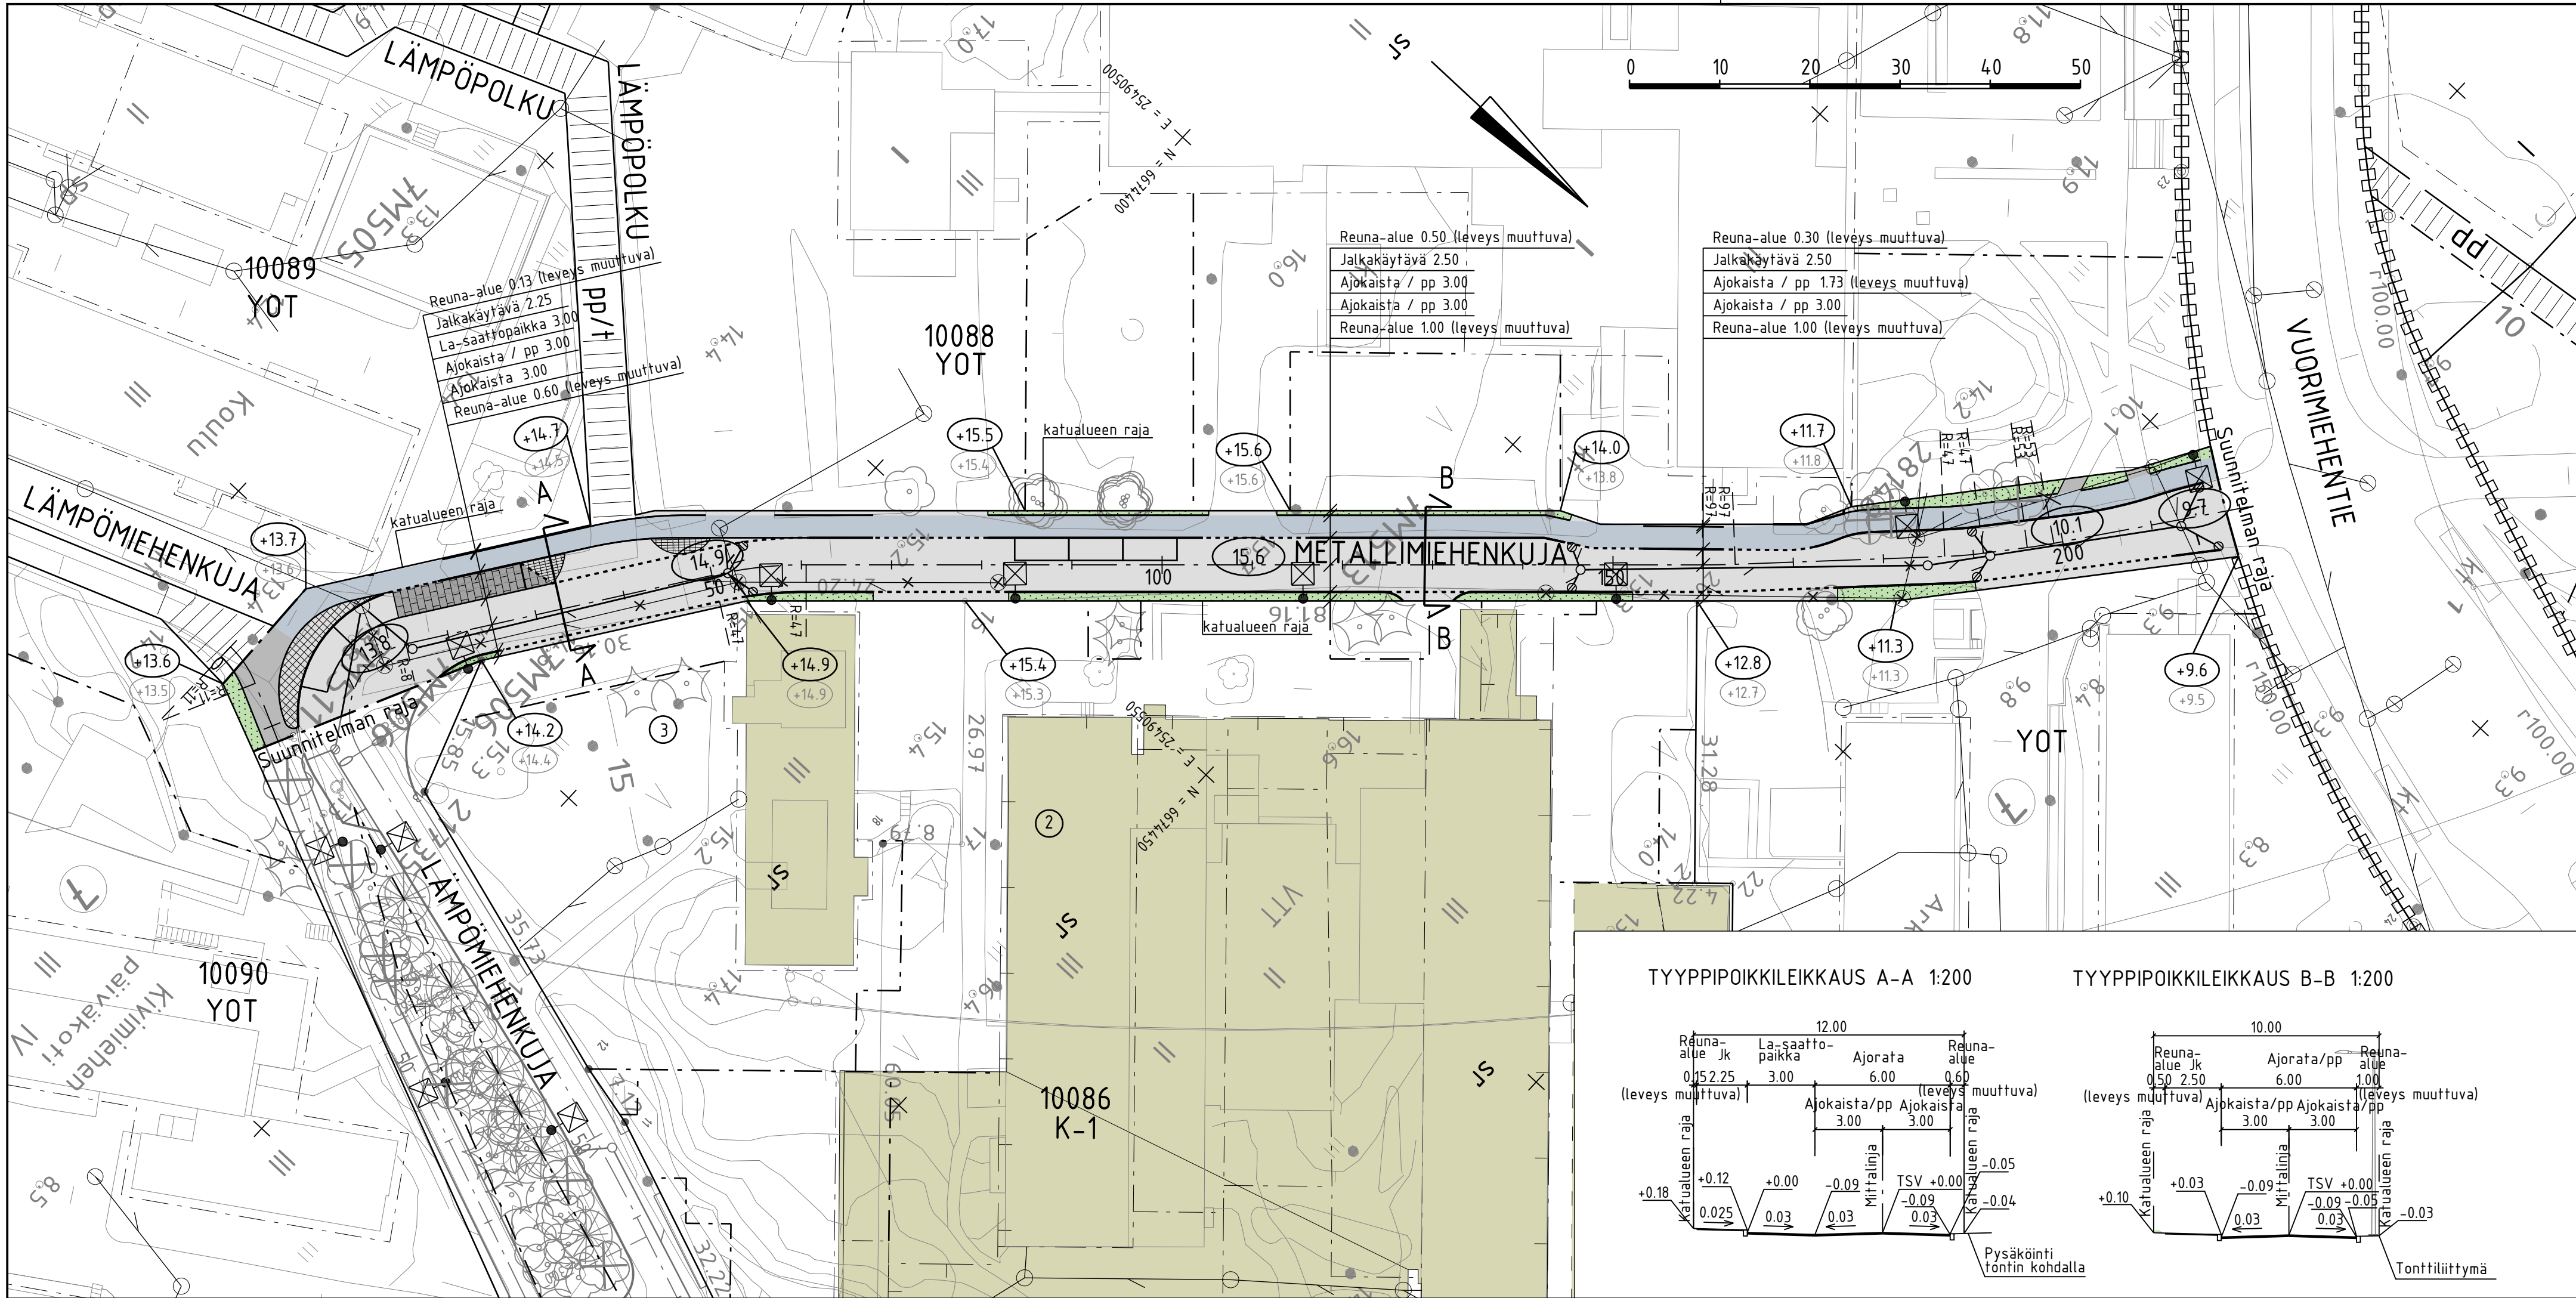


MERKINTÖJEN SELITYS

- ajorata, asfaltti
- jk+pp-tie / jk, asfaltti
- reunatuki
- madallettu reunatuki
- kiveys
- viheralue
- nykyinen / poistettava puu
- hulevesiviemäri, suunniteltu / rakennettu
- hulevesikaivo
- tarkastuskaivo
- likim. suunniteltu korkeusasema
- likim. suunniteltu maanpinnan korkeusasema
- likim. nykyinen maanpinnan korkeusasema
- valaisinpylväs

TYYPPIPOIKKILEIKKAUS A-A 1:200

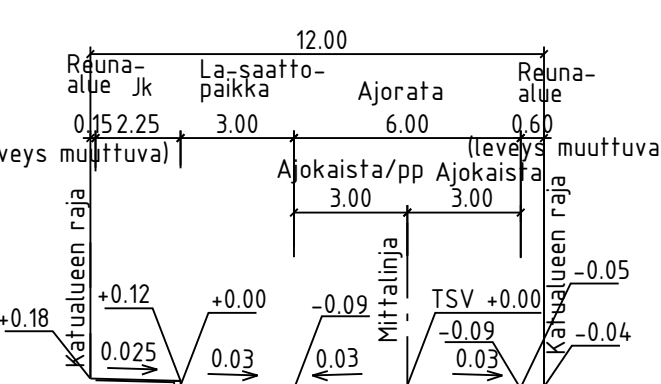

TYYPPIPOIKKILEIKKAUS B-B 1:200

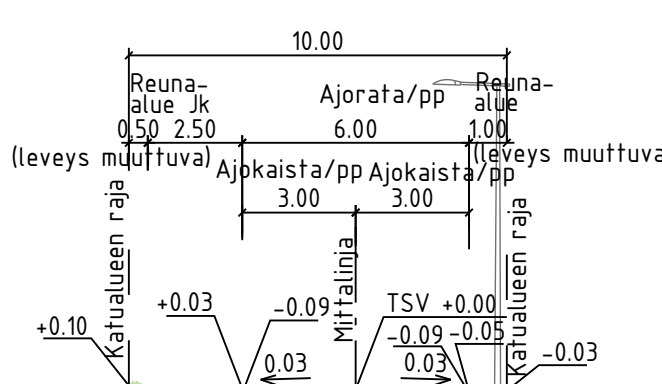

C		H	S	T/H
B		H	S	T/H
A		H	S	T/H
ALUE	KAAVA KIVIMIES	KAUP.OSA 10 OTANIEMI	SUUNN. 13.10.2025 Anna Jokinen	
			HYV. 13.10.2025 Heli Rautio	
			PPK	
			TELA	
NIMI	METALLIMIEHENKUJA	KATU	KLEETTI 22T	
			LRTYY	
			PRAAVA 1:500, 1:200	
			KOORDINAATIT ETRS-GK25 N2000	
AIHE	KATUSUUNNITELMA JA TYYPPIPOIKKILEIKKAUS	8105/002	NRO	
			HSY:n vesihuolto	
			PL 100 00066 HSY p.09) 15611	
			REV.HYV.	
PIIR. LAJI	KATUSUUNNITELMA JA TYYPPIPOIKKILEIKKAUS	8105/002	REV.TARK.	
			HYV.	
			TARK.	
			KONS.	
GT	GEOTEKNIIKKA- YKSIKKÖ	SITOWISE 3.10.2025	SUUNN.	
			TARK.	
			Safu Korander	
			Kaisu Vähäkuopus	