

TYYPPIPOIKKILEIKKAUS A-A 1:200

21.03

Reuna-alue (leveys muuttuva) 0.86 Ajorata-alue (leveys muuttuva) 5.50 Reuna-alue (leveys muuttuva) 3.20 Nykyinen viheralue (leveys muuttuva) 7.49 Jk+pp 3.00 Reuna-alue (leveys muuttuva) 0.99

Ajokaista 2.75 Ajokaista 2.75

Katualueen raja

Mittalinja

TSV +0.00

+0.11

-0.03

-0.08

+0.04

1.6


+0.04

0.025

-0.04

Mittalinja

Katualueen raja

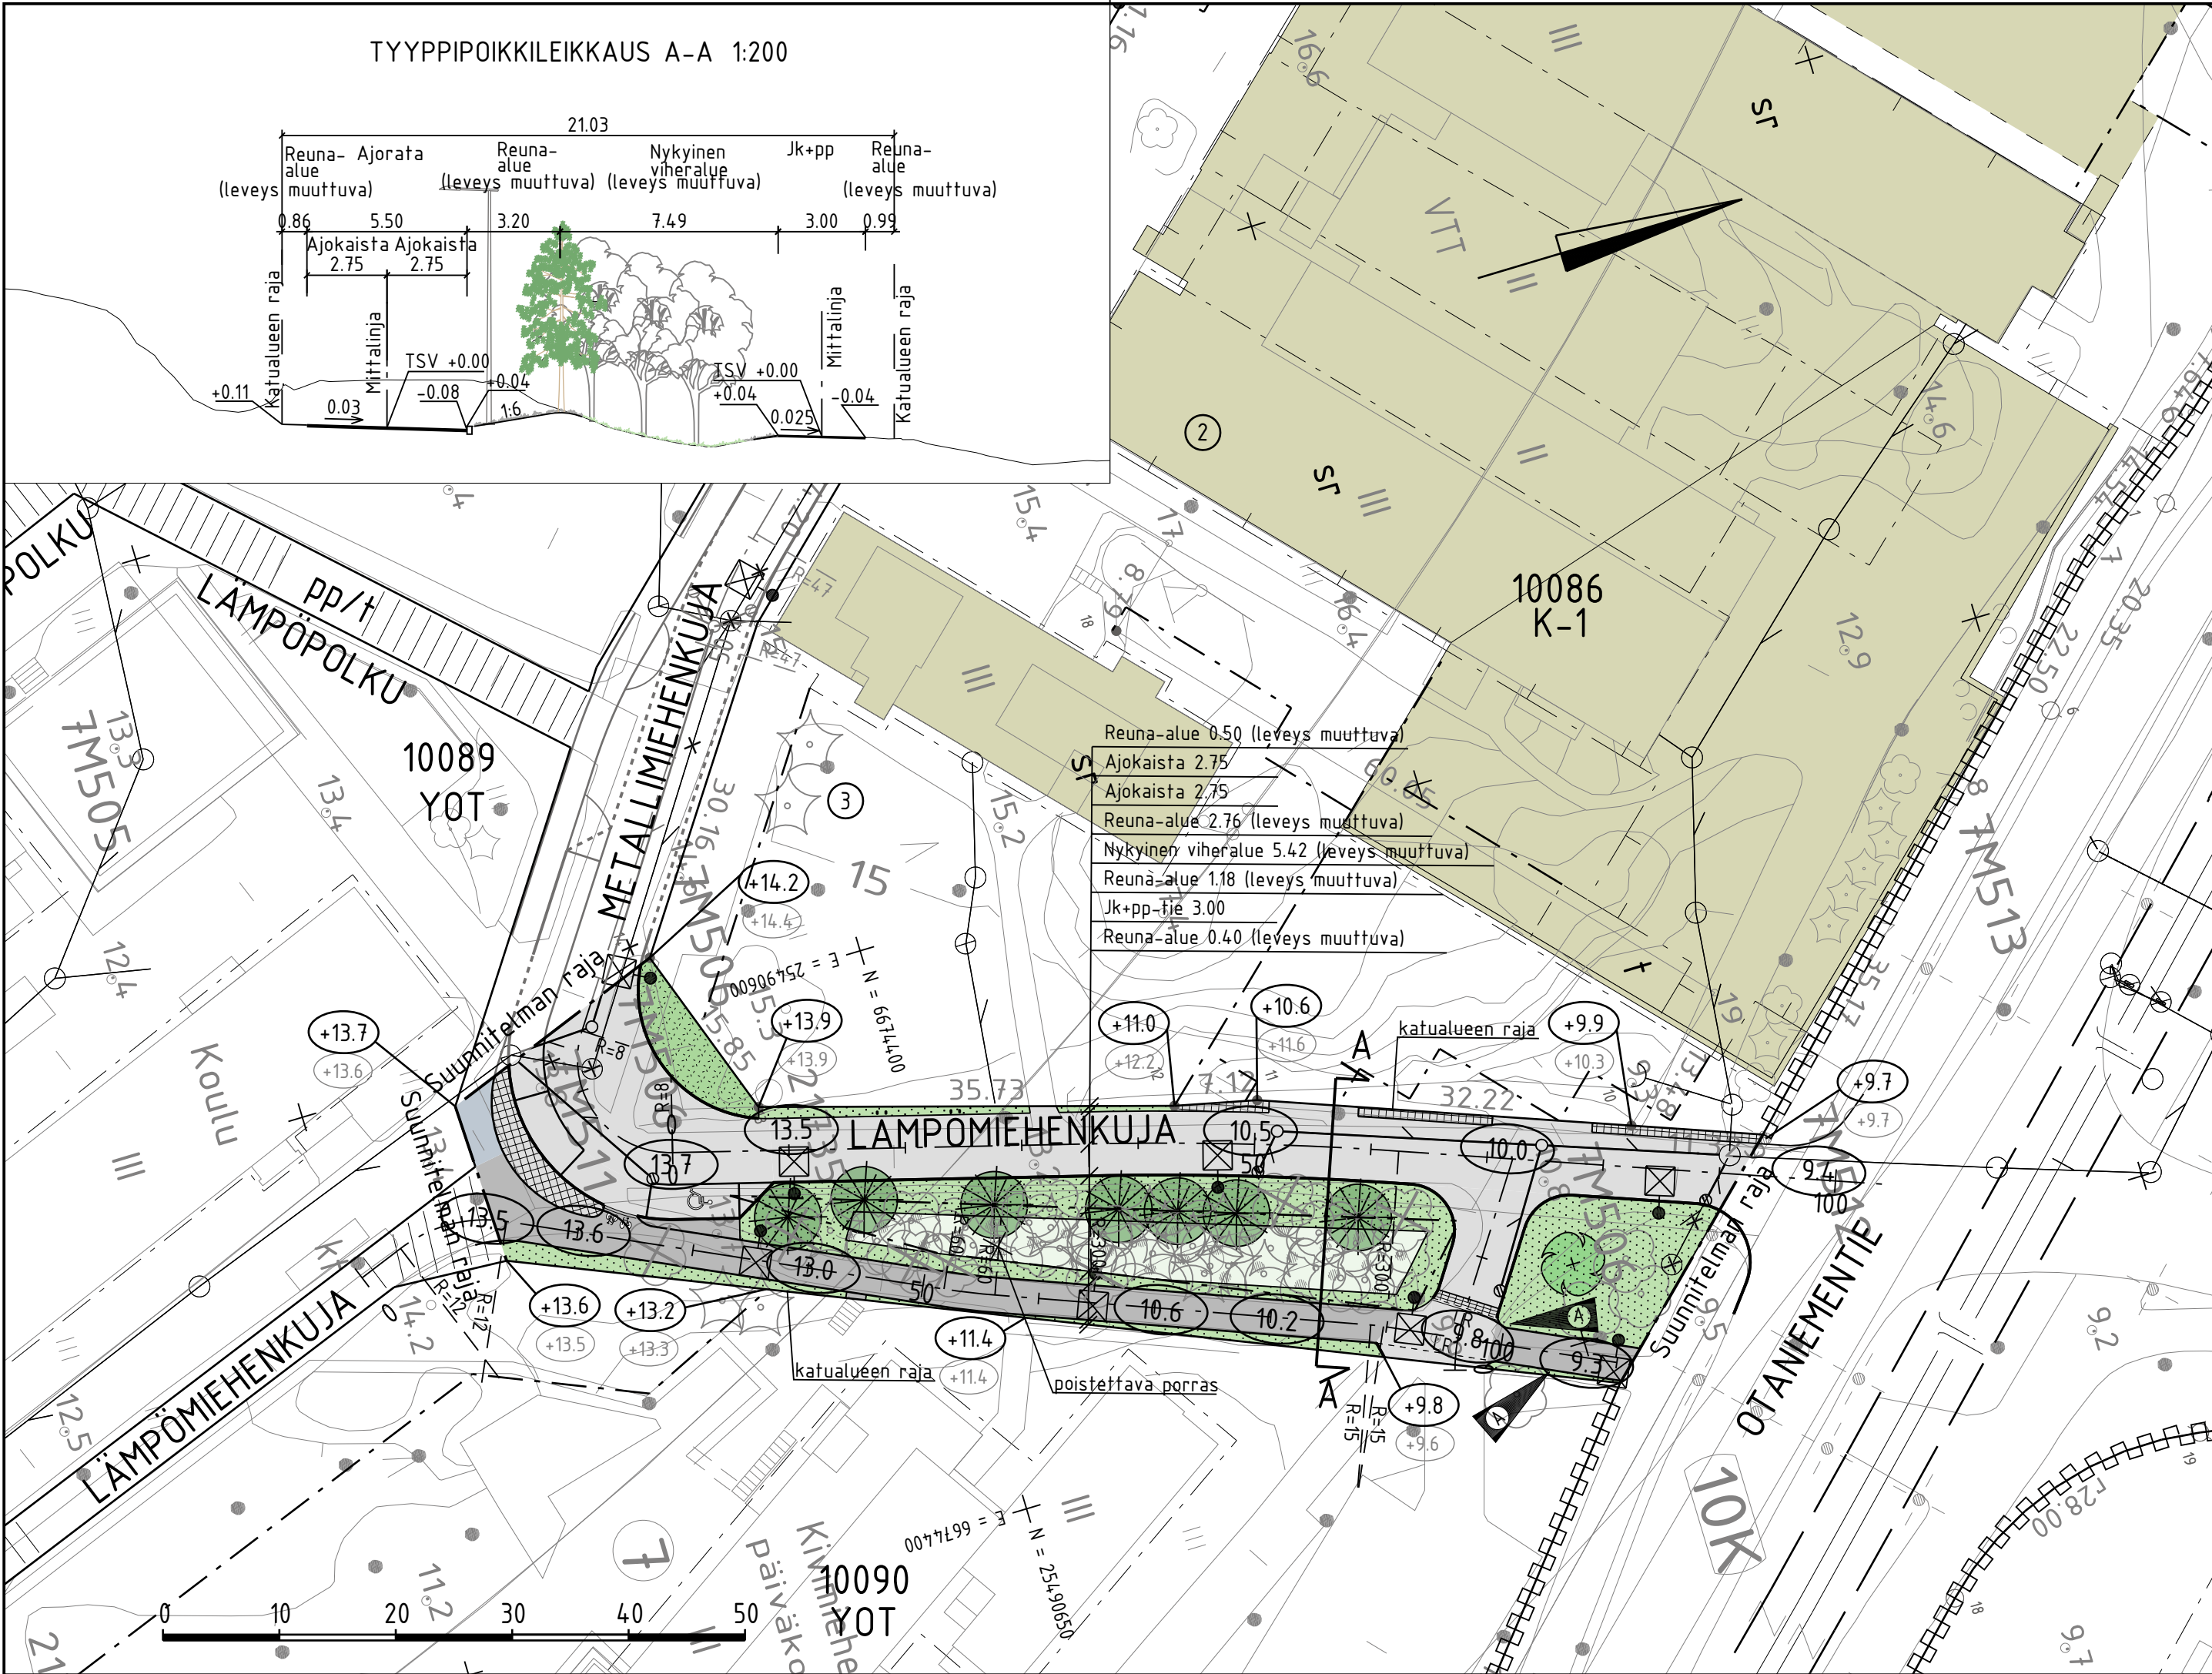

	ajorata, asfaltti
	jk+pp-tie /jk, asfaltti
	reunatuki / madallettu reunatuki
	luiskattu / upotettu reunatuki
	kiveys
	viheralue
	nykyinen metsänpohja
	istutettava puu
	nykyinen / poistettava puu
	hulevesiviemäri, suunniteltu / rakennettu
	hulevesikaivo
	tarkastuskaivo
	likim. suunniteltu korkeusasema
	likim. suunniteltu maanpinnan korkeusasema
	likim. nykyinen maanpinnan korkeusasema
	valaisinpylväs



	M		S		T/H
B	M		S		T/H
A	7.1.2026 Kapp mitalin geometrian muutos plv 88-110 ja leveyden muutos plv 100-110. Poistettu korotusviiste liittymästä. Lisäetty ylijatkettu jalkakäytävä ja pyörätie.			S	7.1.2026 Anna Jokinen
		ESPOON KAUPUNKI KAUPUNKITEKNIKAN KESKUS	ESBO STAD STADSTEKNIKCENTRALEN	PIIRIT. SUUNN. TARK. 13.10.2025 Anna Jokinen HYV. 13.10.2025 Heli Rautio PPK TELA	
ALUE	KAAVA KIVIMIES	KAUP.O.SA 10 OTANIEMI	KLETTI 22T HNRD LIITTYY PKAAVA 1:500, 1:200 KORDE.JÄR.J. ETRS-GK25 KORKEUS.JÄR.J. N2000 NRO 8105/003A		
NIMI	LÄMPÖMIEHENKUJA				
AIHE	KATU				
PIIR. LAJI	KATUSUUNNITELMA JA TYYPPIPOIKKILEIKKAUS				
 HSY:n vesihuolto PL 100 00066 HSY p.(09) 15611		NRO	REV.HYV.		
			REV.TARK.		
			HYV.		
			TARK.		
GT	GEOTEKNIKA- YKSIKÖ	KONS.	KONS.	SITOWISE 3.10.2025	
SUUNN.			SUUNN.	Satu Korander	
TARK.			TARK.	Kaisu Vähäkuopus	