


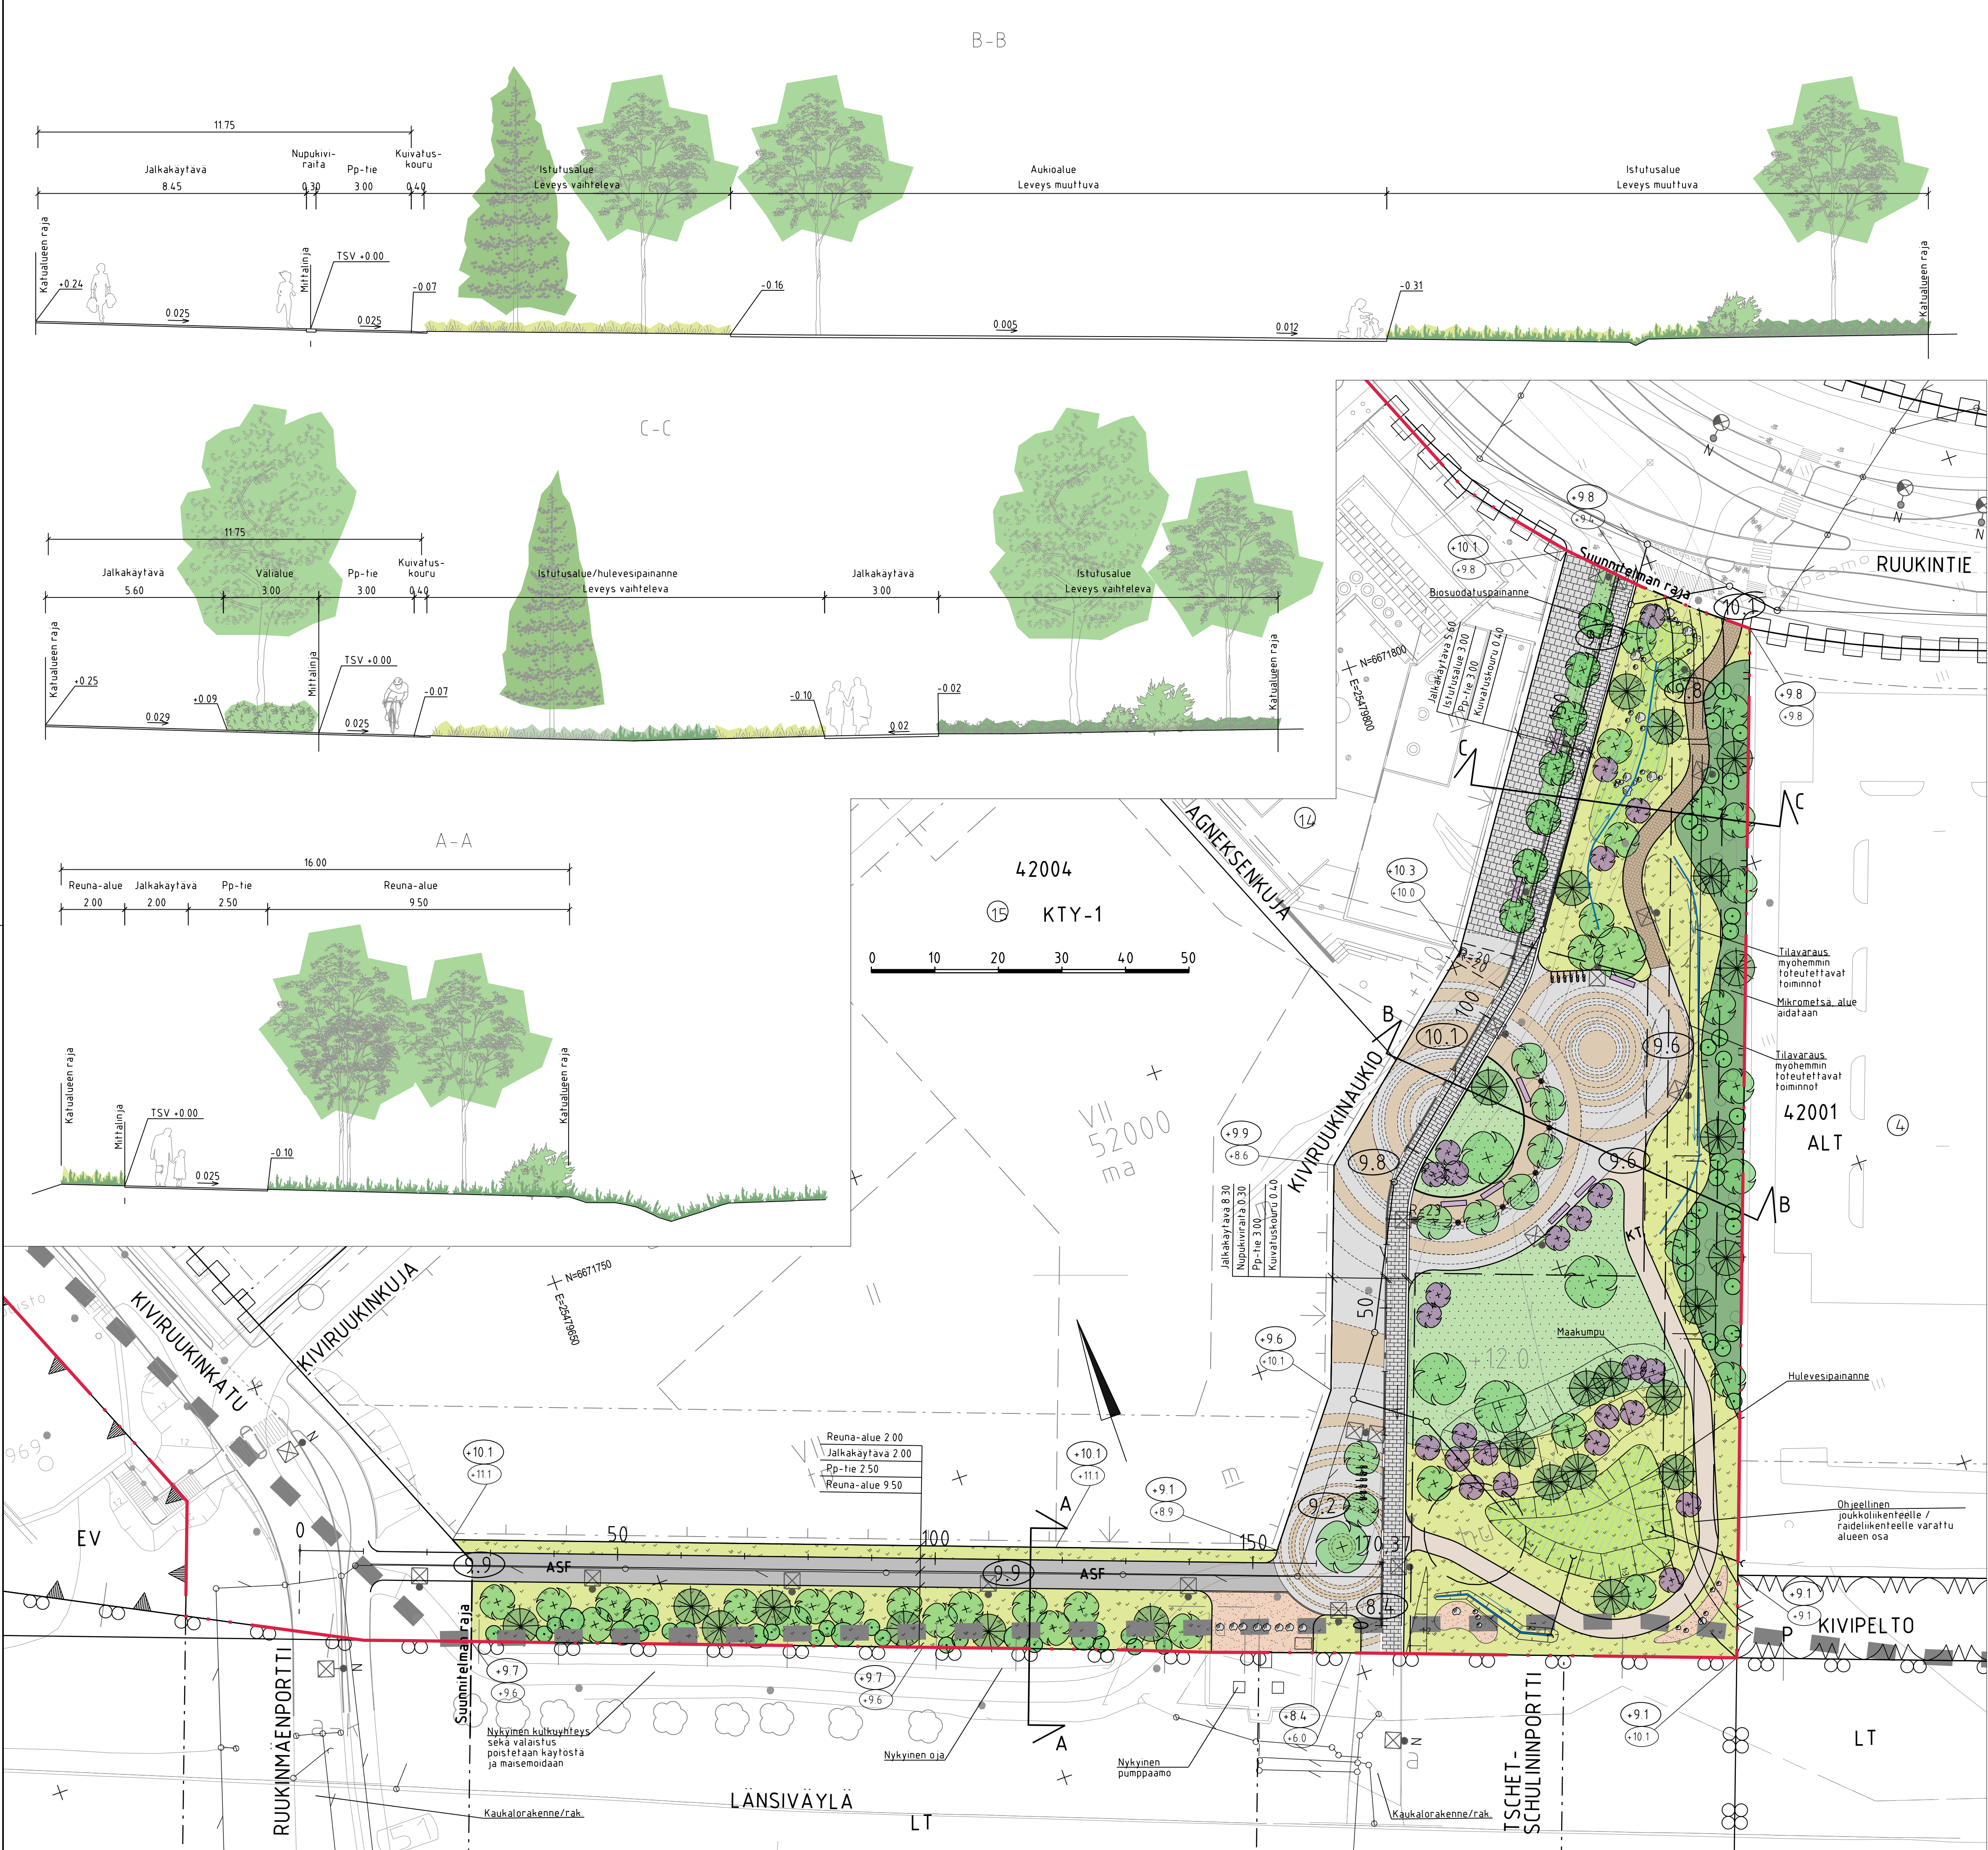

MERKINTÖJEN SELITYS

- Nykyinen lehtipuu
- Lehtipuu
- Kukkiva lehtipuu
- Havupuu
- Yksittäispensas
- Niitty
- Hulevesien hallinta niityllä
- Polyttajäystäväallinen paahdekenttä
- Nurmi
- Lehtipensas
- Mikrometsä
- ASF
- KT
- Maatiili
- Kiveyksen suurkuvio, luonnonkivi ja betonikivi
- Luonnonkivi
- Betonikivi
- Valaisimet
- Pollarivalaisin
- Nupukiviraita
- Hulevesikouru ja virtausnuoli
- Reunakivi
- Penkki
- Pyöräteline
- Maakivi
- Oja ja virtausnuoli
- Rumpu
- Aita
- Paikallinen ekologinen yhteys (Espoon luontotietojärjestelmä, 9/2024)
- hulevesiviemäri, suunniteltu / rakennettu
- hulevesikaivo
- tarkastuskaivo
- likim. suunniteltu korkeusasema
- likim. suunniteltu maanpinnan korkeusasema
- likim. nykyinen maanpinnan korkeusasema



ESPOON KAUPUNKI KAUPUNKITEKNIKAN KESKUS		ESBO STAD STADSTEKNIKCENTRALEN		PROJEKTI 14.11.2025 Sirpa Salminen
KAAVA RUUKINKUHTA		KAUP OSA 42 SAUNALAHTI		HYV. 17.11.2025 Heli Rautio
NIMI KIVIRUUKINAUKIO JA KIVIRUUKINPIENNAR		KATU		PIK. 25/1
AHE KATU		KATUSUUNNITELMA, TYYPIPOIKKILEIKKAUS		MASTO 1500, 1:100
PÄIV. 14.11		KATU		ETRS-GK25 N2000
8137/005				
HSY:n vesihuolto PL 100 00066 HSY p.1001 15411		NRD		REKRY REKRY HYV. TARK.
GT GÖTEBORGS- YKSINÖ		RANKO		14.11.2025
SUUNN. TARK.		SUUNN. TARK.		Jutta Juuti, Elias Räsänen Hanna Myllylä, Madis Sisask