



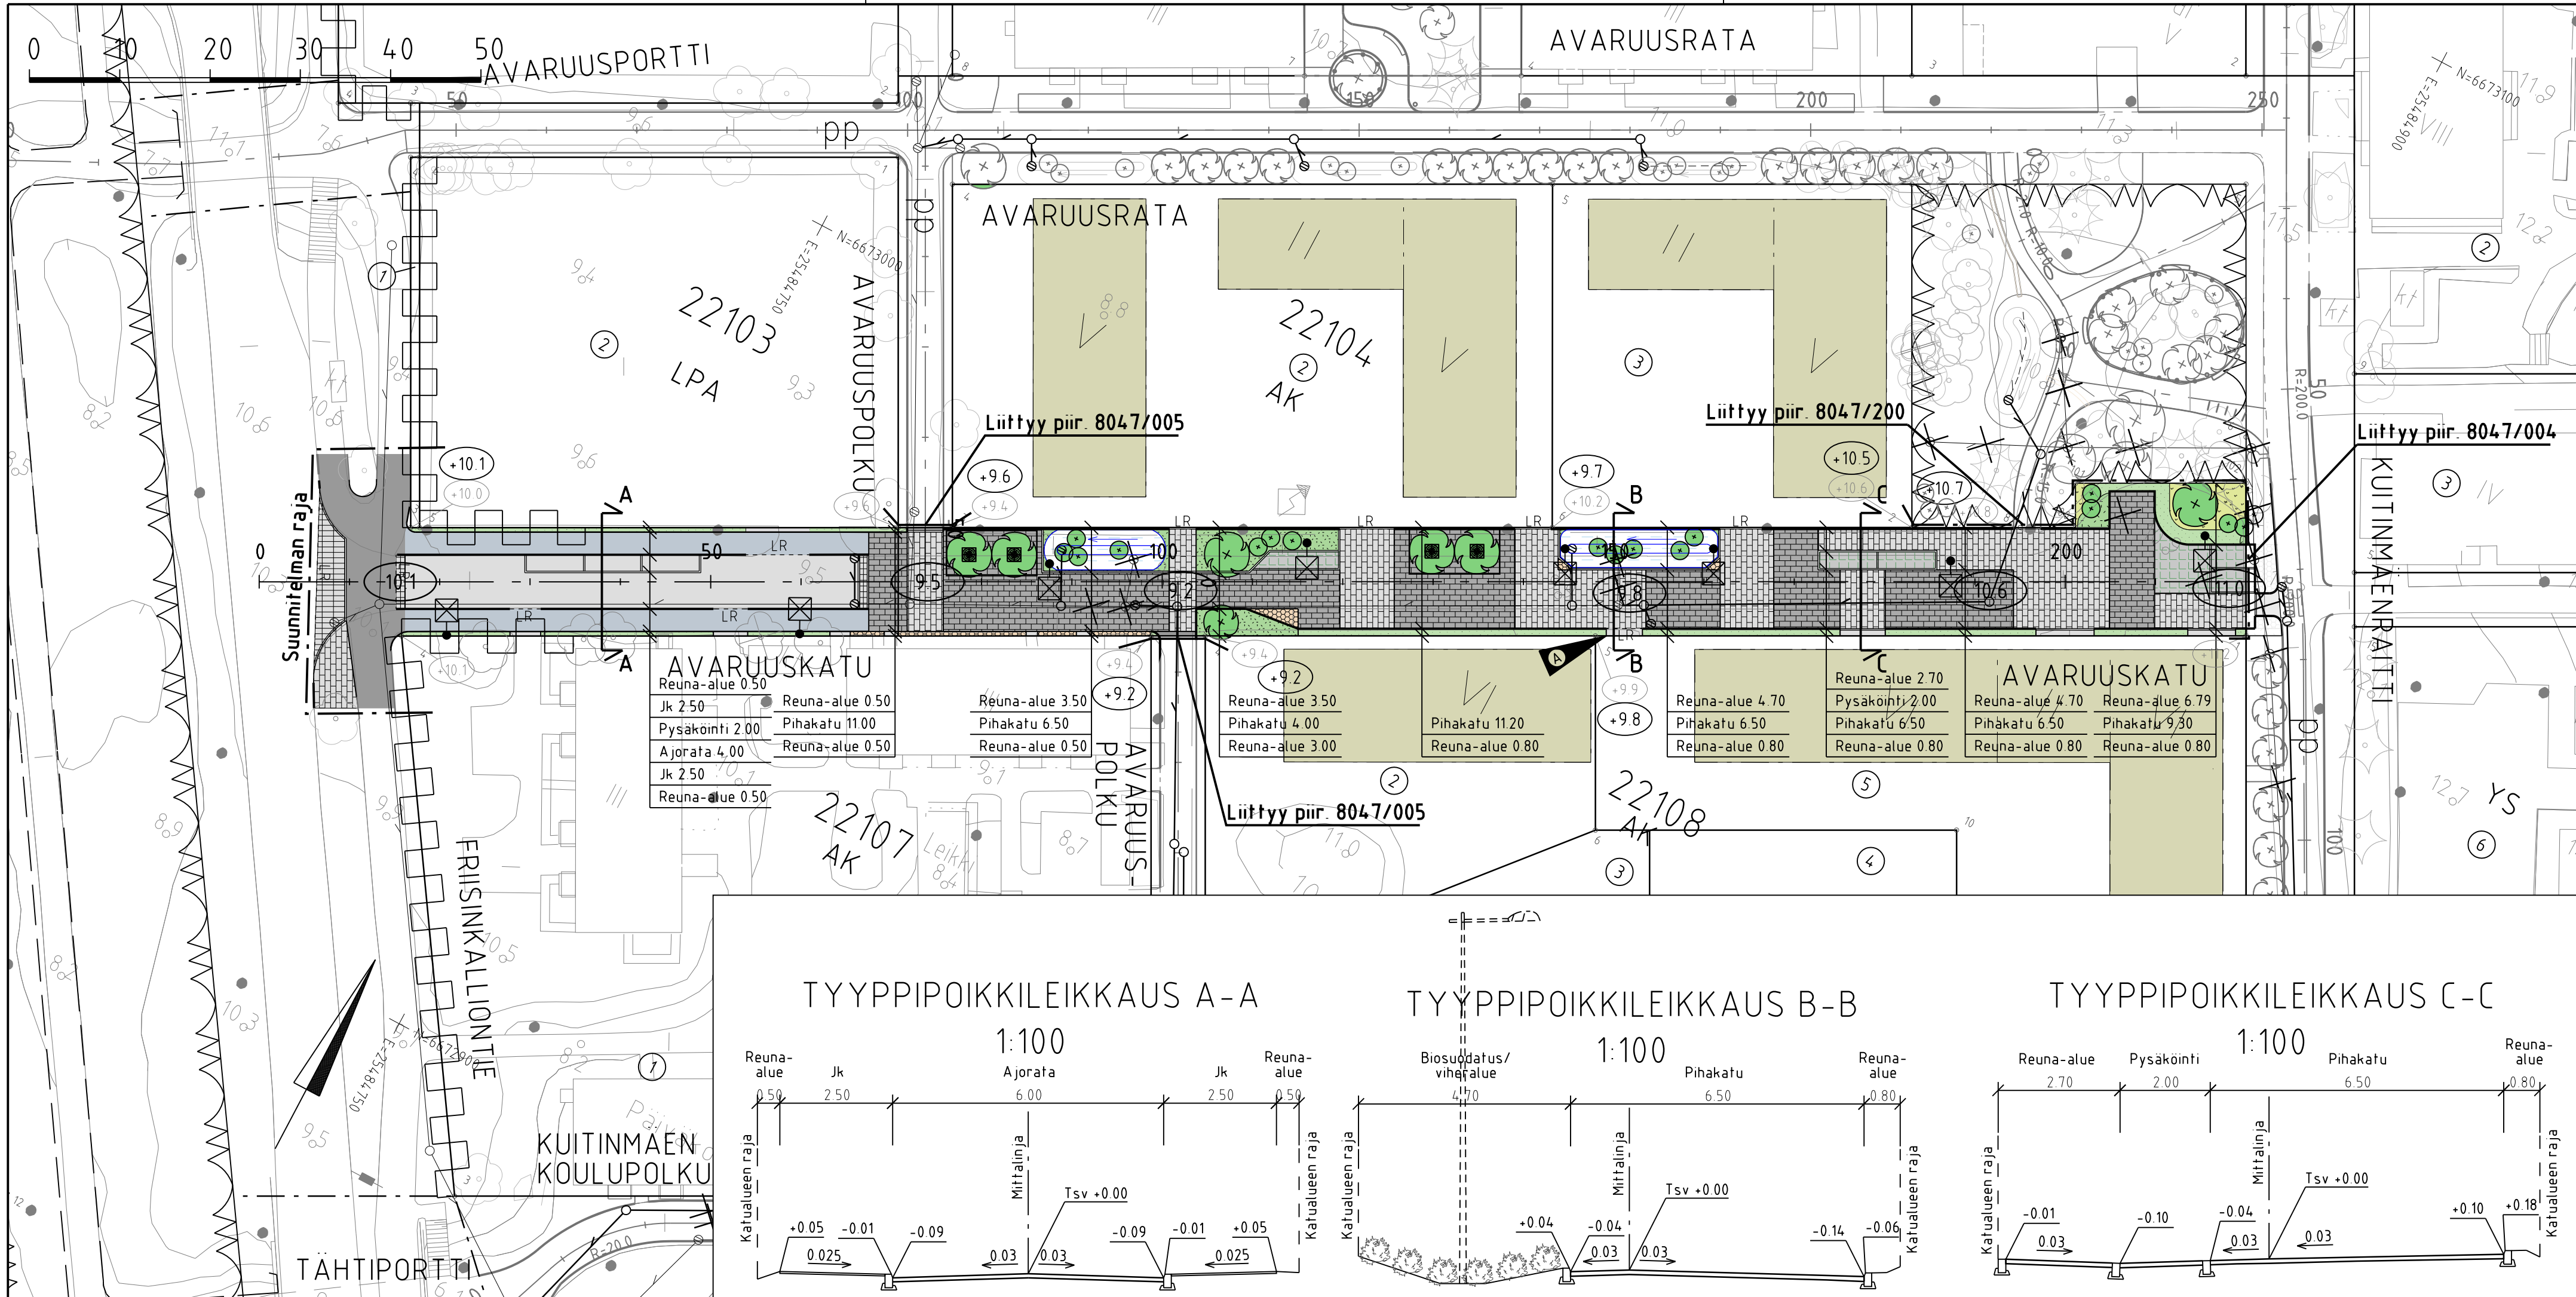

MERKINTÖJEN SELITYS

- ajorata, asfaltti
- jk+pp -tie, asfaltti
- jalkakäytävä
- kiveys
- viheralue
- hulevesien hallinta
- istutettava puu
- nykyinen / poistettava puu
- istutettava pensas
- reunatuki
- upotettu / madallettu / luiskattu reunatuki
- hulevesiviemäri, suunniteltu / rakennettu
- hulevesikaivo
- tarkastuskaivo
- likim. suunniteltu korkeusasema
- likim. suunniteltu maanpinnan korkeusasema
- likim. nykyinen maanpinnan korkeusasema
- suunniteltu valaisinpylväs

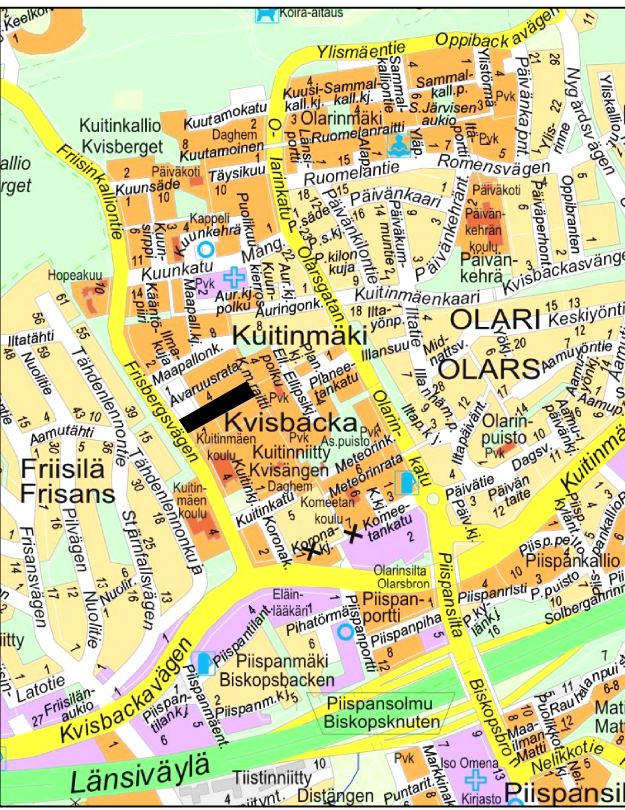

20.12.2026		Päivitetty tontin 5 ajoliittymä		R. Ruolahti		29.12.2026 Heli Rautio	
ESPOON KAUPUNKI		ESBO STAD		PIIRI		SUUNN.	
KAUPUNKITEKNIKAN KESKUS		STADSTEKNIKCENTRALEN		TARK.		24.10.2025 Sirpa Salminen	
ALUE		KAUPUNTI		HYV.		24.10.2025 Heli Rautio	
KAAVA		KAUPUNTI		PPK		TELA	
Avaruuskatu, Kuitinmäki II		22 OLARI		KLENTI		23N, 24N	
NIMI		Avaruuskatu		LIIKITYS		KAAVA	
AIHE		KATU		KODIN KARTTA		1:500, 1:100	
PIIRI		KATUSUUNNITELMA JA TYYPPIPOIKKILEIKKAUS		KODIN KARTTA		ETRS-GK25	
LAJI		8047/002A		KODIN KARTTA		N2000	
GT		HSY:n vesihuolto		NRO		HYV.	
SUUNN.		PL 100		TARK.		TARK.	
TARK.		00066 HSY		HYV.		TARK.	
		p.091 15611		TARK.		TARK.	
				Finnmap Infra		15.10.2025	
				Rosa Ruolahti, Linnea Westerlund			
				Vesa-Matti Lampinen, Johanna Salmela			