




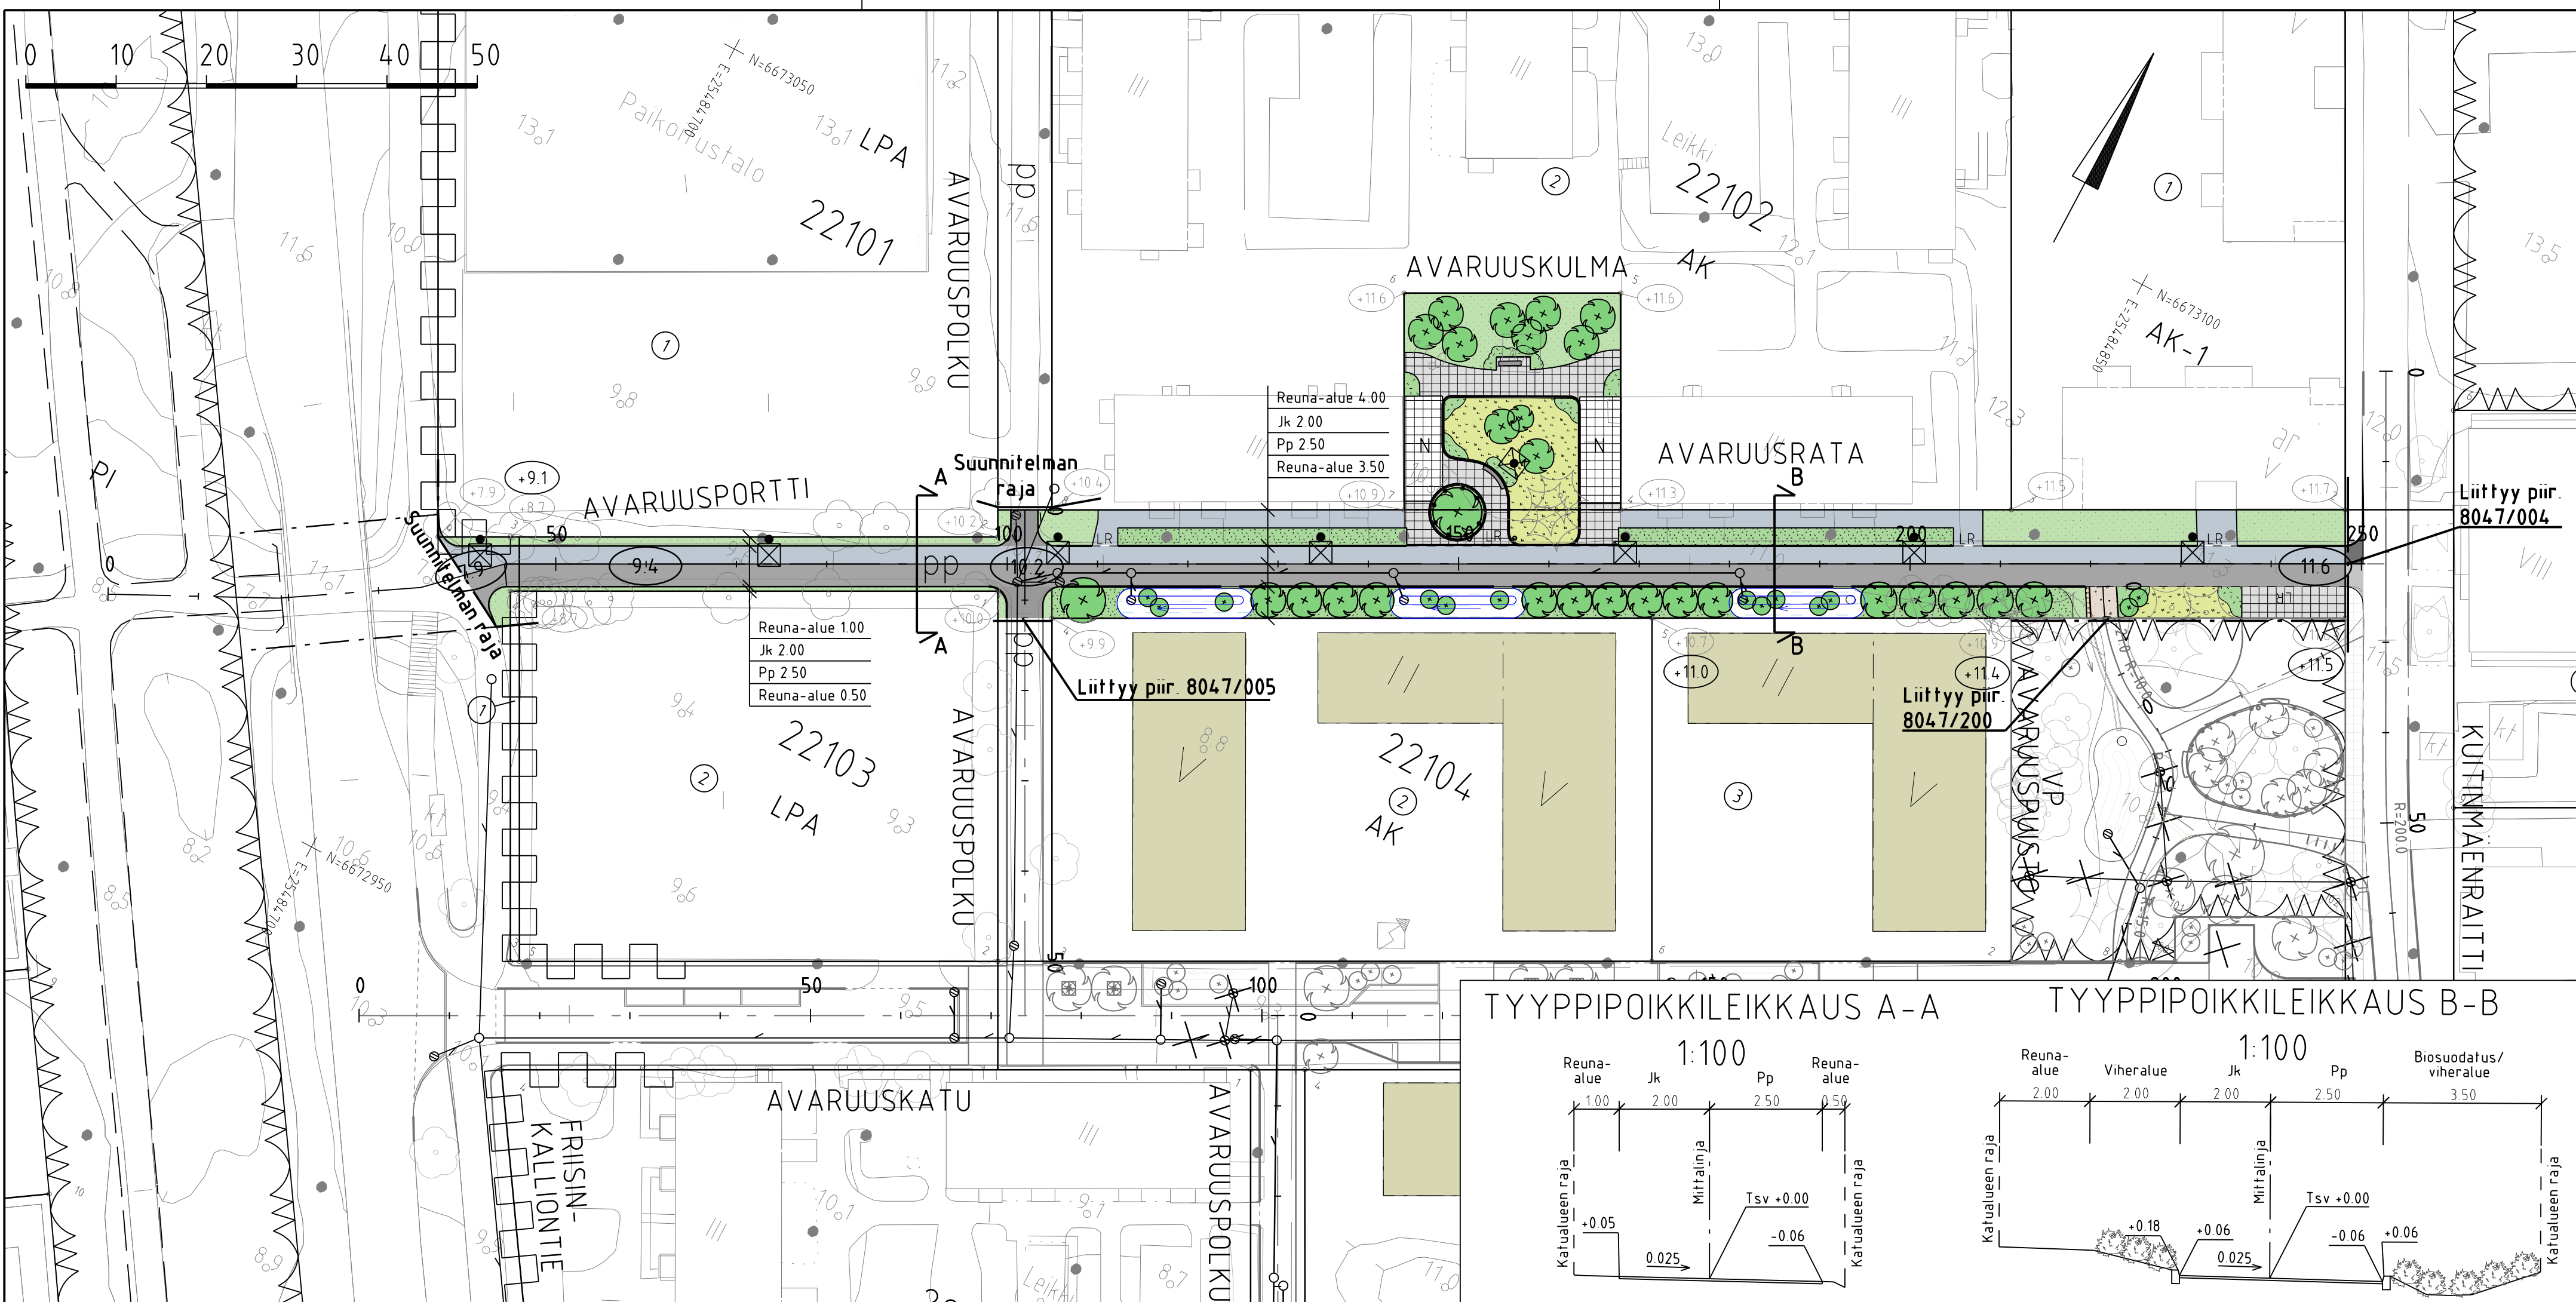

TYYPPIPOIKKILEIKKAUS A-A

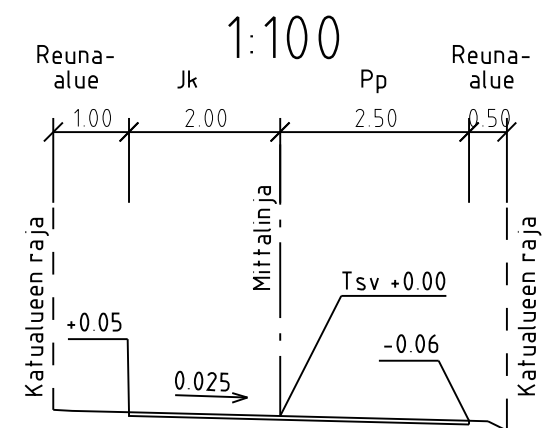


TYYPPIPOIKKILEIKKAUS B-B

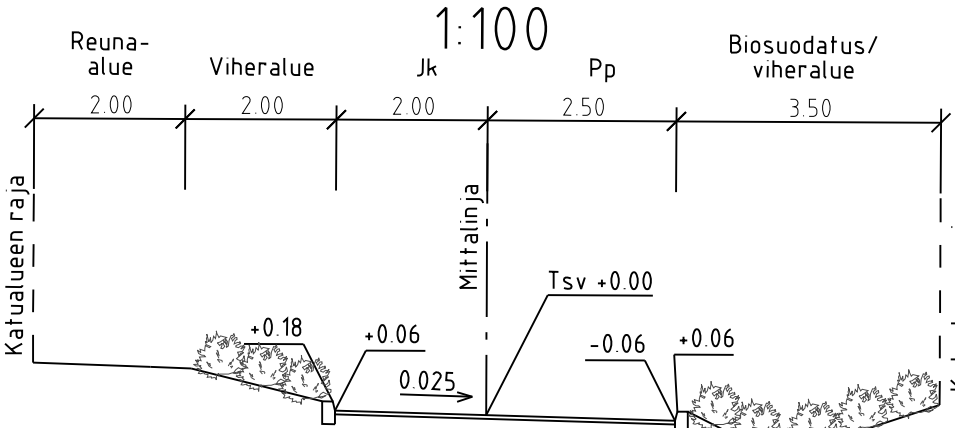

MERKINTÖJEN SELITYS

- jk+pp -tie, asfaltti
- pyörätie, asfaltti
- jalkakäytävä, asfaltti
- kiveys
- viheralue
- kivituhka
- hulevesien hallinta
- istutettava puu
- nykyinen / poistettava puu
- reunatuki
- upotettu / luiskattu reunatuki
- hulevesiviemäri, suunniteltu / rakennettu
- hulevesikaivo
- tarkastuskaivo
- likim. suunniteltu korkeusasema
- likim. nykyinen maanpinnan korkeusasema
- likim. suunniteltu maanpinnan korkeusasema
- suunniteltu valaisinpylväs
- penkki
- istutusten suoja-aita
- roska-astia

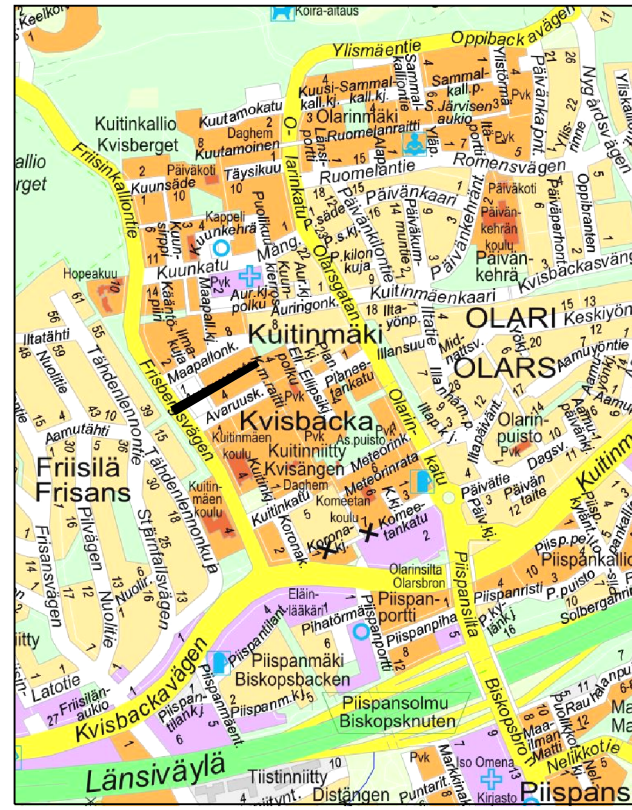

ESPOON KAUPUNKI KAUPUNKITEKNIKAN KESKUS		ESBO STAD STADSTEKNIKCENTRALEN		PIIRI
ALUE		KAUP OSA		SIKUN
NIMI		22 OLARI		TARK. 24.10.2025 Sirpa Salminen
AIHE		KAUVA Avaruuskatu, Kuitinmaki II		HYV. 24.10.2025 Heli Rautio
PIIRI		KATUSUUNNITELMA, TYYPPIPOIKKILEIKKAUS		PPK
GT		HSY:n vesihuolto		TELA
SUUNN.		PL 100 00066 HSY p.091 15611		KLÄNTI 23N, 24N
TARK.		Finnmap Infra 15.10.2025		LIITTYV
		Rosa Ruolahti, Linnea Westerlund		MAAVAL
		Vesa-Matti Lampinen, Johanna Salmela		KOODI JA ETRS-GK25 N2000