



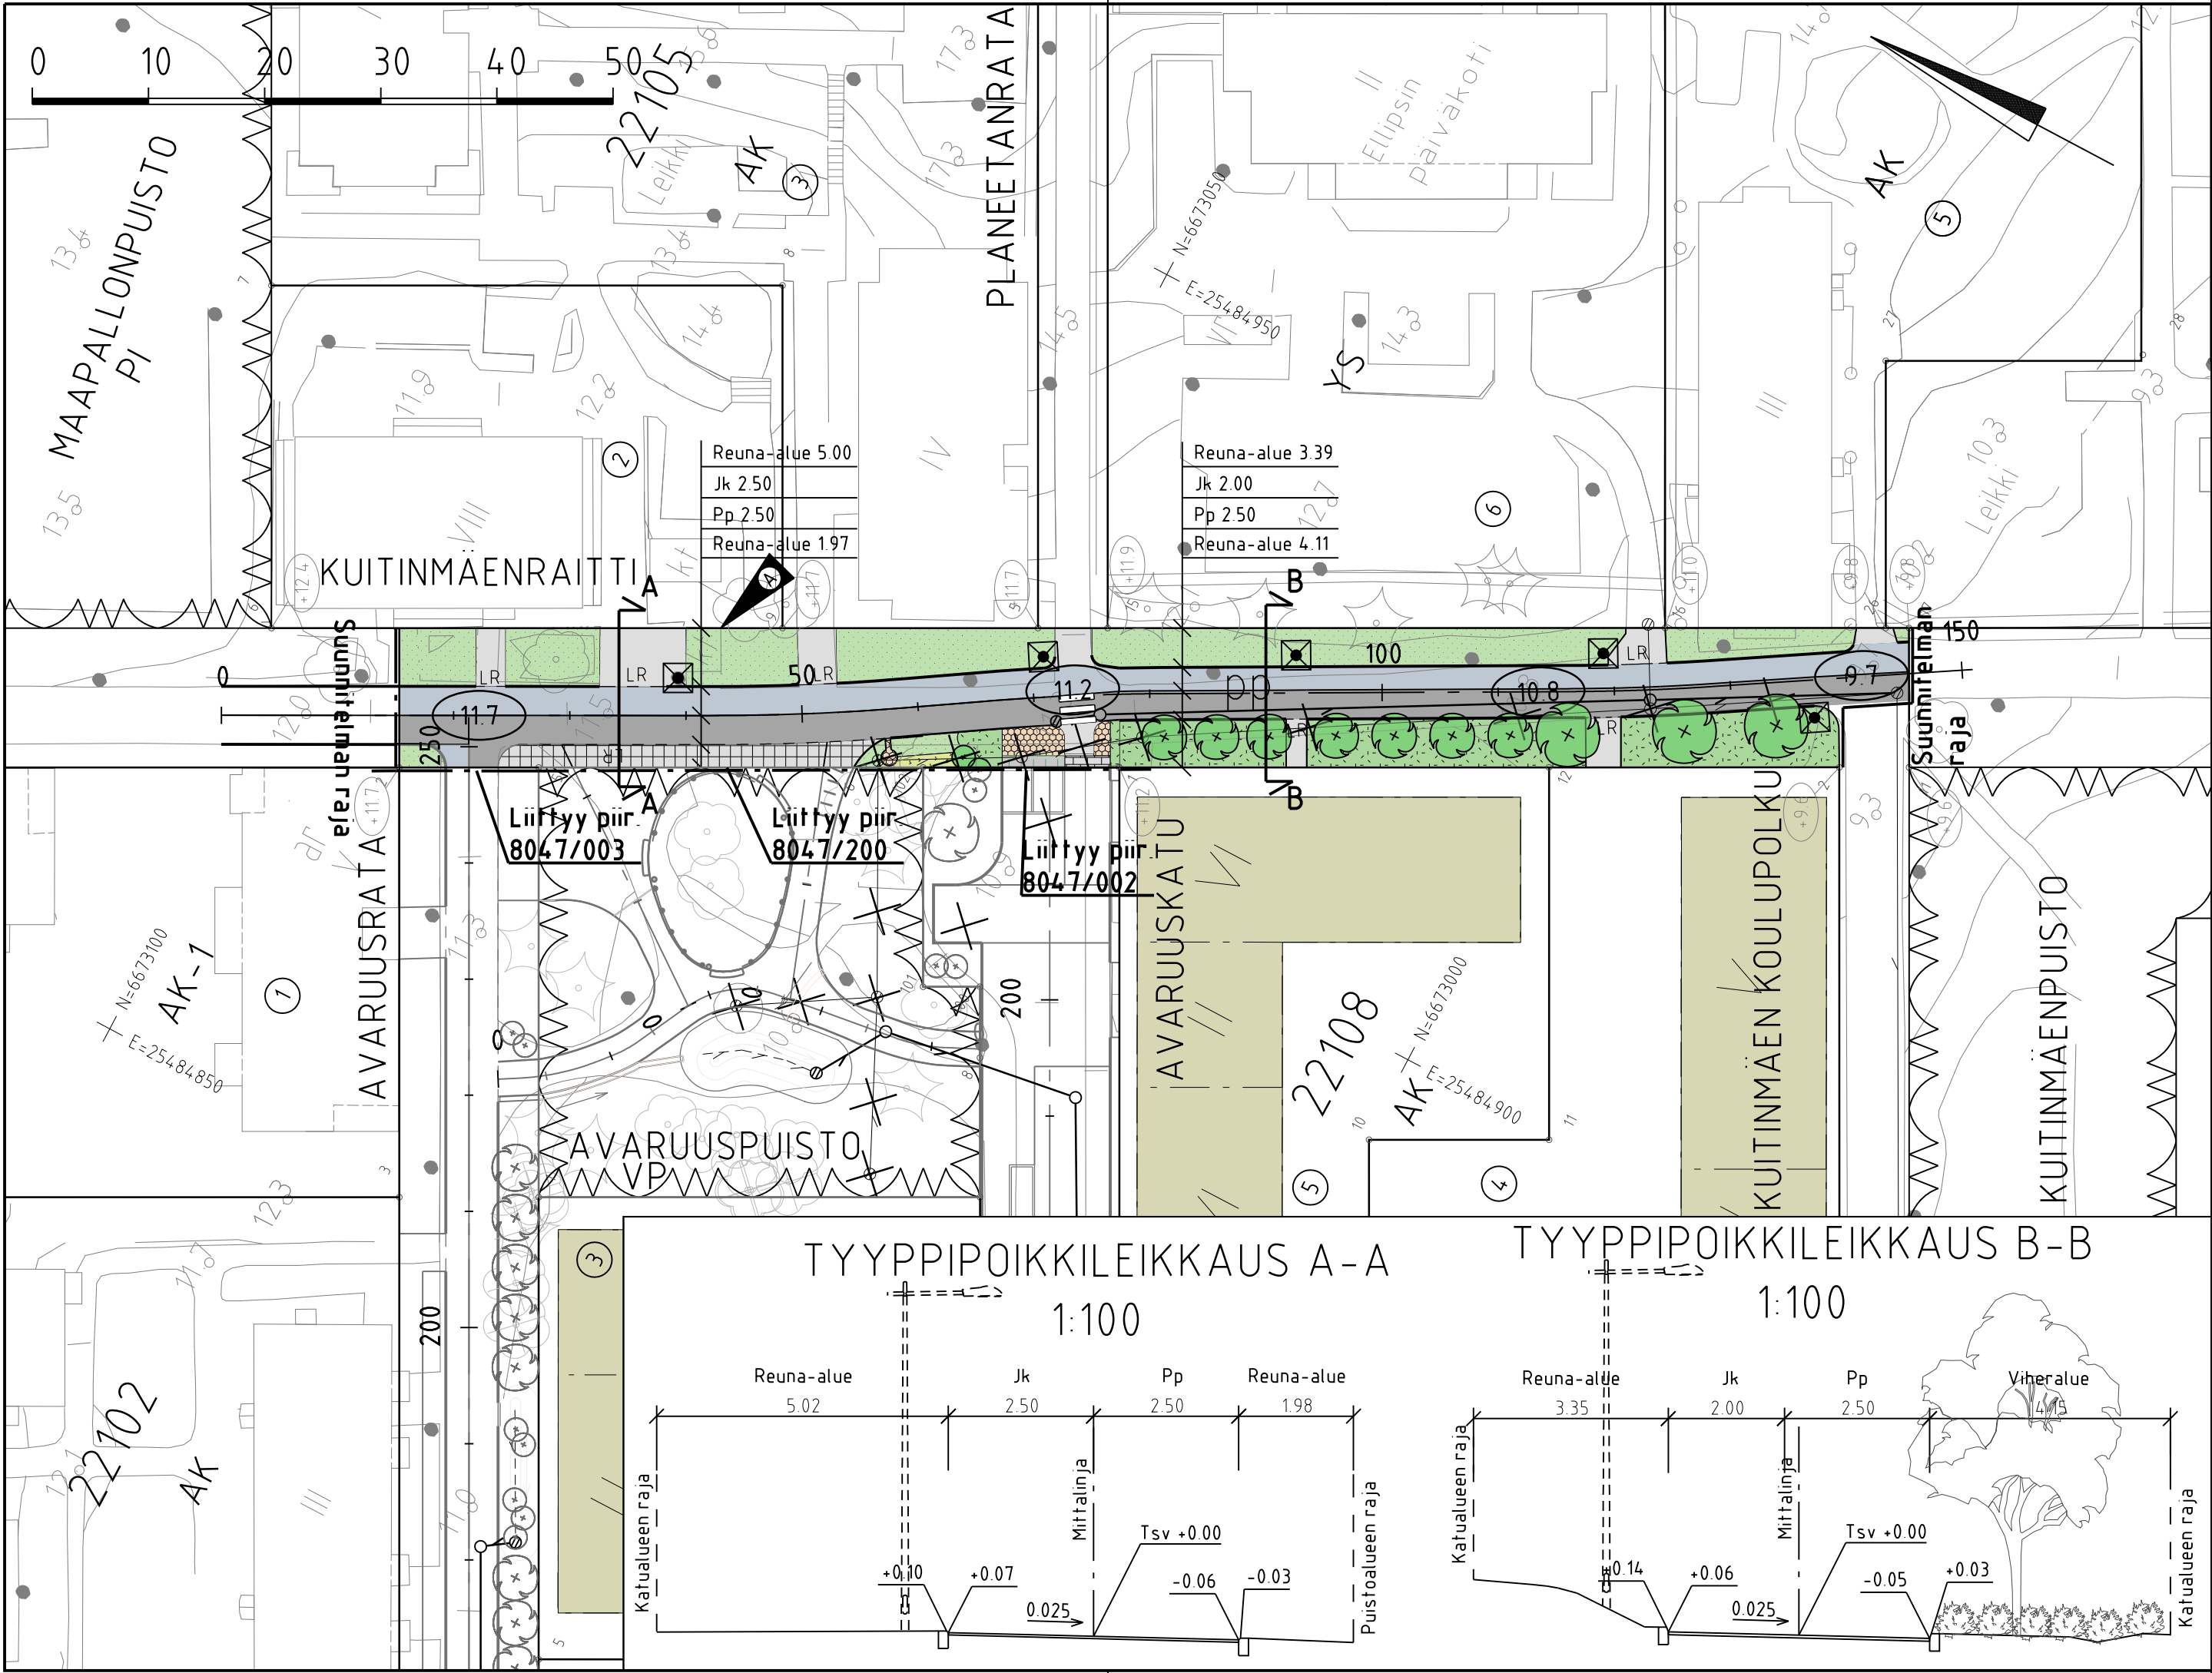

MERKINTÖJEN SELITYS

- jalkakäytävä, asfaltti
- pyörätie, asfaltti
- kiveys
- viheralue
- istutettava puu
- nykyinen puu
- reunatuki
- upotettu / luiskattu reunatuki
- hulevesiviemäri, suunniteltu/rakennettu
- likim. suunniteltu korkeusasema
- likim. nykyinen maanpinnan korkeusasema
- suunniteltu valaisinpylväs

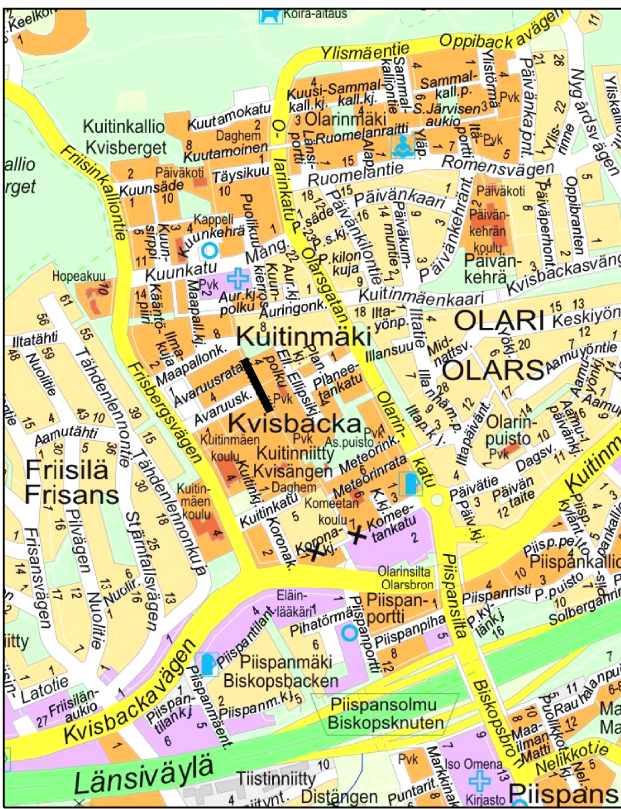

C	M	S	T/M
B	M	S	T/M
A	M	S	T/M
20.12.2026	Päivitetty nurmirasteri	R. Ruolahti	29.12.2026 Heli Rautio
	ESPOON KAUPUNKI KAUPUNKITEKNIKAN KESKUS	ESBO STAD STADSTEKNIKCENTRALEN	PIIRT SUUNN TARK 24.10.2025 Sirpa Salminen
ALUE	KAAVA AVARUUSKATU	KAUP.OSA 22 OLARI	HYV 24.10.2025 Heli Rautio PPK TELA
NIMI	KUITINMÄENRAITTI välillä Avaruusrata - Kuitinmäen koulupolku		KLEHTI 23N, 24N LSTTYV
AIHE	KATU		REKAAVA 1:500, 1:100 KOORDINATIT ETRS-GK25 KORKEUSJÄRJ. N2000
PIIR. LAJI	KATUSUUNNITELMA JA TYYPIPOIKKILEIKKAUS		NRD 8047/004A
 HSY:n vesihuolto PL 100 00066 HSY p.091 15611		NRO	HYV TARK HYV TARK
GT	GEOTEKNIIKKA- YKSIKKÖ	KONS	KONS Finnmap Infra 15.10.2025
SUUNN.			SUUNN. Rosa Ruolahti, Linnea Westerlund
TARK.			TARK. Vesa-Matti Lampinen, Johanna Salmela