



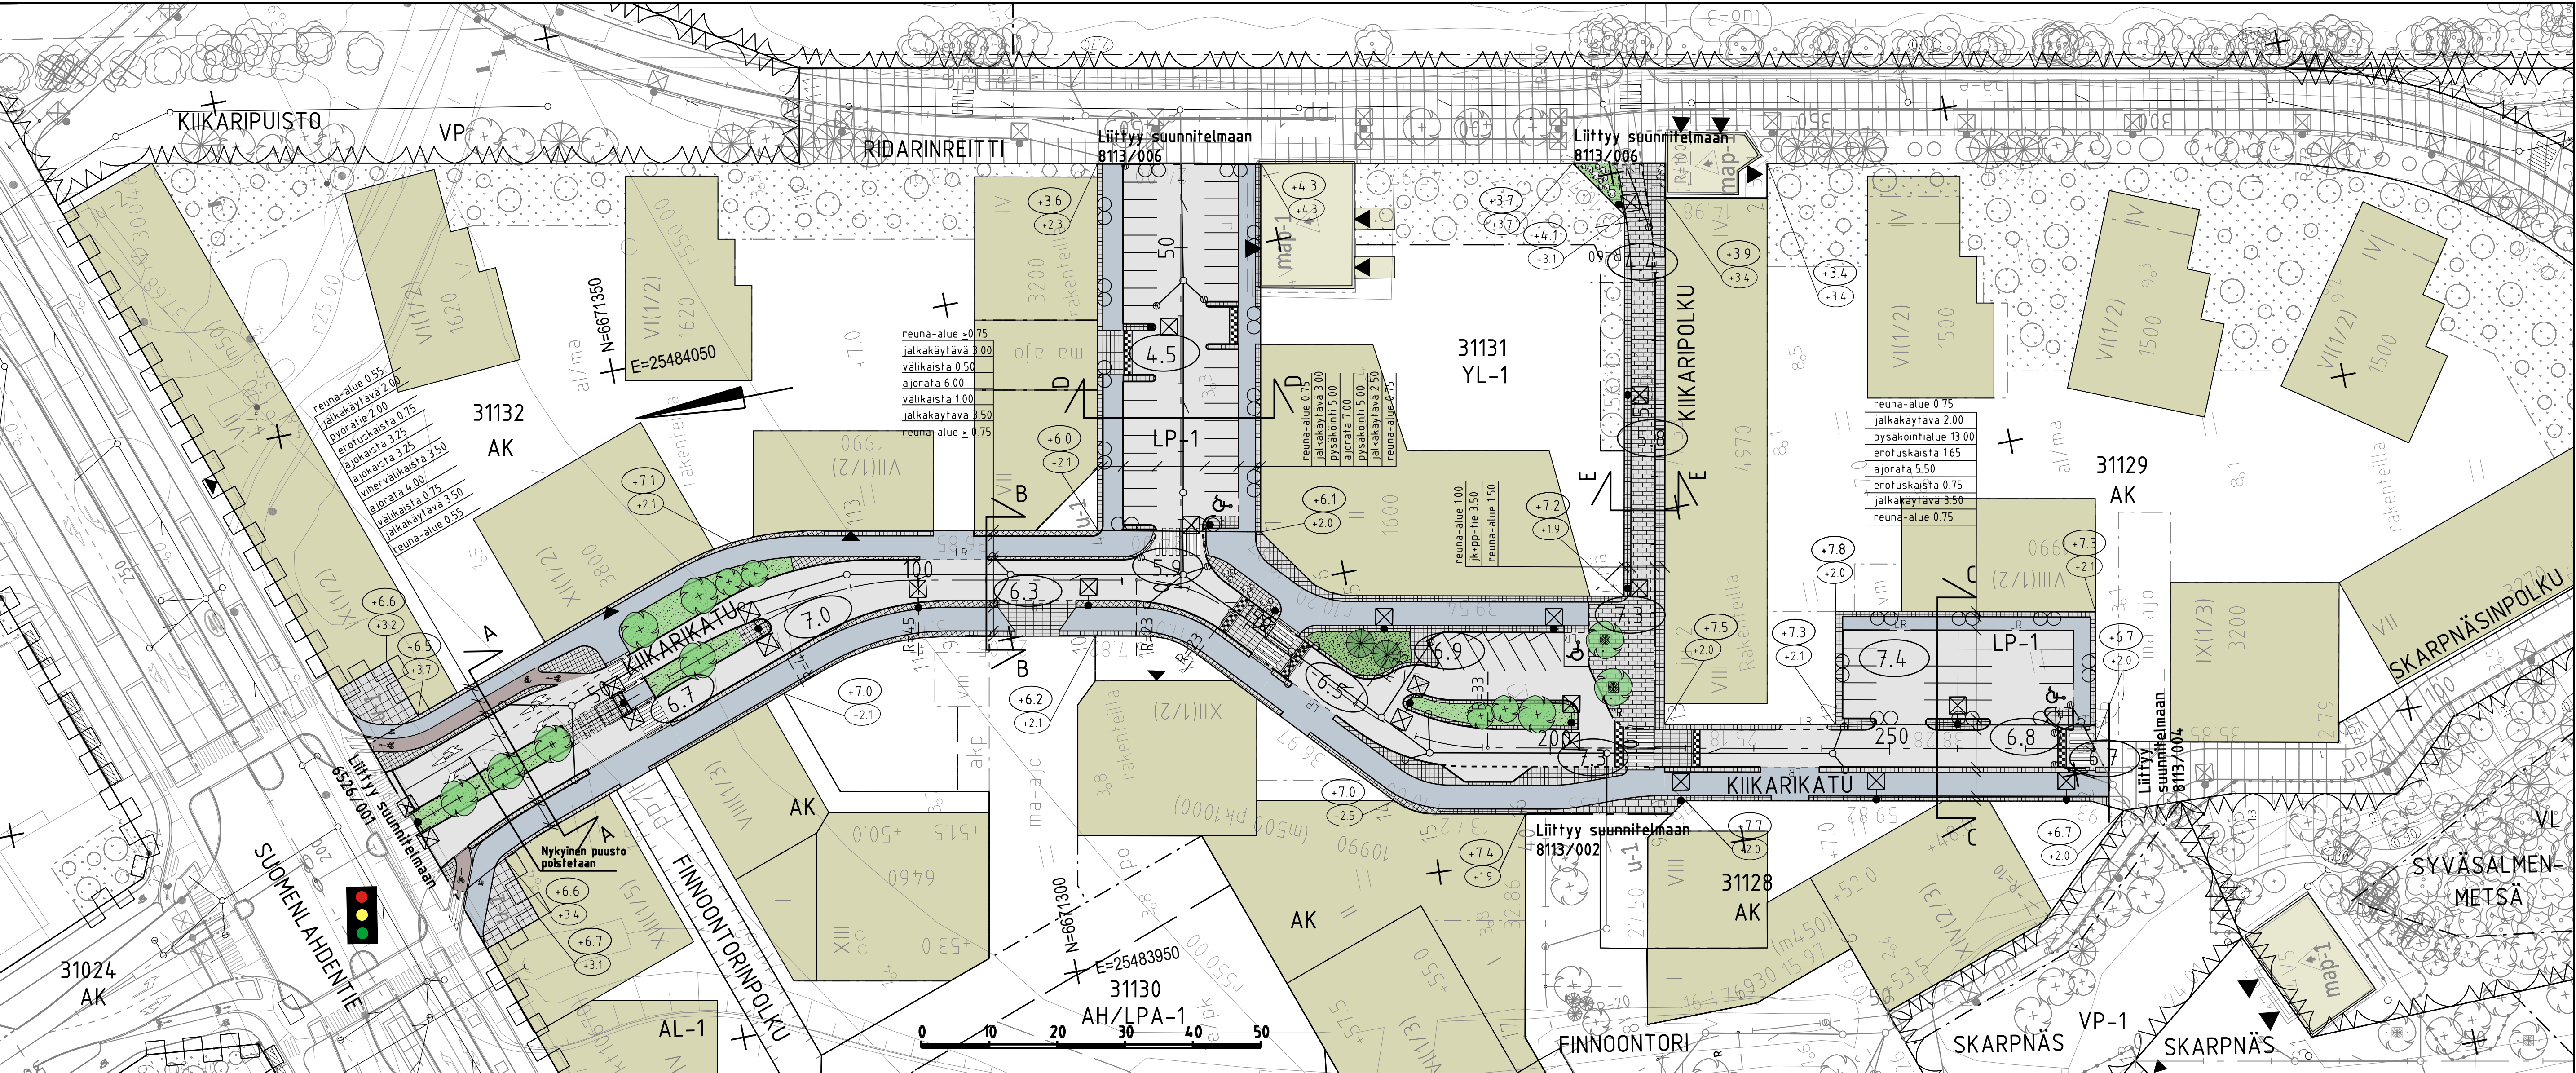

- MERKINTÖJEN SELITYS
- suunnitelma-alueen raja
 - reunatuki
 - madallettu/ luiskattu/ upotettu reunatuki
 - istutettava puu
 - uusi / nykyinen rakennus
 - ajorata, asfaltti
 - jk / pp-tie, asfaltti
 - vihalue
 - kiveys
 - suojatie
 - korotetun alueen viiste
 - LE-paikkavaraus
 - roska-astia
 - maakivi
 - hulevesiviemäri
 - hulevesikaivo
 - tarkastuskaivo
 - 6.8
 - liikim. suunniteltu korkeusasema
 - liikim. suunniteltu maanpinnan korkeusasema
 - liikim. nykyinen maanpinnan korkeusasema
 - liikennevalo-ohjattu liittymä
 - pylväsvalaisin

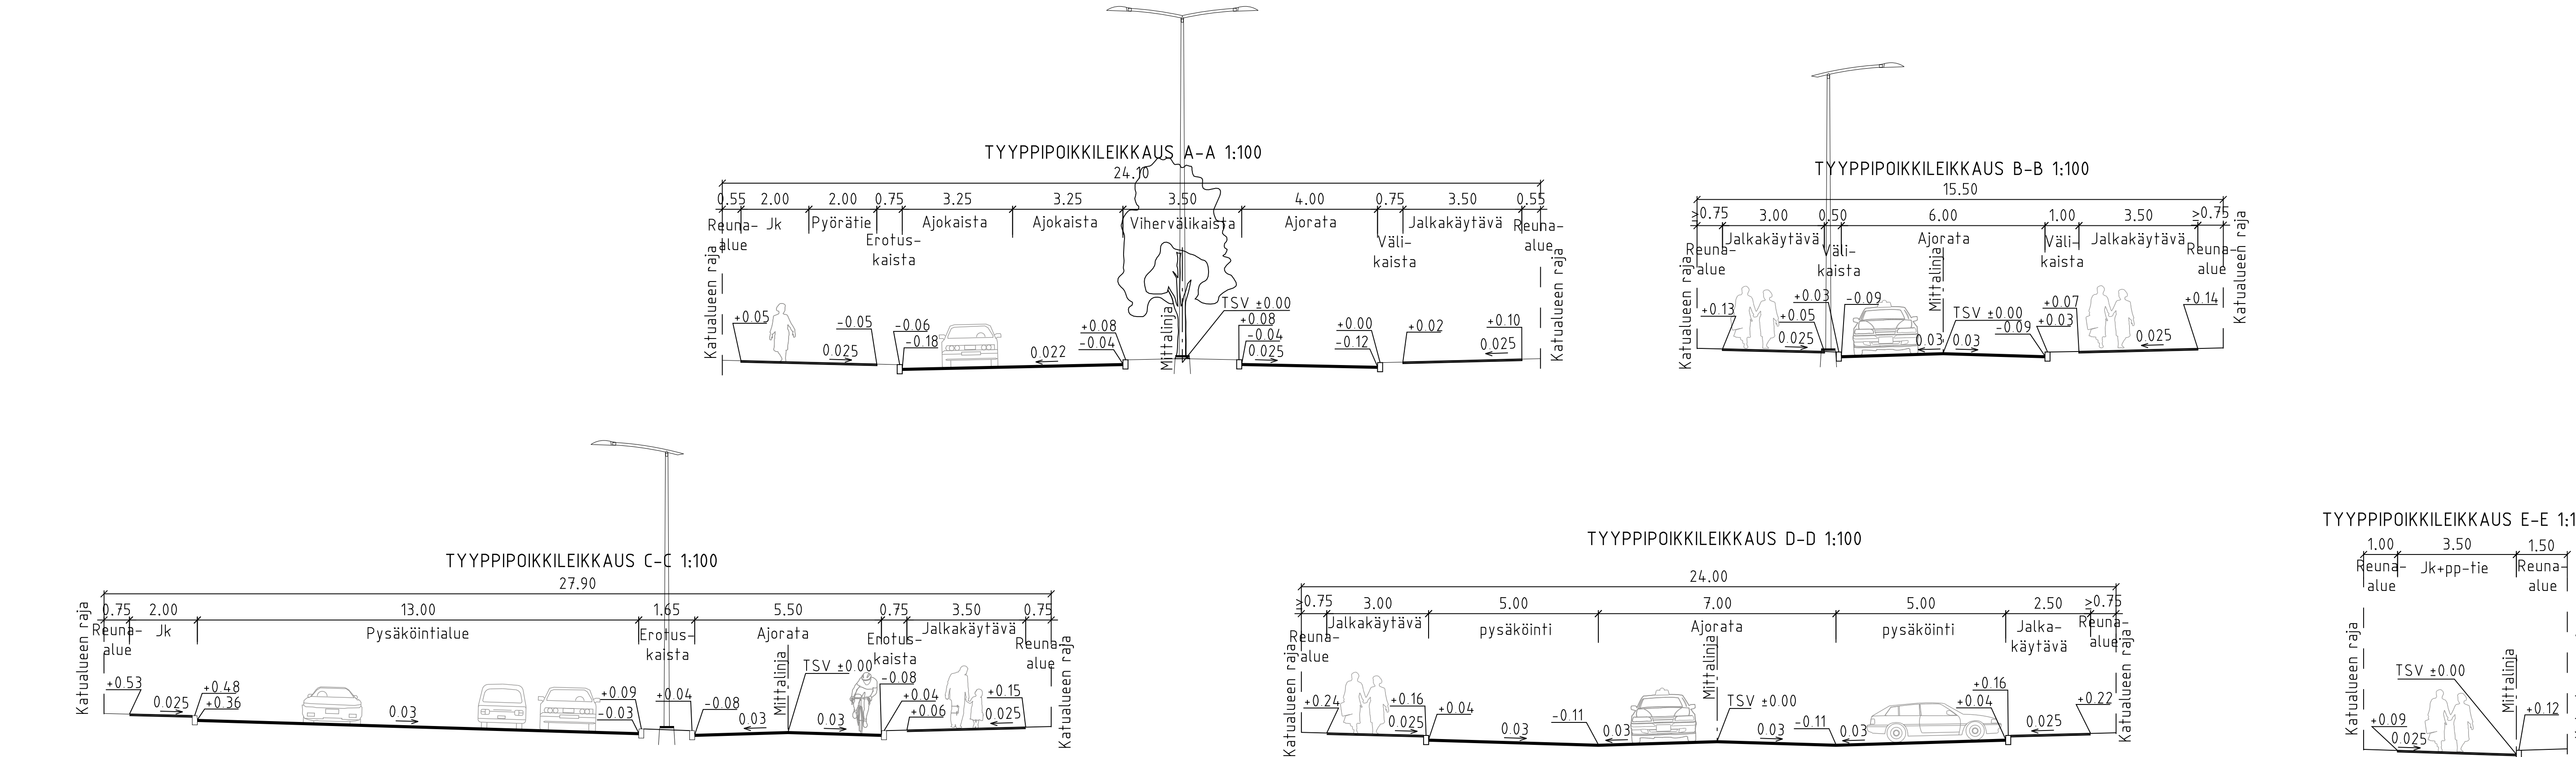

ESPOON KAUPUNKI KAUPUNKITEKNIIKAN KESKUS		ESBO STAD STADSTEKNIKCENTRALEN		PROJEKTI 2.12.2025 Johanna Salo
ALUE FINNOON KESKUS		KAUPUNSI 31 KAITAA		PIK. 5.12.2025 Heli Raulio
NIMI KIIPARIKATU, KIIPARIPOLKU JA PYSÄKÖINTIALUEET		KATU		PIK. 1:500, 1:100
AIE KATUSUUNNITELMA, TYYPPIPOIKKILEIKKAUS		8113/003		PIK. 1:500, 1:100
HST Vesi PL 100 00044 HSY P.091 15611		NRO		HYV. TARK.
GT GOTOENKIL- VIRK		TARK.		27.6.2025
SUUNN.		TARK.		Joonas Pirhonen, Kai ja Viriäla
TARK.		TARK.		Madis Sisask, Panu Pulkonen