



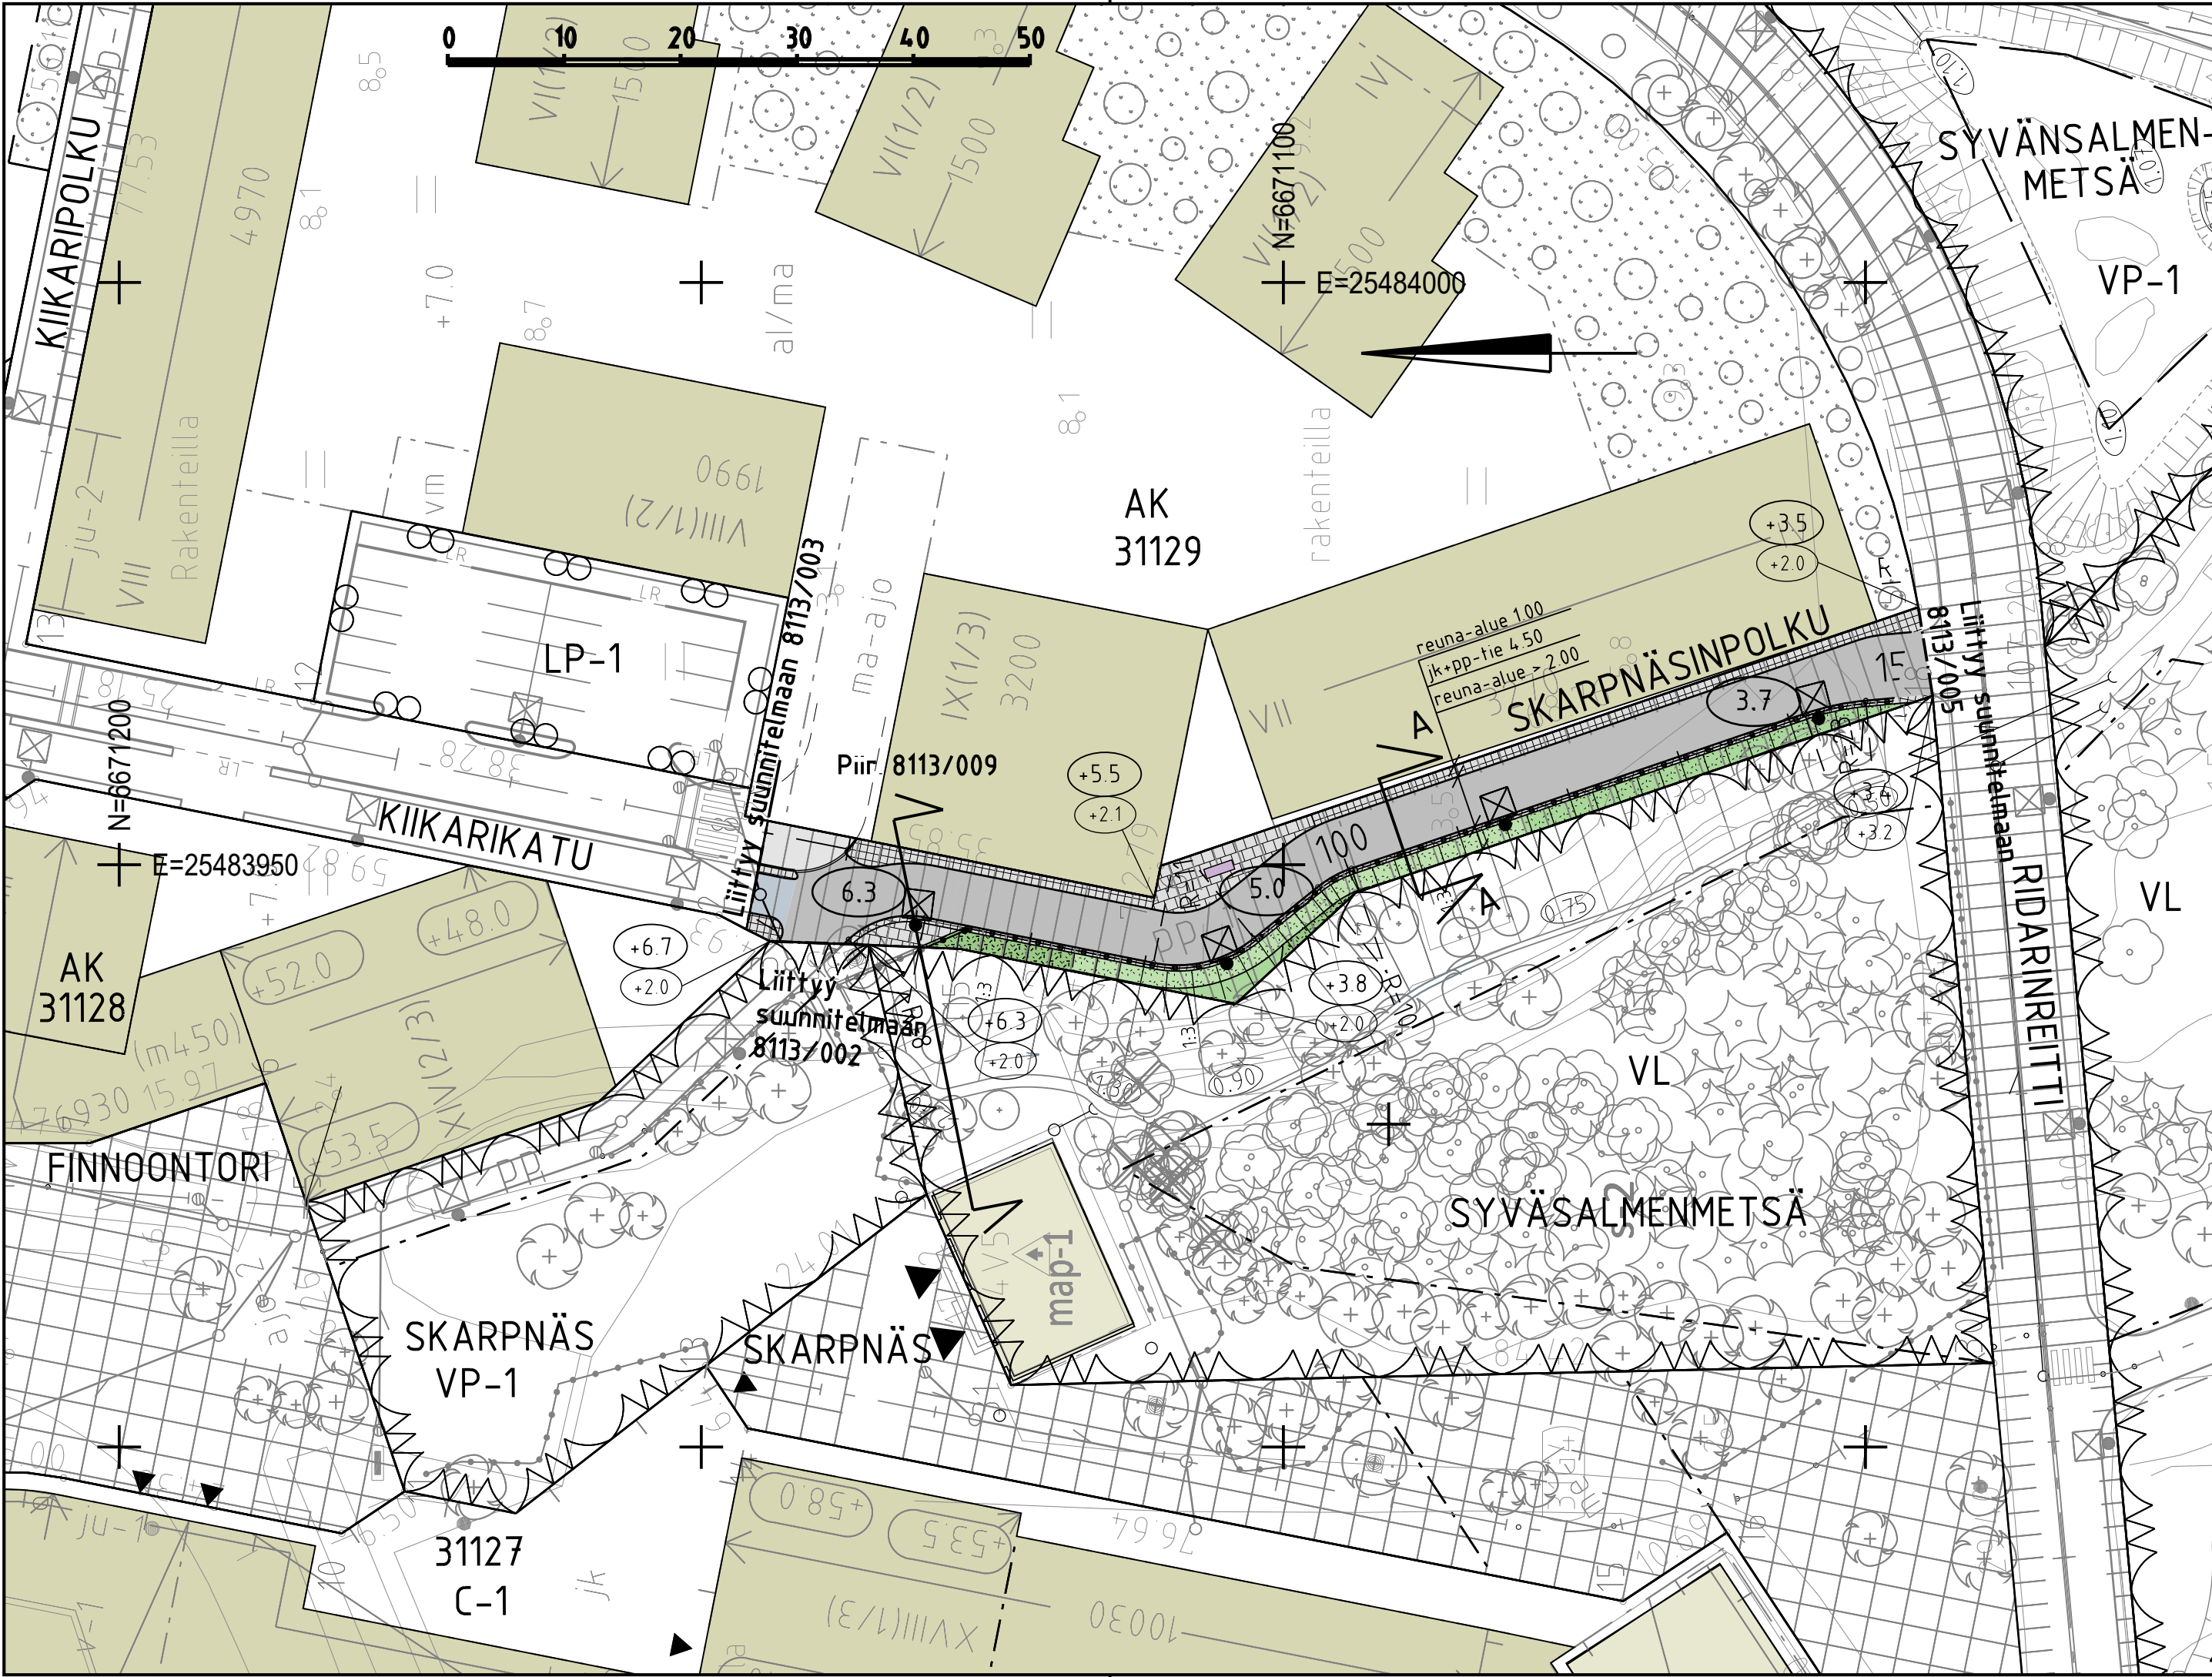


TYYPPIPOIKKILEIKKAUS A-A 1:100

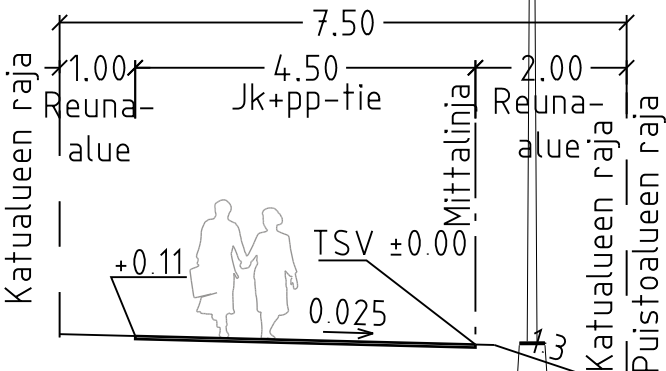

MERKINTÖJEN SELITYS

- suunnitelma-alueen raja
- jk+pp-tie
- reunatuki
- upotettu reunatuki
- istutettava puu
- uusi / nykyinen rakennus
- ajorata, asfaltti
- jk / jk+pp-tie, asfaltti
- viheralue
- kiveys
- kaide / istutusten suoja-aita
- penkki
- hulevesiviemäri, suunniteltu / rakennettu
- hulevesikaivo
- tarkastuskaivo
- likim. suunniteltu korkeusasema
- likim. suunniteltu maanpinnan korkeusasema
- likim. nykyinen maanpinnan korkeusasema
- pylväsvalaisin

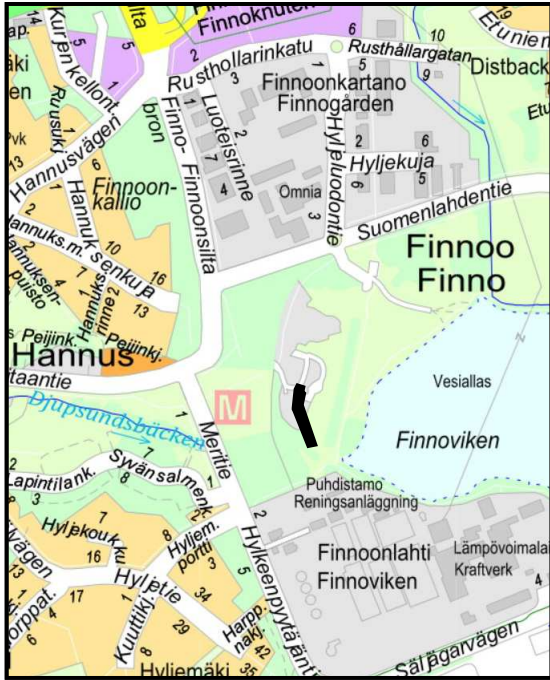

	ESPOON KAUPUNKI KAUPUNKITEKNIIKAN KESKUS	ESBO STAD STADSTEKNIKCENTRALEN	PÄIVY. SUUNN. TARK. 2 12 2025 Johanna Salo		
ALUE	KAAYA FINNOON KESKUS	KAUP.OSA 31 KAITAA	HYV. 5 12 2025 Heli Rautio		
NIMI	SKARNÄSINPOLKU		KLERTY 25M	PIIRI .	
AIHE	KATU		LIITTYV	SKAN	
PIIR. LAJI	KATUSUUNNITELMA, TYYPPIPOIKKILEIKKAUS		KAAYA 1:500, 1:100	KOORD.JÄRJ. ETRS-GK25	KORKEUS.JÄRJ. NZ2000
			8113/004		
	HSY Vesi PL 100 00066 HSY p.(09) 15611	NRO .	HYV. TARK.		
GT	GEOTEKNIIKKA- YKSIKÖ	RONS.	RONS.	27.6.2025	
SUUNN.			SUUNN.	Joonas Pirhonen, Katja Virtala	
TARK.			TARK.	Madis Sisask, Panu Putkonen	