



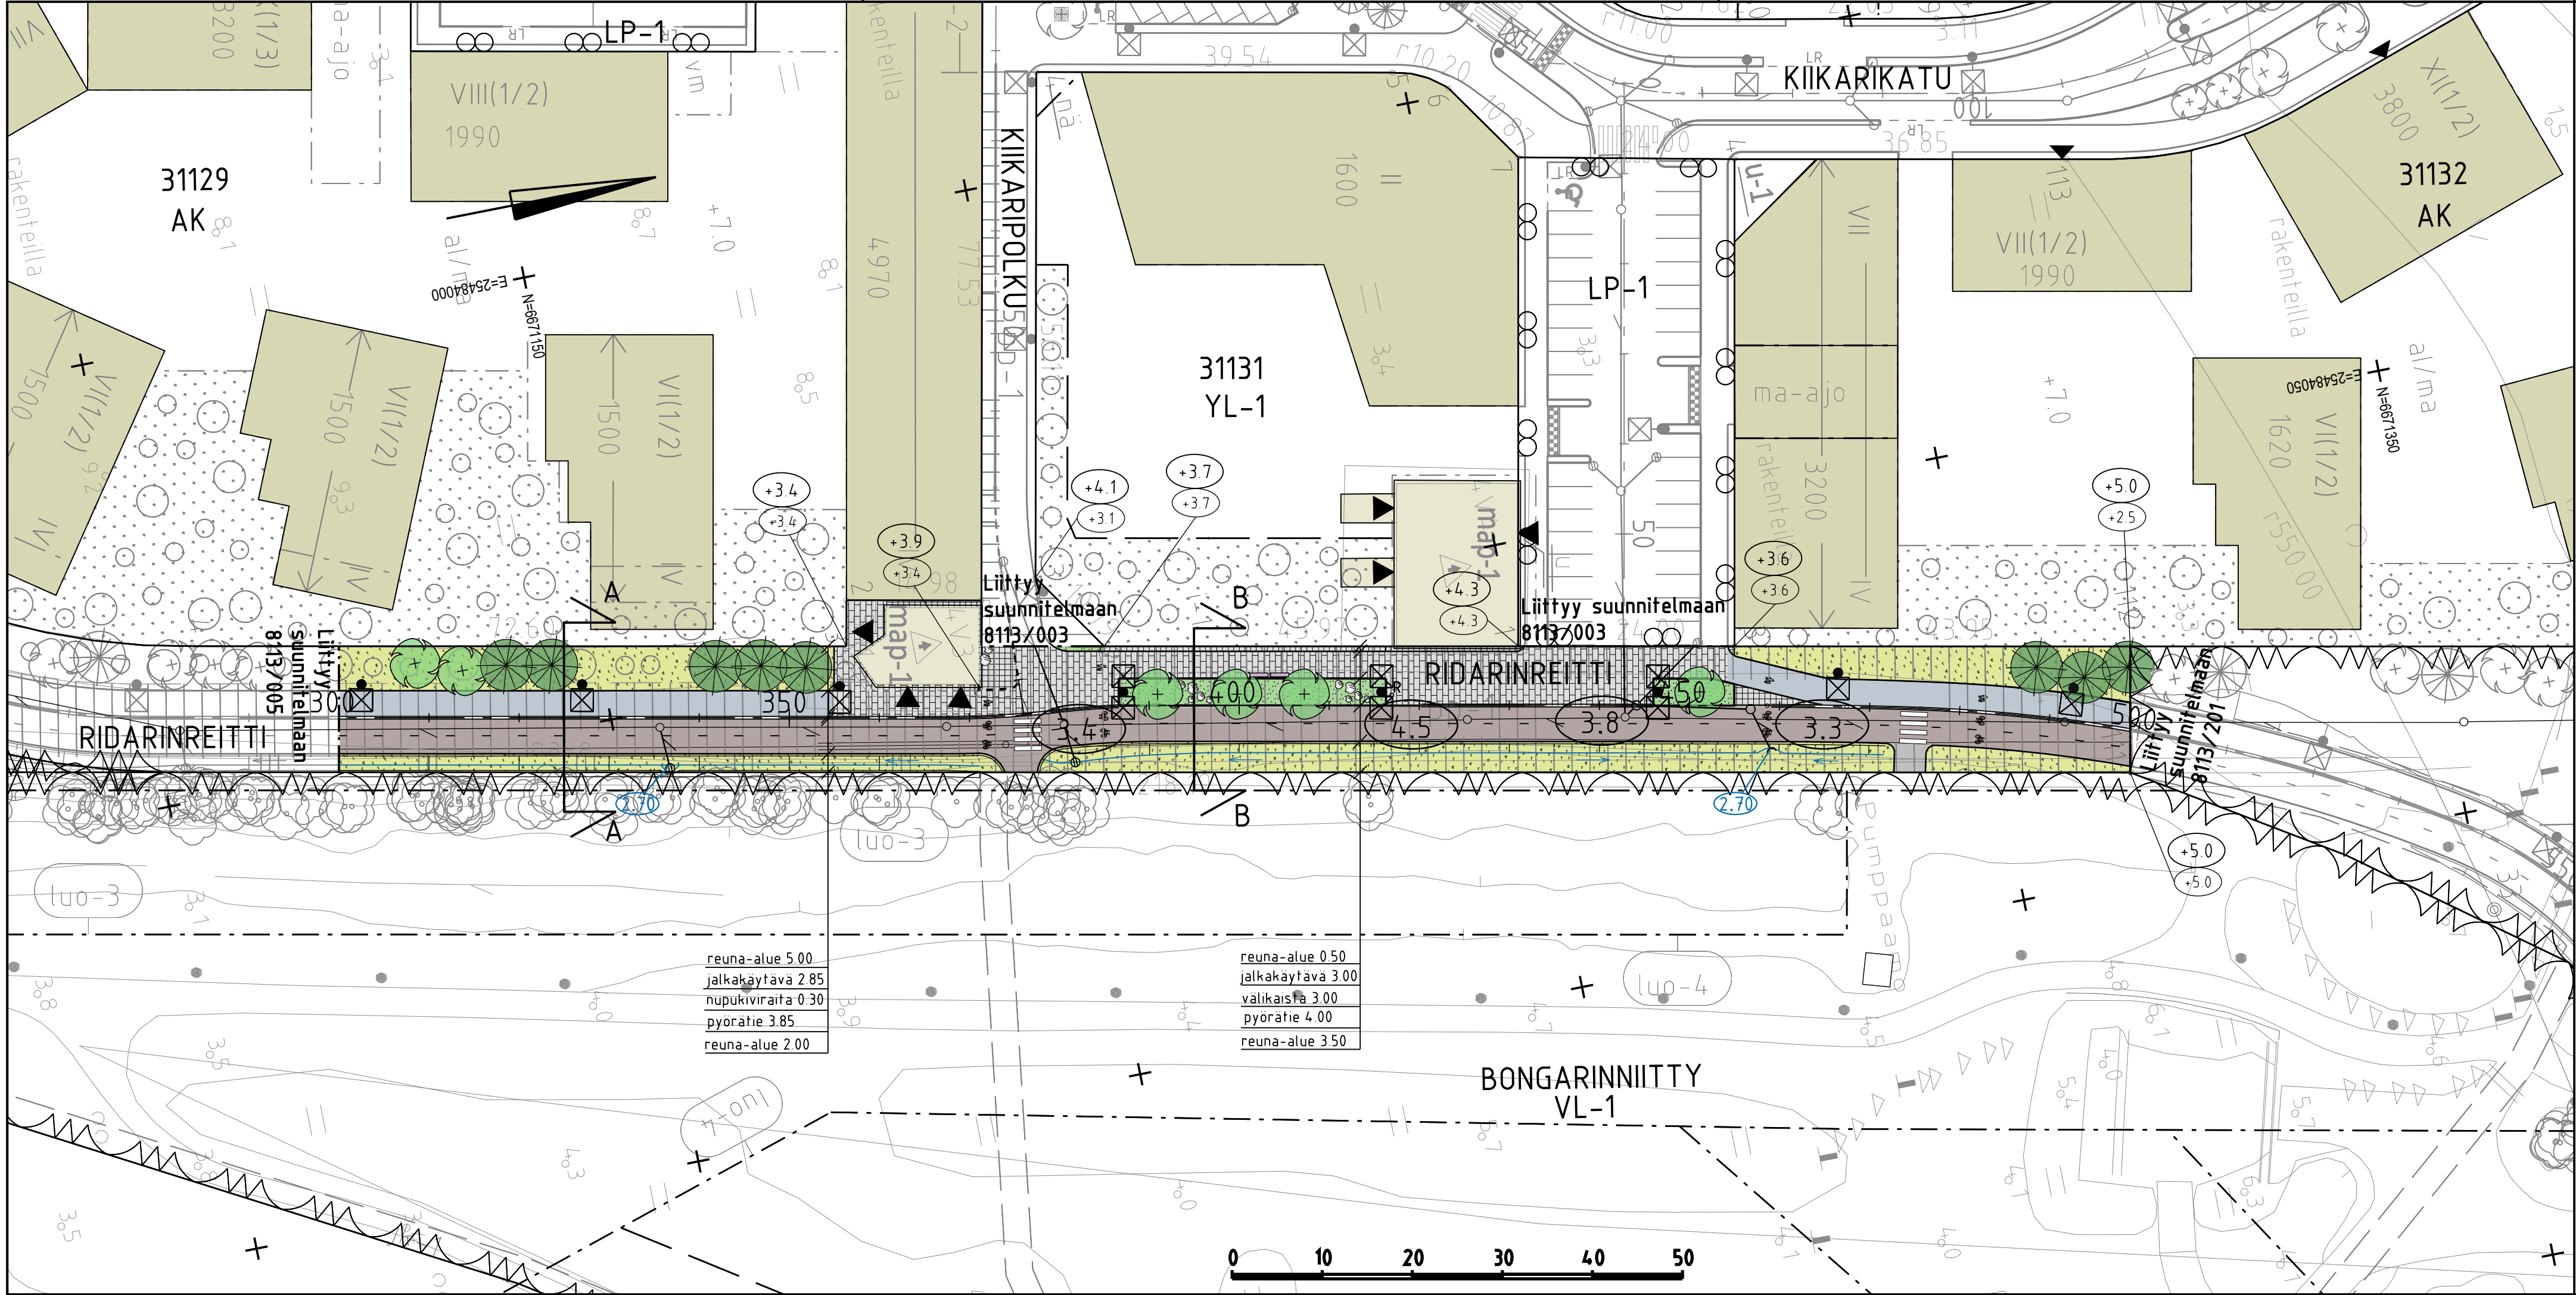



MERKINTÖJEN SELITYS

- suunnitelma-alueen raja
- reunatuki
- nupukiviraita
- uusi / nykyinen rakennus
- jk / pp-tie, asfaltti
- viheralue
- kiveys
- istutettava puu
- suojatie
- penkki
- roska-astia
- maakivi
- ojan pohjan korko
- nykyinen uoma, virtaussuunta
- hulevesiviemäri, suunniteltu / rakennettu
- hulevesikaivo
- tarkastuskaivo
- likim. suunniteltu korkeusasema
- likim. suunniteltu maanpinnan korkeusasema
- likim. nykyinen maanpinnan korkeusasema
- pylväsvalaisin

TYYPPIPOIKKILEIKKAUS A-A 1:100

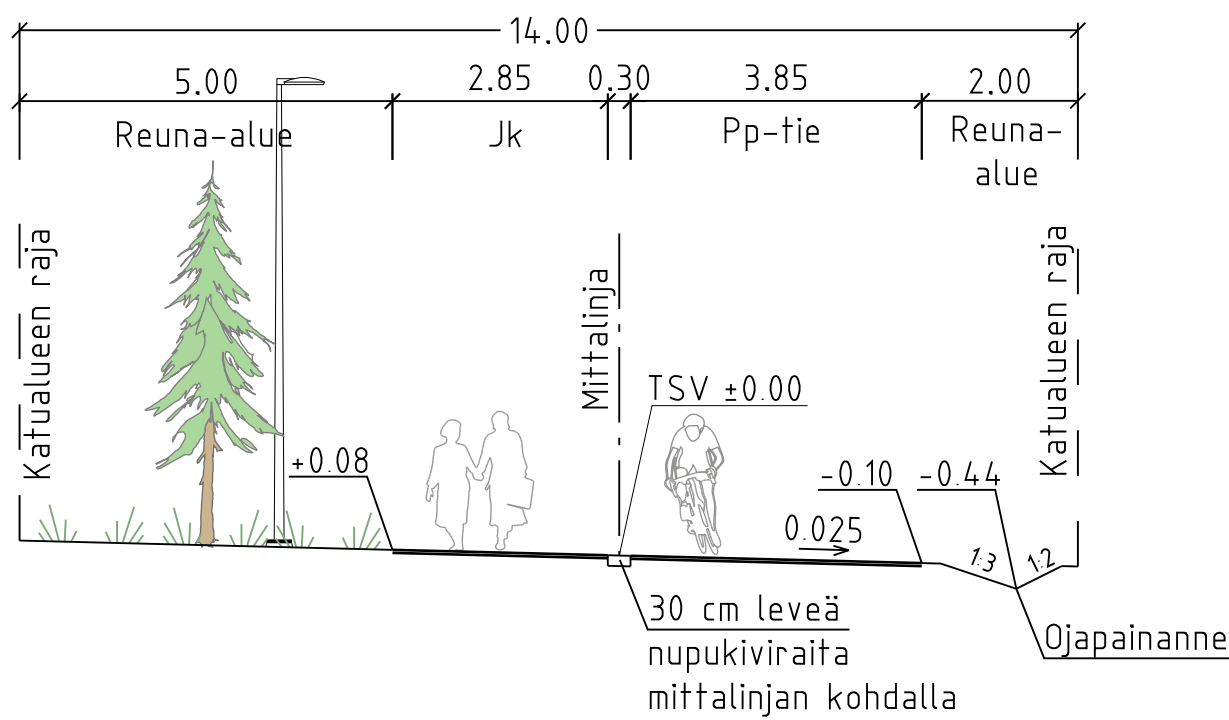

TYYPPIPOIKKILEIKKAUS B-B 1:100

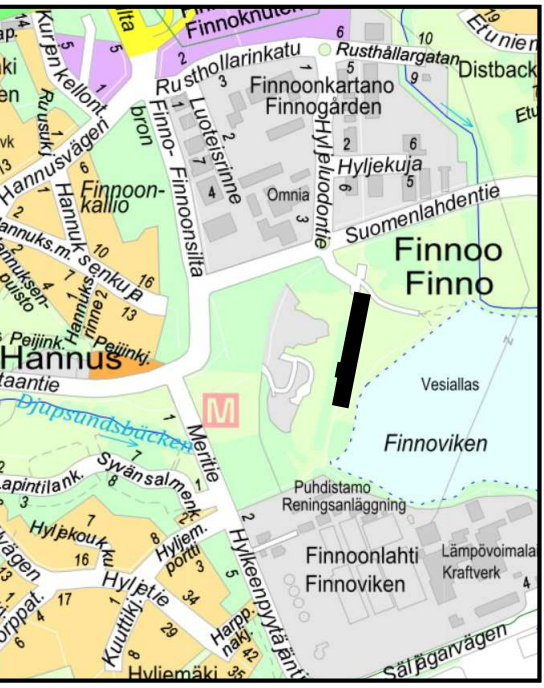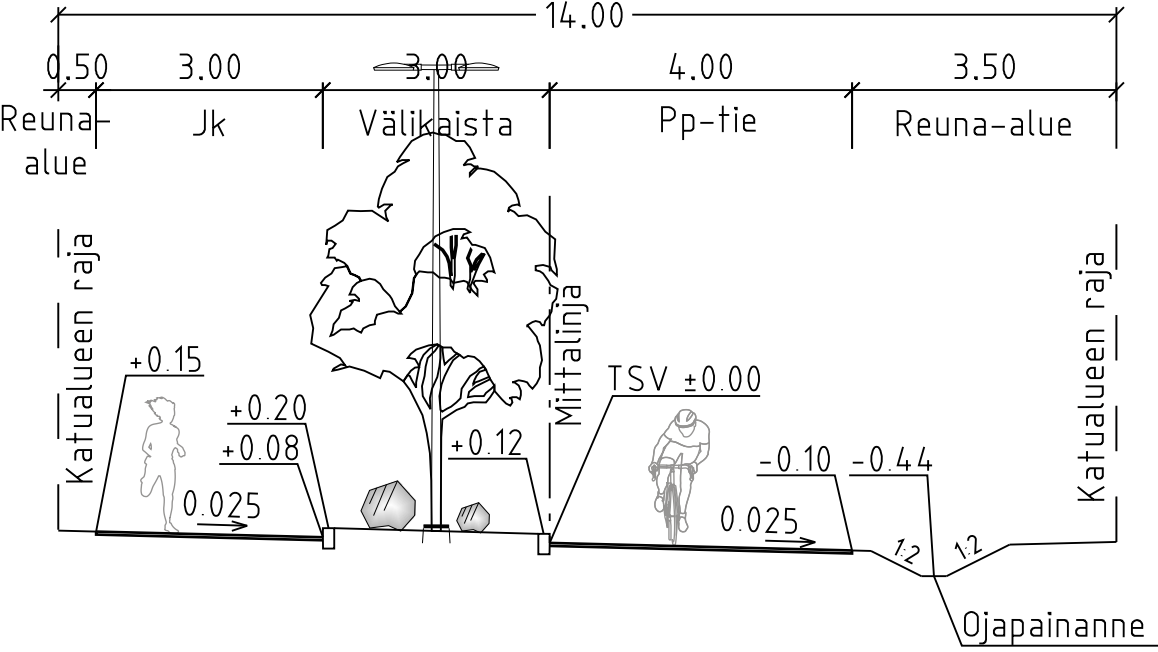

ESPOON KAUPUNKI KAUPUNKITEKNIIKAN KESKUS		ESBO STAD STADSTEKNIKCENTRALEN		PIIRY.	
KAAVA FINNOON KESKUS		KAUP.OSA 31 KAITAA		SUUNN.	2 12 2025 Johanna Salo
ALUE		NIMI		HYV.	5 12 2025 Heli Rautio
RIDARINREITTI PAALUVÄLI 300 - 500		AIME		PIIR.	
KATU		LAJI		TELA	
KATUSUUNNITELMA, TYYPPIPOIKKILEIKKAUS		8113/006		ALERTY	25N
HSY Vesi PL 100 00066 HSY p.09) 15611		NRO		HYV.	
GT		GEOTEKNIIKA- YKSIKÖ		TARK.	
SUUNN.		TARK.		HYV.	
TARK.		TARK.		HYV.	
Joonas Pirhonen, Kat ja Virtala		Madis Sisask, Panu Puukkonen		27 6 2025	