
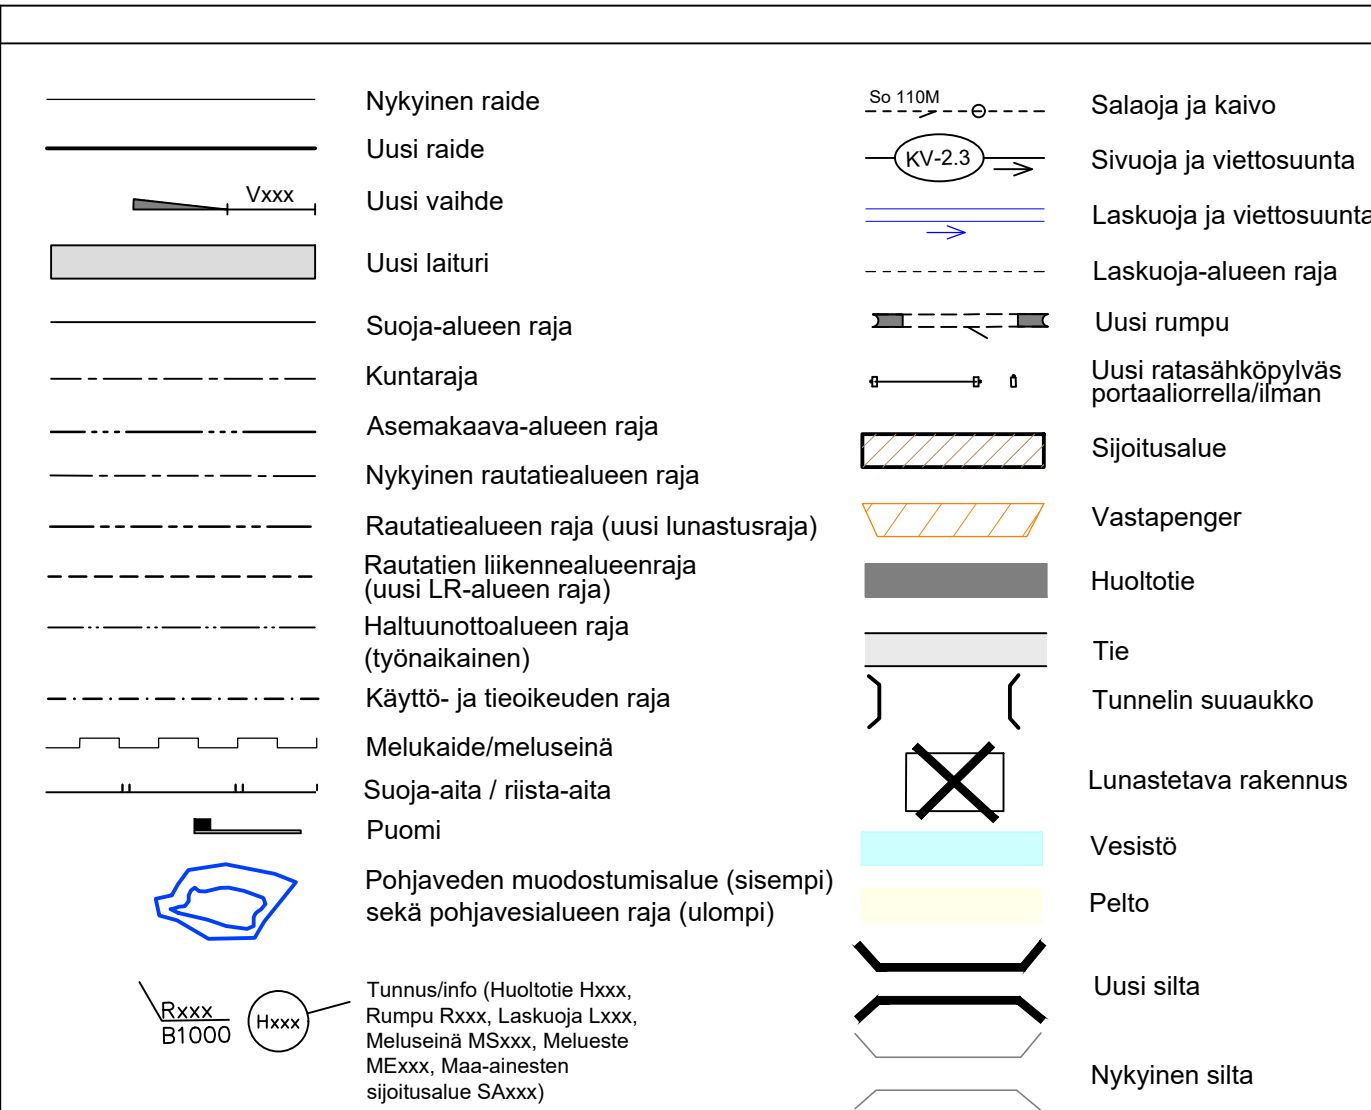


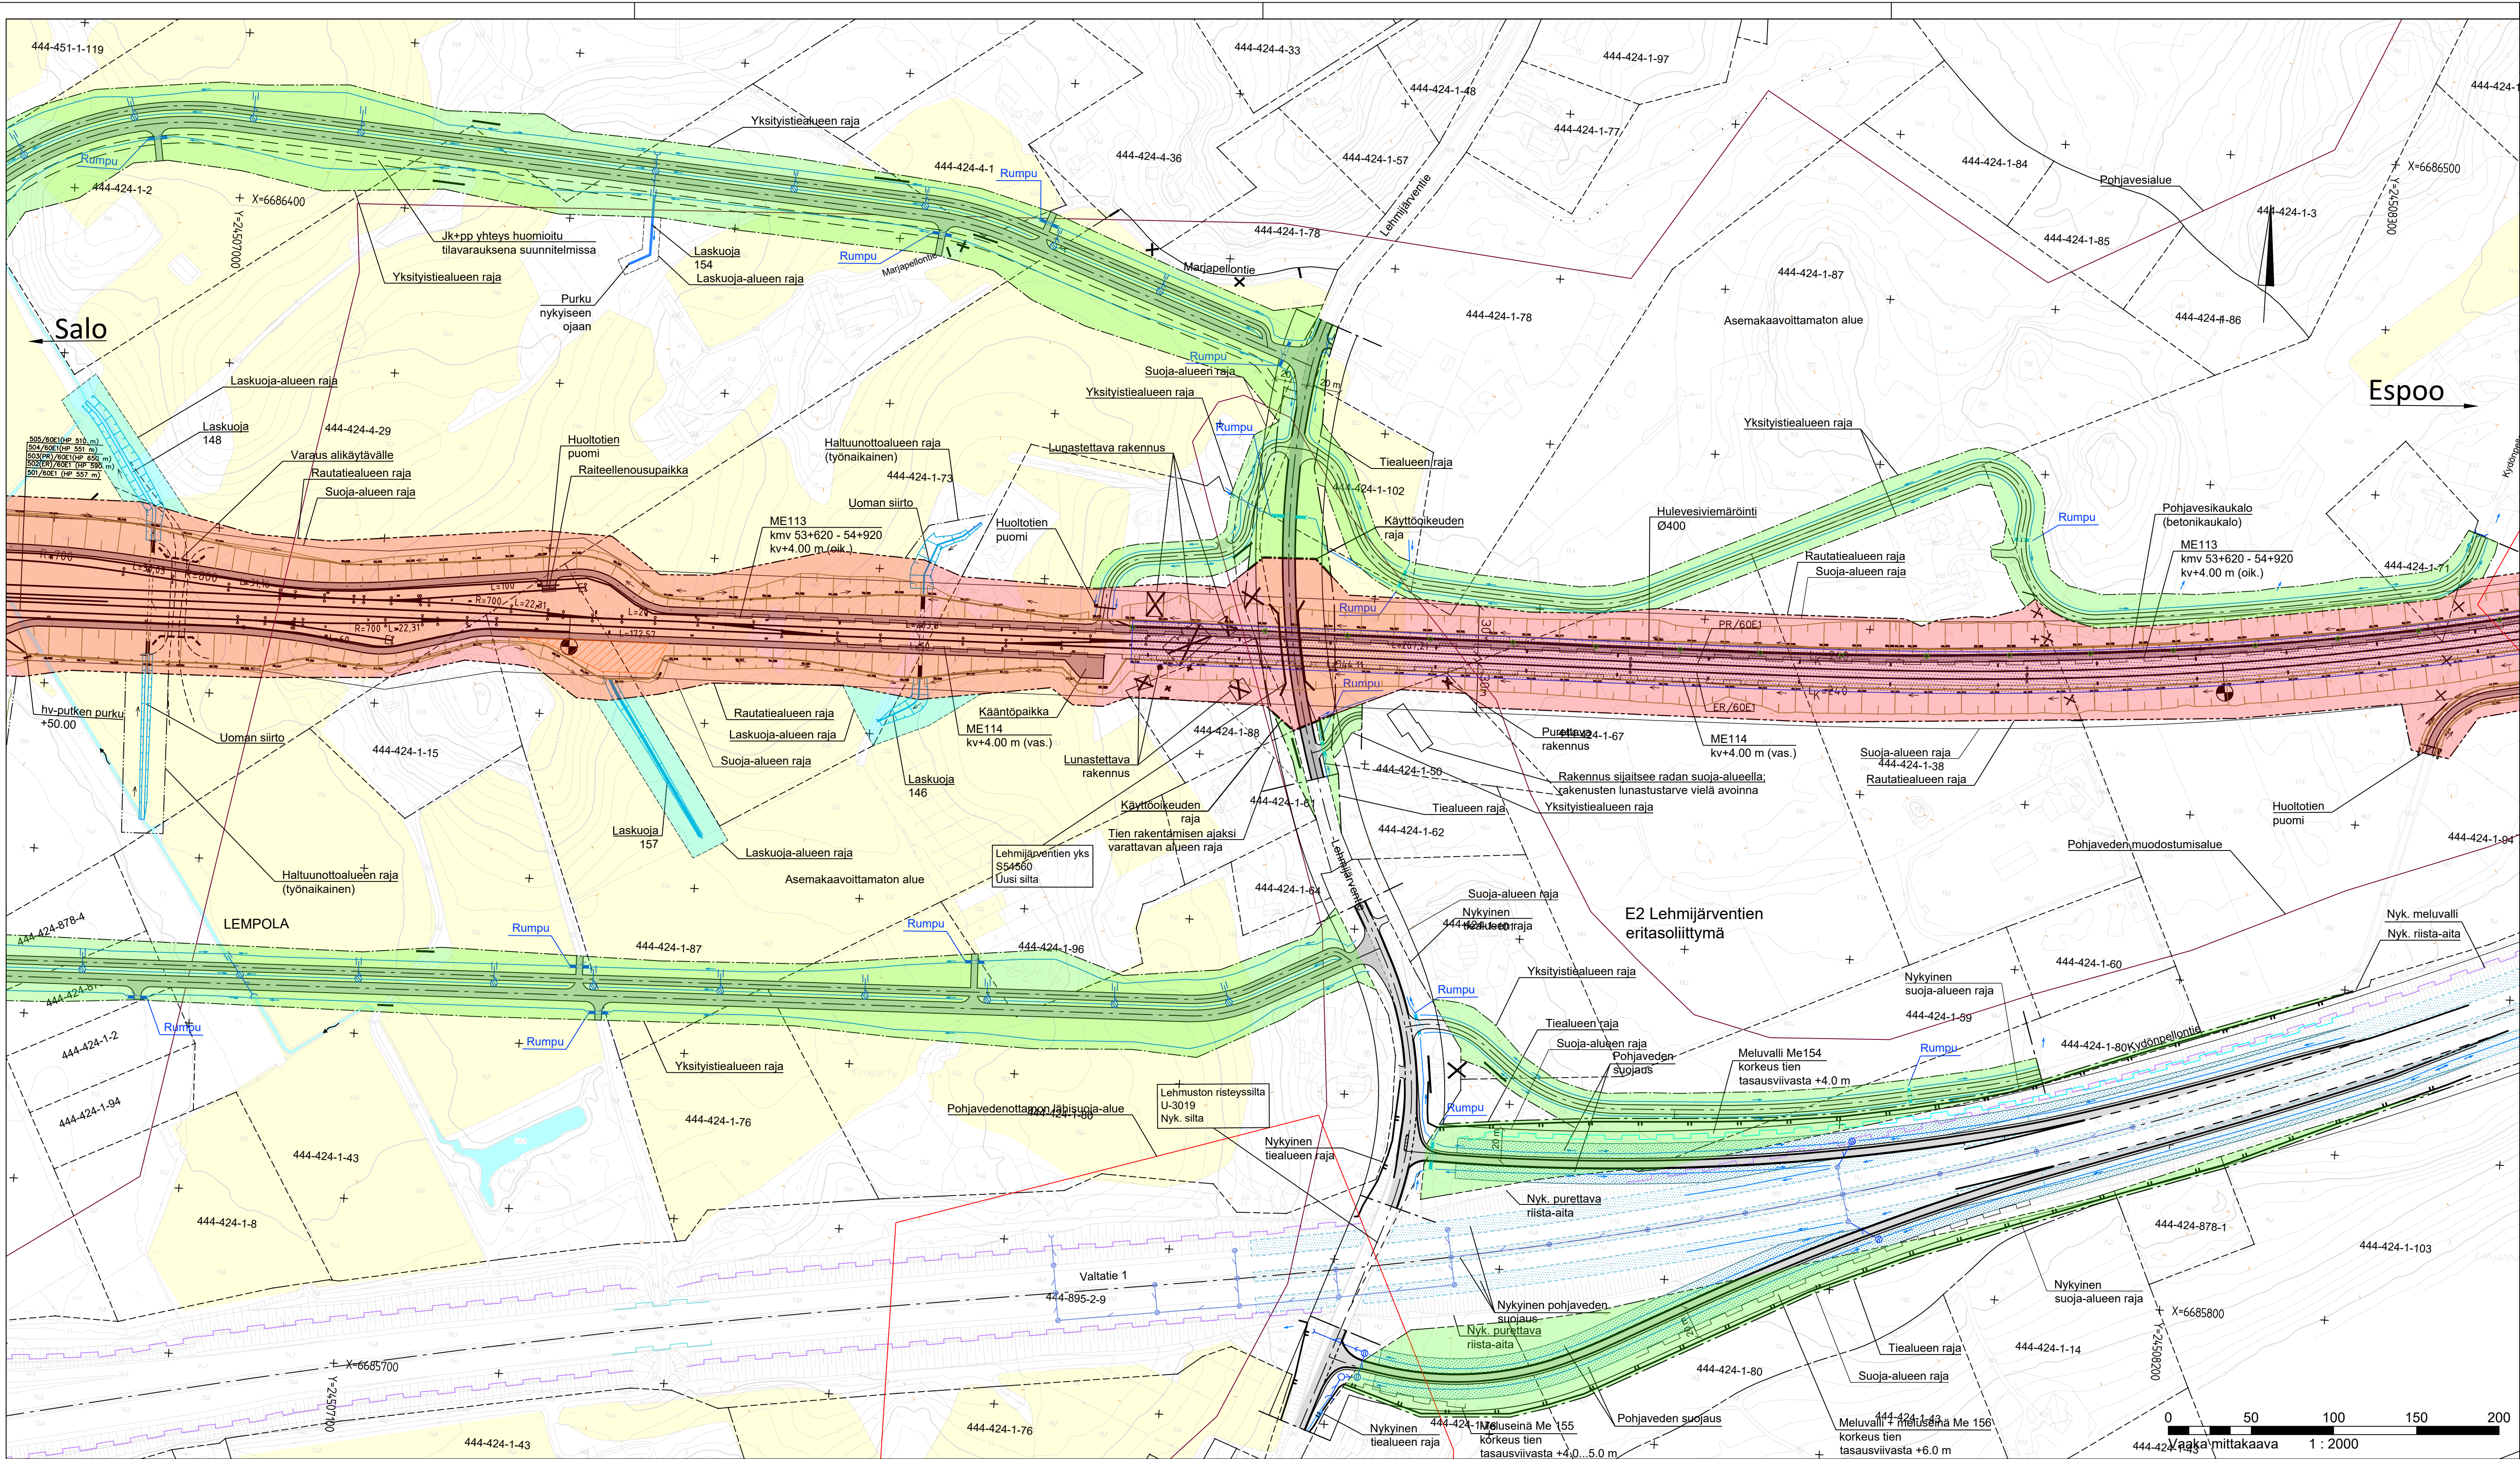

M	Selitys	dd/mm/yy	Nimi_T	dd/mm/yy	Nimi_H
MUUTOS	SELITYS	PVM	TEHNYT	PVM	HYVÄKSYNYT

 Euroopan unionin osarahoittama		Hanke tai rataosa	
		LÄNSIRATA (ent. Turun tunnin juna)	
Tilaaja		Suunnitteluvaihe	
		Ratasuunnitelma	
Toimittaja		Piirustuksen sisältö	
		Suunnitelmakartta	
Piirt.		Espoo - Lohja	
Suunn.		Hista - Lohja kmv 30+900 - 56+700	
Tark.		Korostetut aluerajat	
Hyv.			
Ulkoinen tarkastaja (Espoo-Lohja)		Kuormitus	
Tark.		Mittakaava	
Hyv.		1:2000	
Toimittaja (Hista-Lohja)		Koordinaatti- ja korkeusjärjestelmä	
		GK24/N2000	
Piirt.		Rataosan nro	
30.10.2024		KM+M	
M. Vihtonen		53+900 - 55+300	
Tark.		Paikka	
30.10.2024		Laji	
E. Ahlqvist / Welado		Numero	
Hyv.		Muut.	
30.10.2024		Lehti	
T. Latva / Länsirata		Lehtiä	
1400		72	
TJR08-206-01		-	
18		19	