

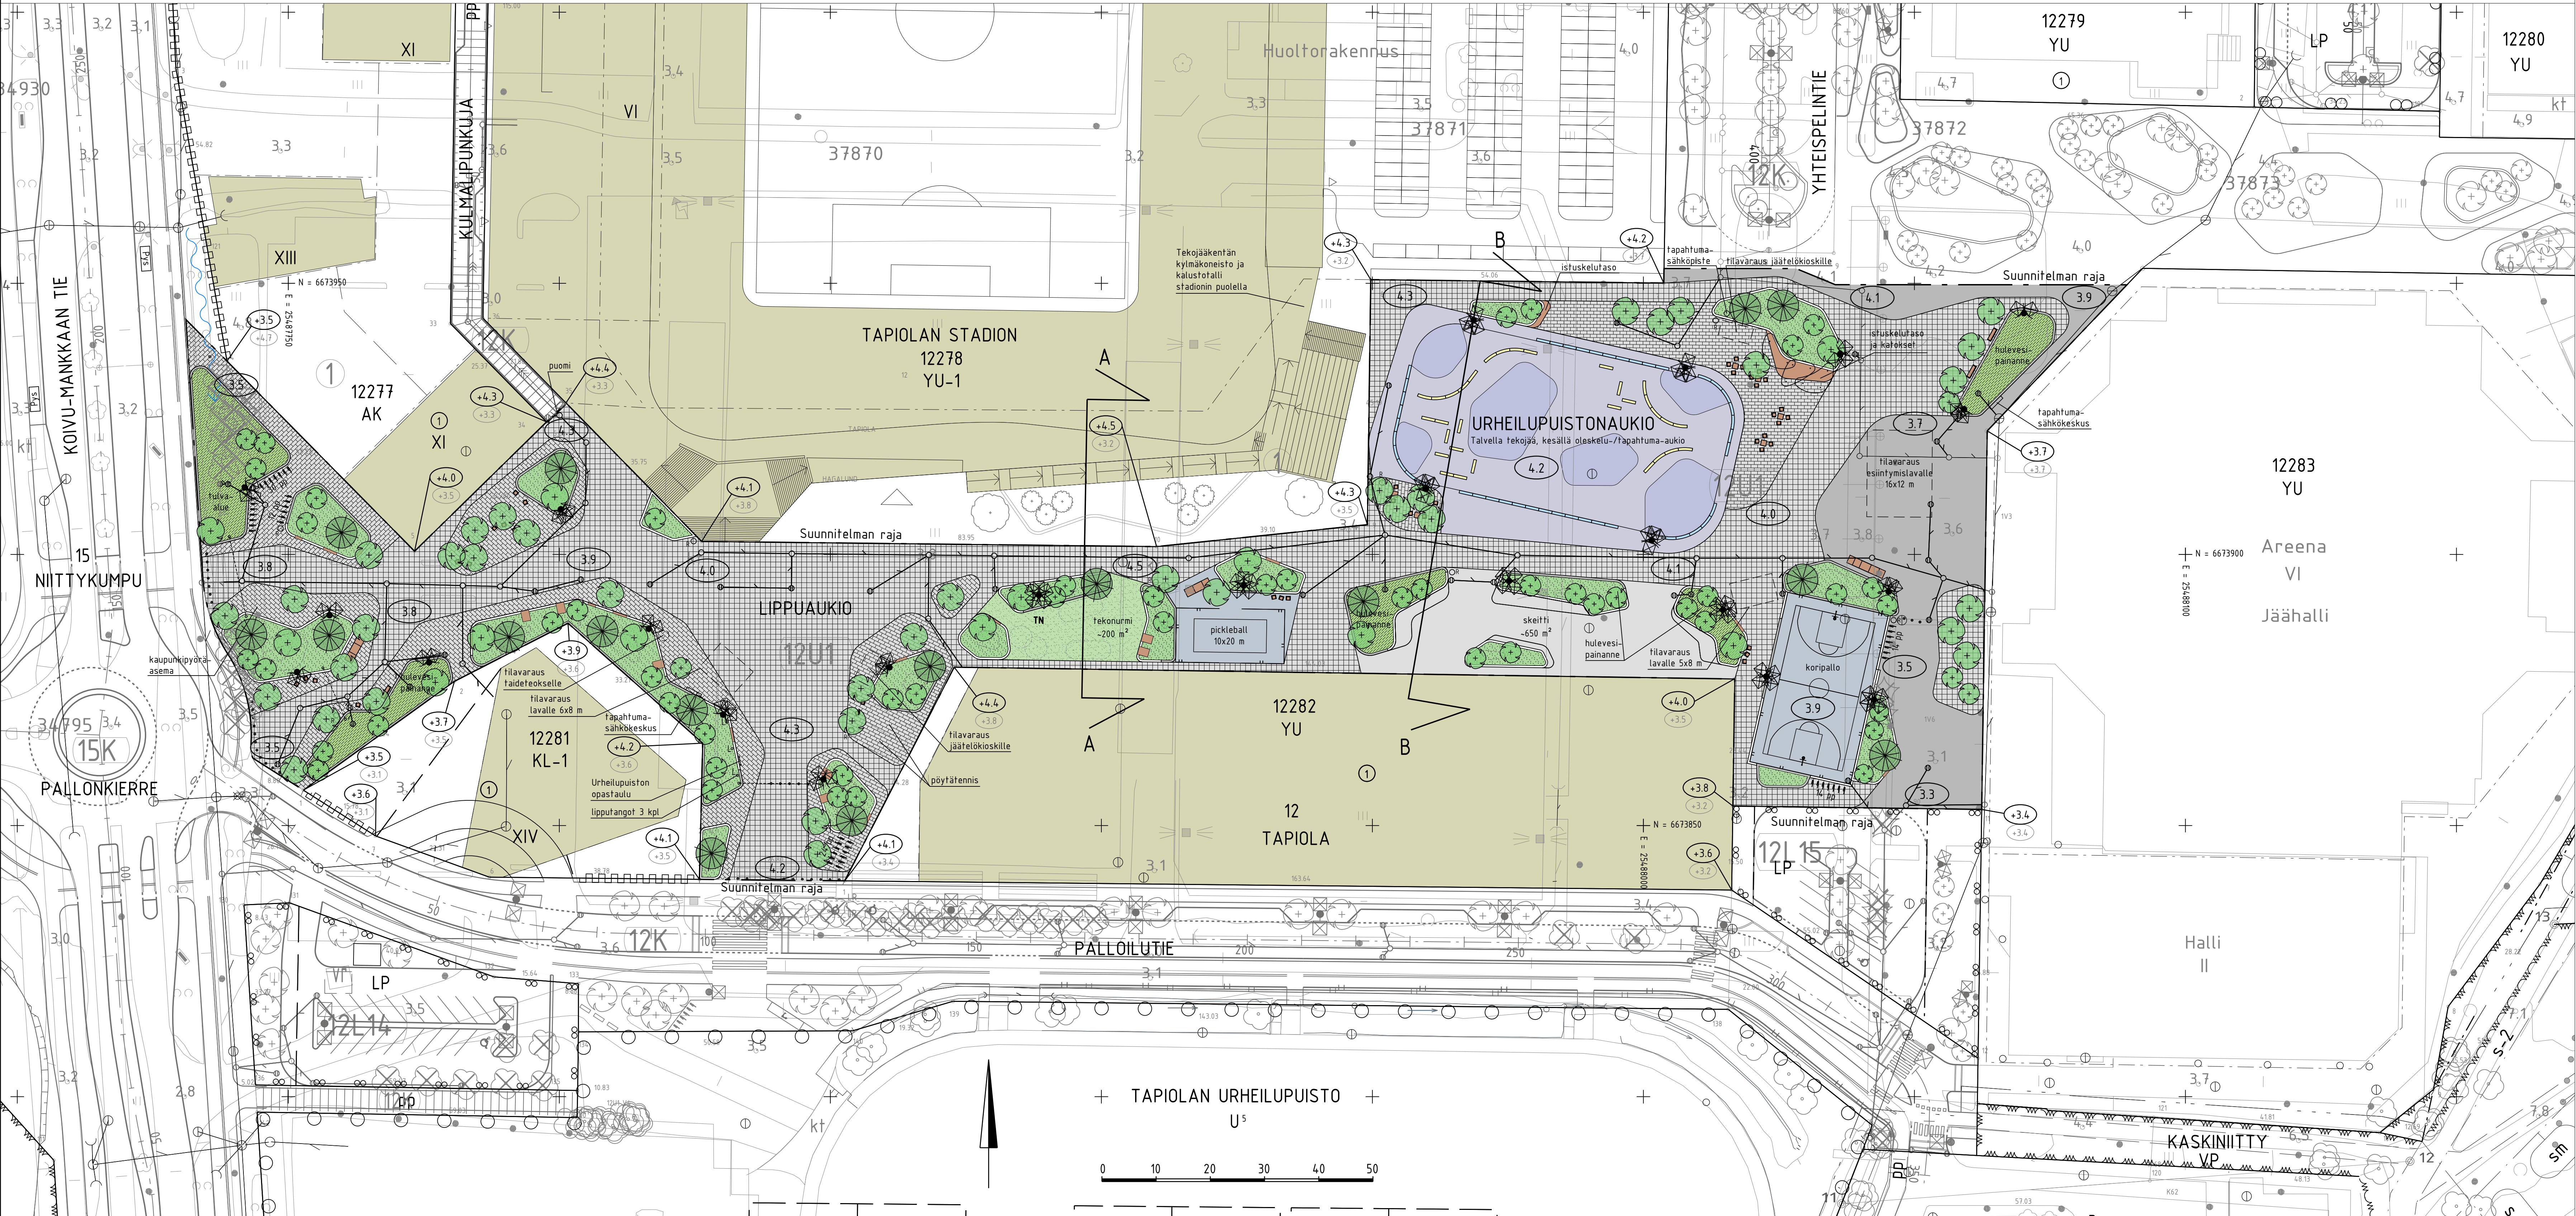


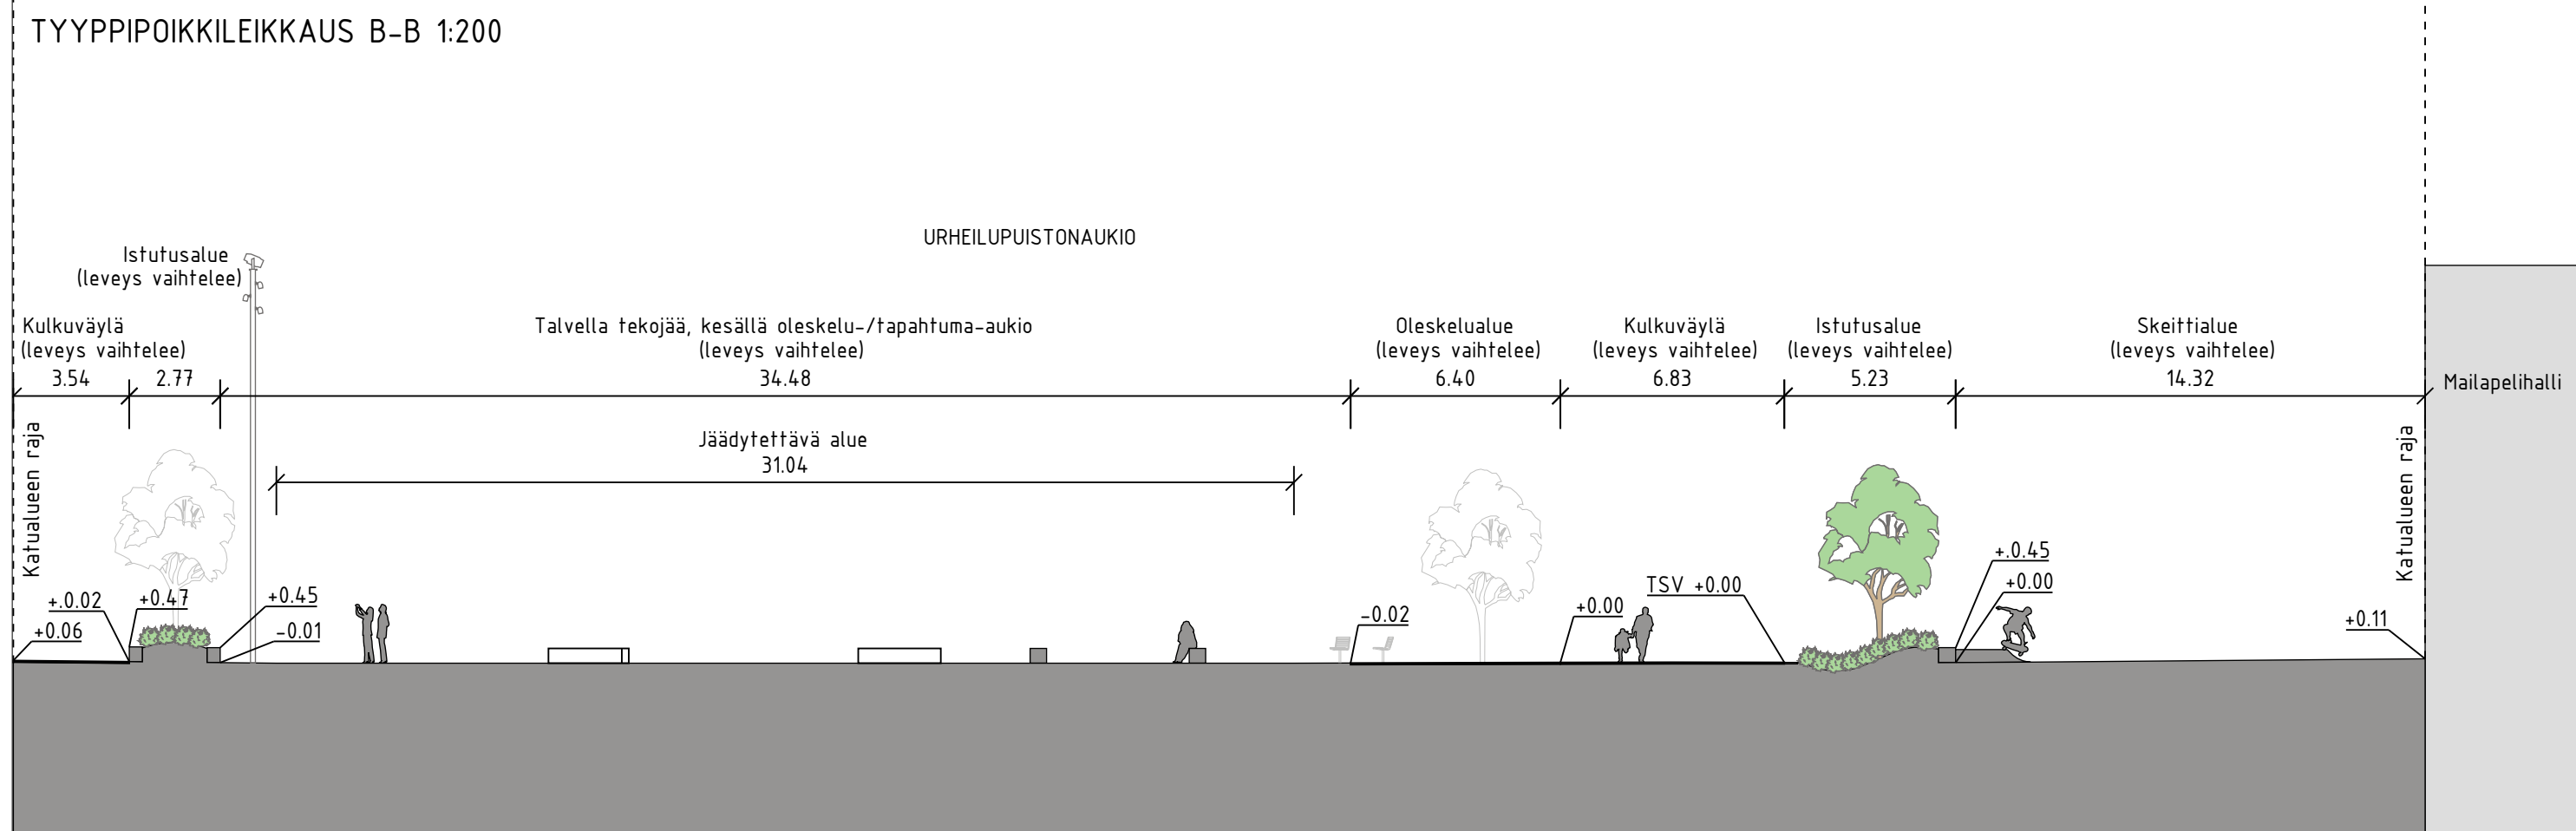

- MERKINTÖJEN SELITYS
- asfaltti pelikentillä/kukuväylällä
 - uusi kiveys
 - betoni
 - vihalue
 - TN tekonurmi
 - istutettava lehti-/havupuu
 - poistettava puu
 - tukimuuri, muurin päällä puinen istuskelutaso
 - upotettu reunatuki
 - penkki / pöytä ja yksittäistuolit / istuskelutaso
 - tekojääkentän reunapenkki talvikäytössä / kesäkäytössä
 - kaatos
 - roska-astia
 - pollari, lipputanko
 - opastaulu
 - tilavaus banderollille ja pilareille
 - puomi
 - liikuntavälineet
 - pelikentän aita
 - polkupyöräpysäköinti
 - tilavaus kaupunkipyöräasemalle
 - tilavaus sähkökaapille
 - tulvareitti
 - hulevesiviemäri, suunniteltu / rakennettu
 - hulevesikaivo
 - tarkastuskaivo
 - likim. suunniteltu korkeusasema
 - likim. suunniteltu maanpinnan korkeusasema
 - likim. nykyinen maanpinnan korkeusasema
 - maastonmuotoilu
 - valaisinpylväs
 - poikkileikkaus

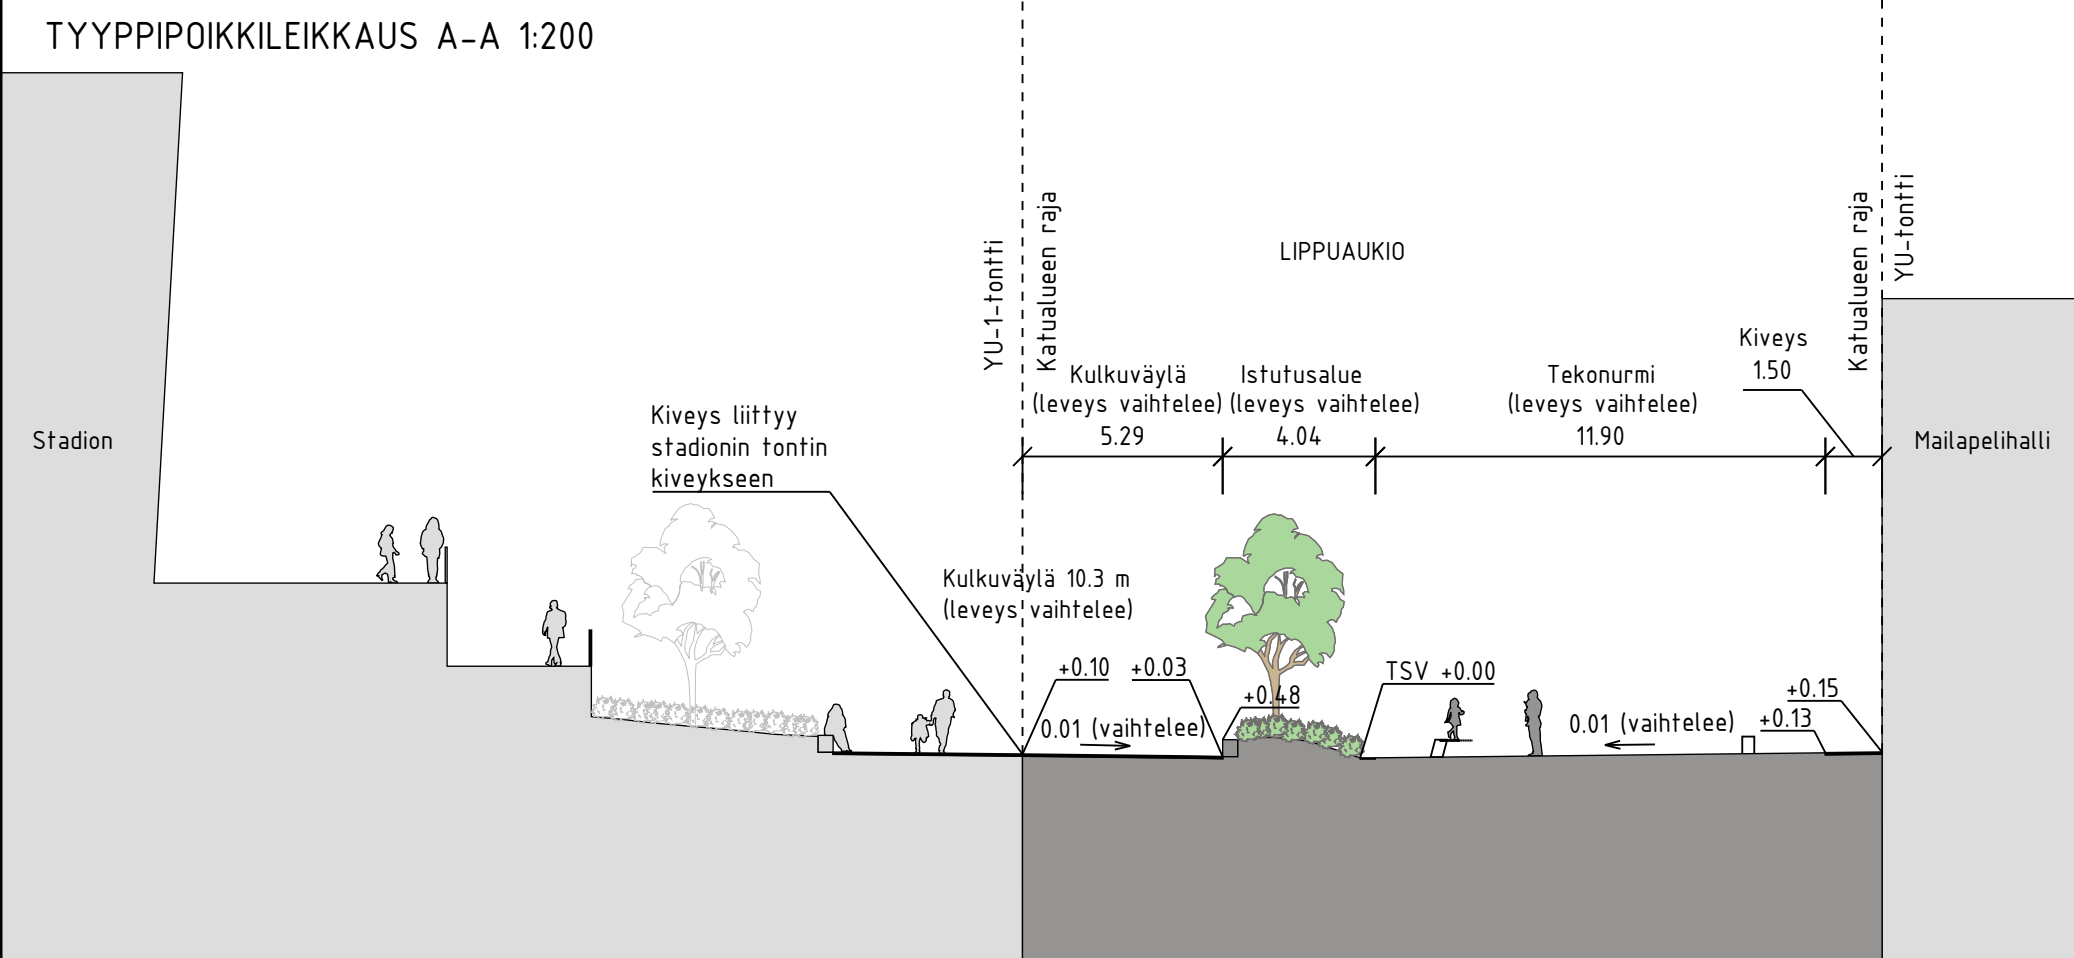

--	--	