



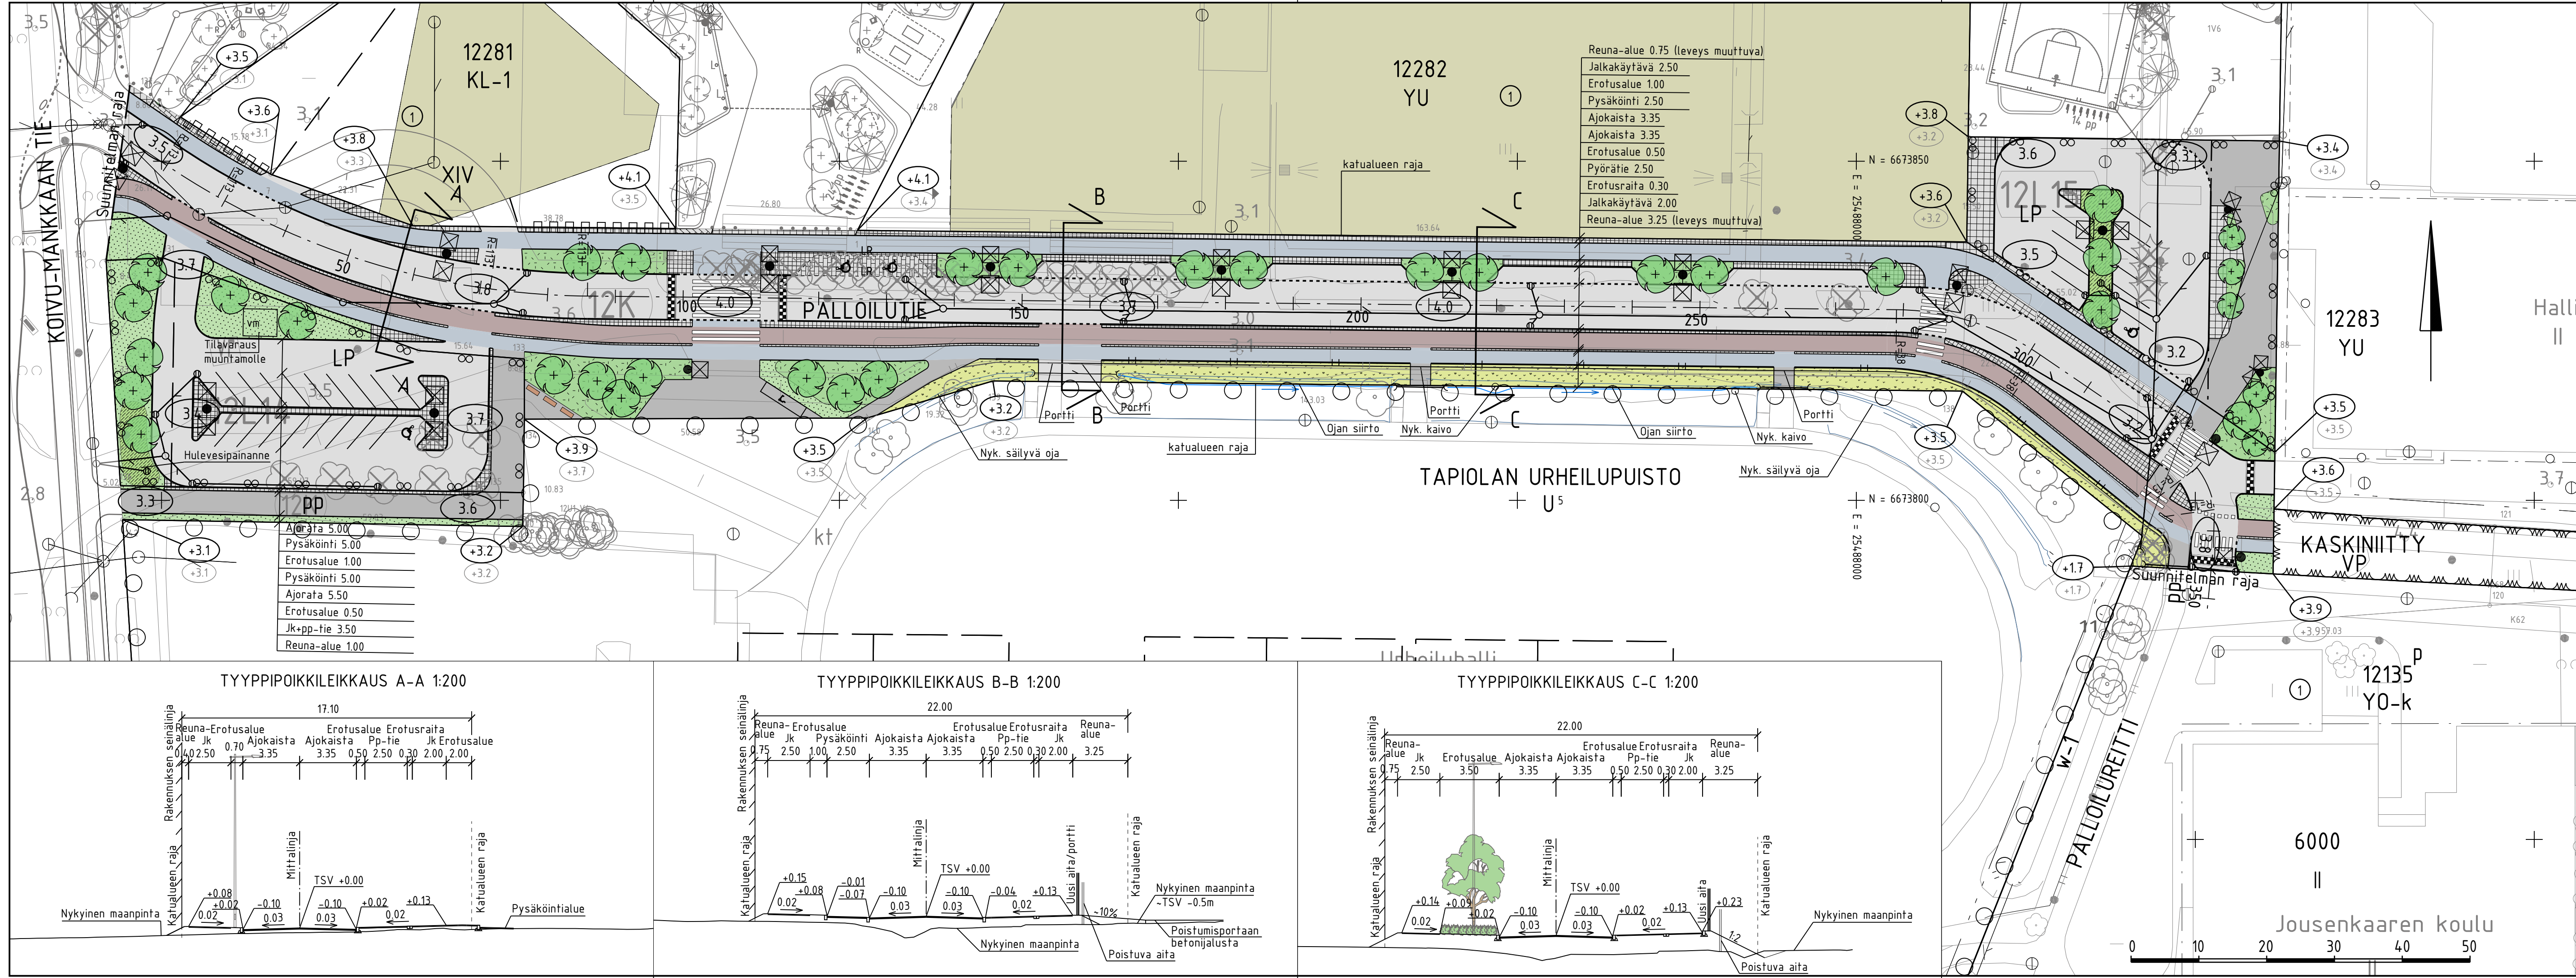

- MERKINTÖJEN SELITYS
- ajorata / jk+pp-tie, asfaltti
 - pp-tie / jk, asfaltti
 - kiveys
 - viheralue
 - istutettava puu
 - nykyinen / poistettava puu
 - reunatuki / madallettu reunatuki
 - luiskattu / upotettu reunatuki
 - hulevesiviemäri, suunniteltu / rakennettu
 - hulevesikaivo
 - tarkastuskaivo
 - likim. suunniteltu korkeusasema
 - likim. suunniteltu maanpinnan korkeusasema
 - likim. nykyinen maanpinnan korkeusasema
 - korotetun alueen viiste
 - valaisinpylväs
 - sähköpotkulautapysäköinti
 - penkki
 - nykyinen avouoma
 - suunniteltu avouoma
 - aita
 - polkupyöräpysäköinti

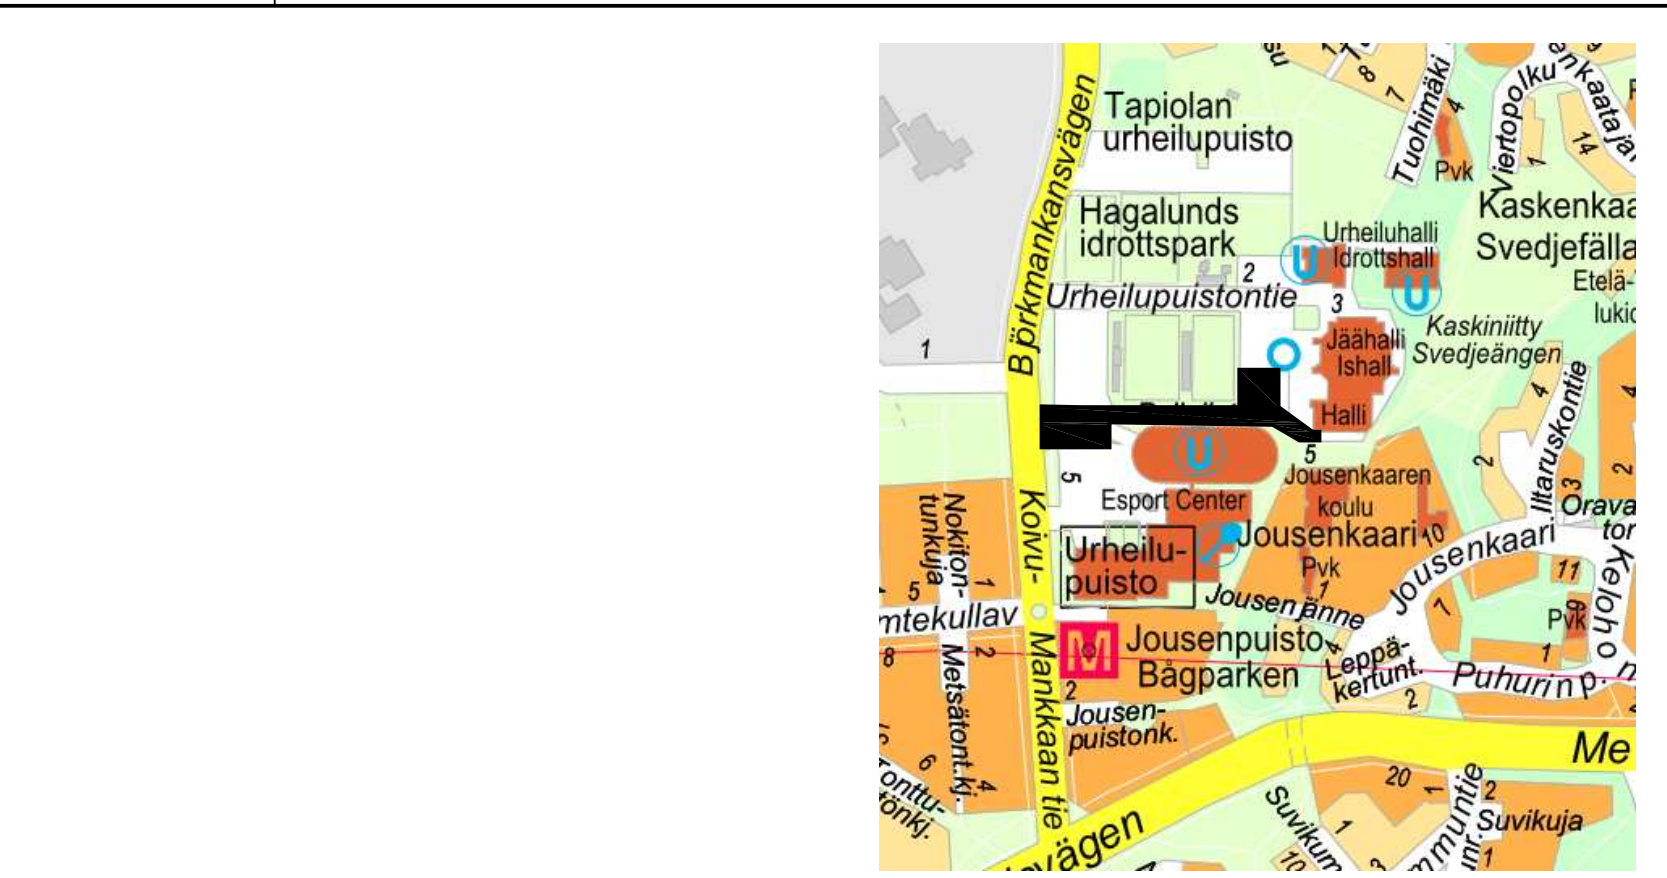

ESPOON KAUPUNKI KAUPUNKITEKNIKAN KESKUS		ESBO STAD STADSTEKNIKCENTRALEN		PIIRI Y
ALUE TAPIOLAN JALKAPALLOSTADION		KAUP. OSA 12 TAPIOLA		SUUNN. 10.7.2026 Kati Tolvanen
NIMI PALLOILUTIE, LP-ALUEET		AIHE KATU / LP-ALUE		TARK. 7.8.2026 Heli Rautio
PIIR. LAJI KATUSUUNNITELMA JA TYYPPIPOIKKILEIKKAUS		KORTTI 23Q, 23R		TEMA 7866/102
GT SUUNN. TARK.		NRO HSY:n vesihuolto PL 100 00066 HSY p.09) 15611		REVISIO REV. JYV. REV. TARK. HYV. TARK.
SUUNN. TARK.		NRO HSY:n vesihuolto PL 100 00066 HSY p.09) 15611		REVISIO REV. JYV. REV. TARK. HYV. TARK.