


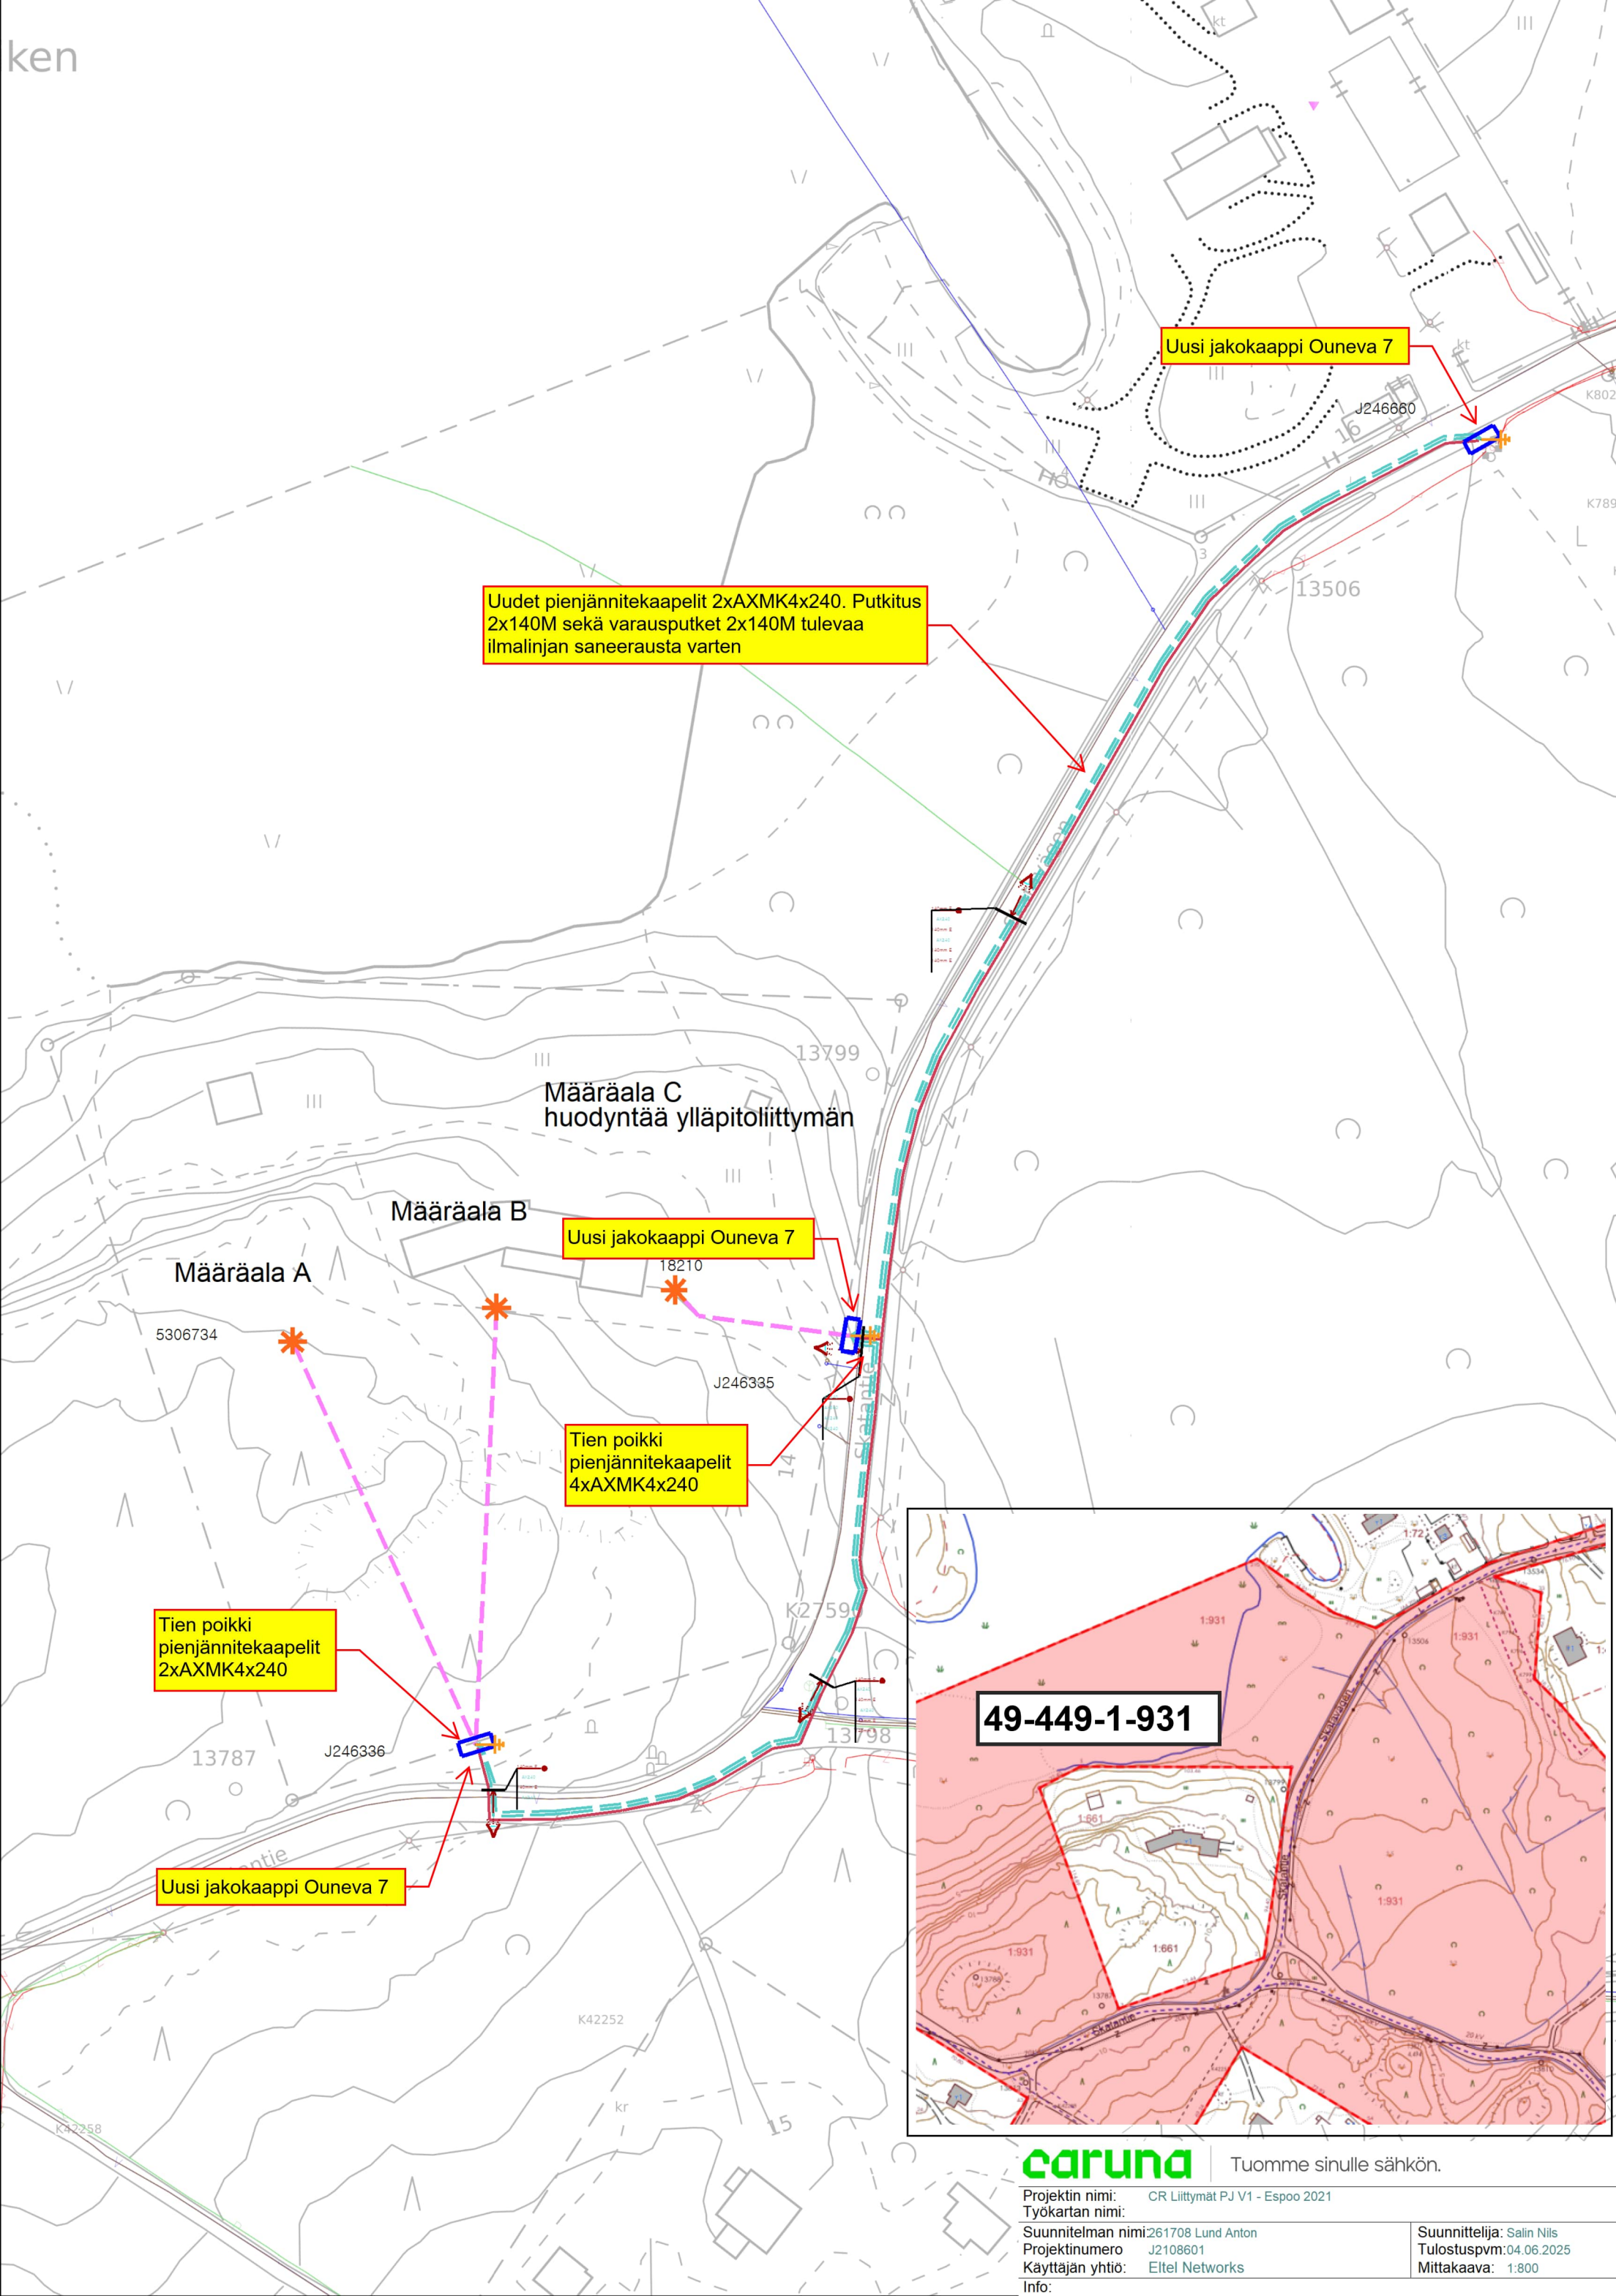

Määräala C
huodyntää ylläpitoliittymän

Määräala B

Määräala A

Uusi jakokaappi Ouneva 7

Tien poikki
pienjännitekaapelit
4xAXMK4x240

Tien poikki
pienjännitekaapelit
2xAXMK4x240

Uusi jakokaappi Ouneva 7

49-449-1-931

caruna

Tuomme sinulle sähkön.

Projektin nimi: CR Liittymät PJ V1 - Espoo 2021
Työkartan nimi:
Suunnitelman nimi: 261708 Lund Anton
Projektinumero: J2108601
Käyttäjän yhtiö: Eltel Networks
Info:

Suunnittelija: Salin Nils
Tulostuspvm: 04.06.2025
Mittakaava: 1:800