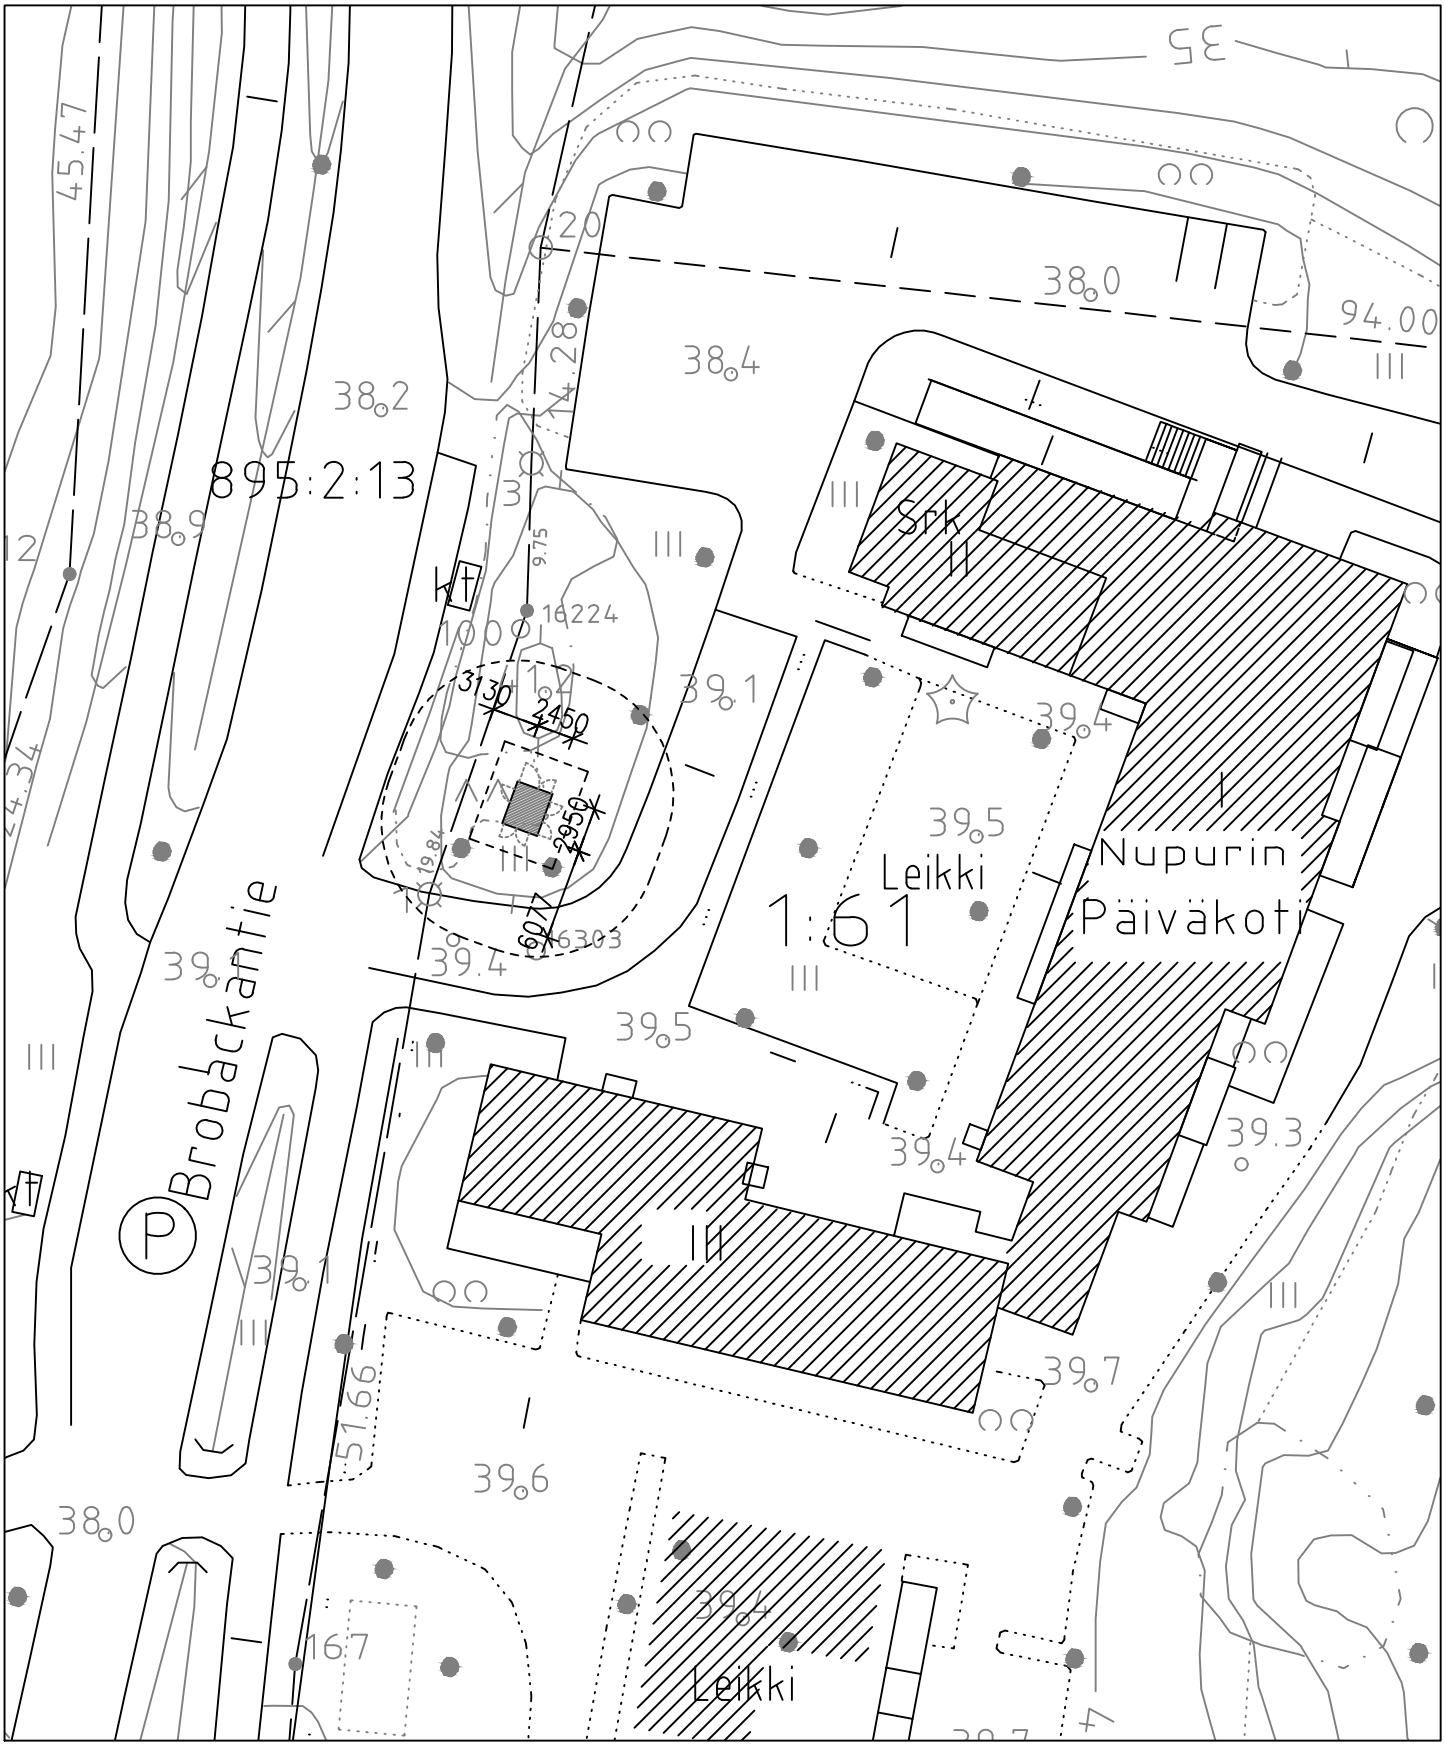

MUUNTAMO ON TYYPPIHYVÄKSYTTYÄ MALLIA "ESPOO"

caruna

KIVINEN
RUSANEN
ARKKITEHDIT

MUUNTAMO

Brobackantie 3, Nupuri, Espoo

Liitekartta, asemapiirustus 08.04.2025 1/500