


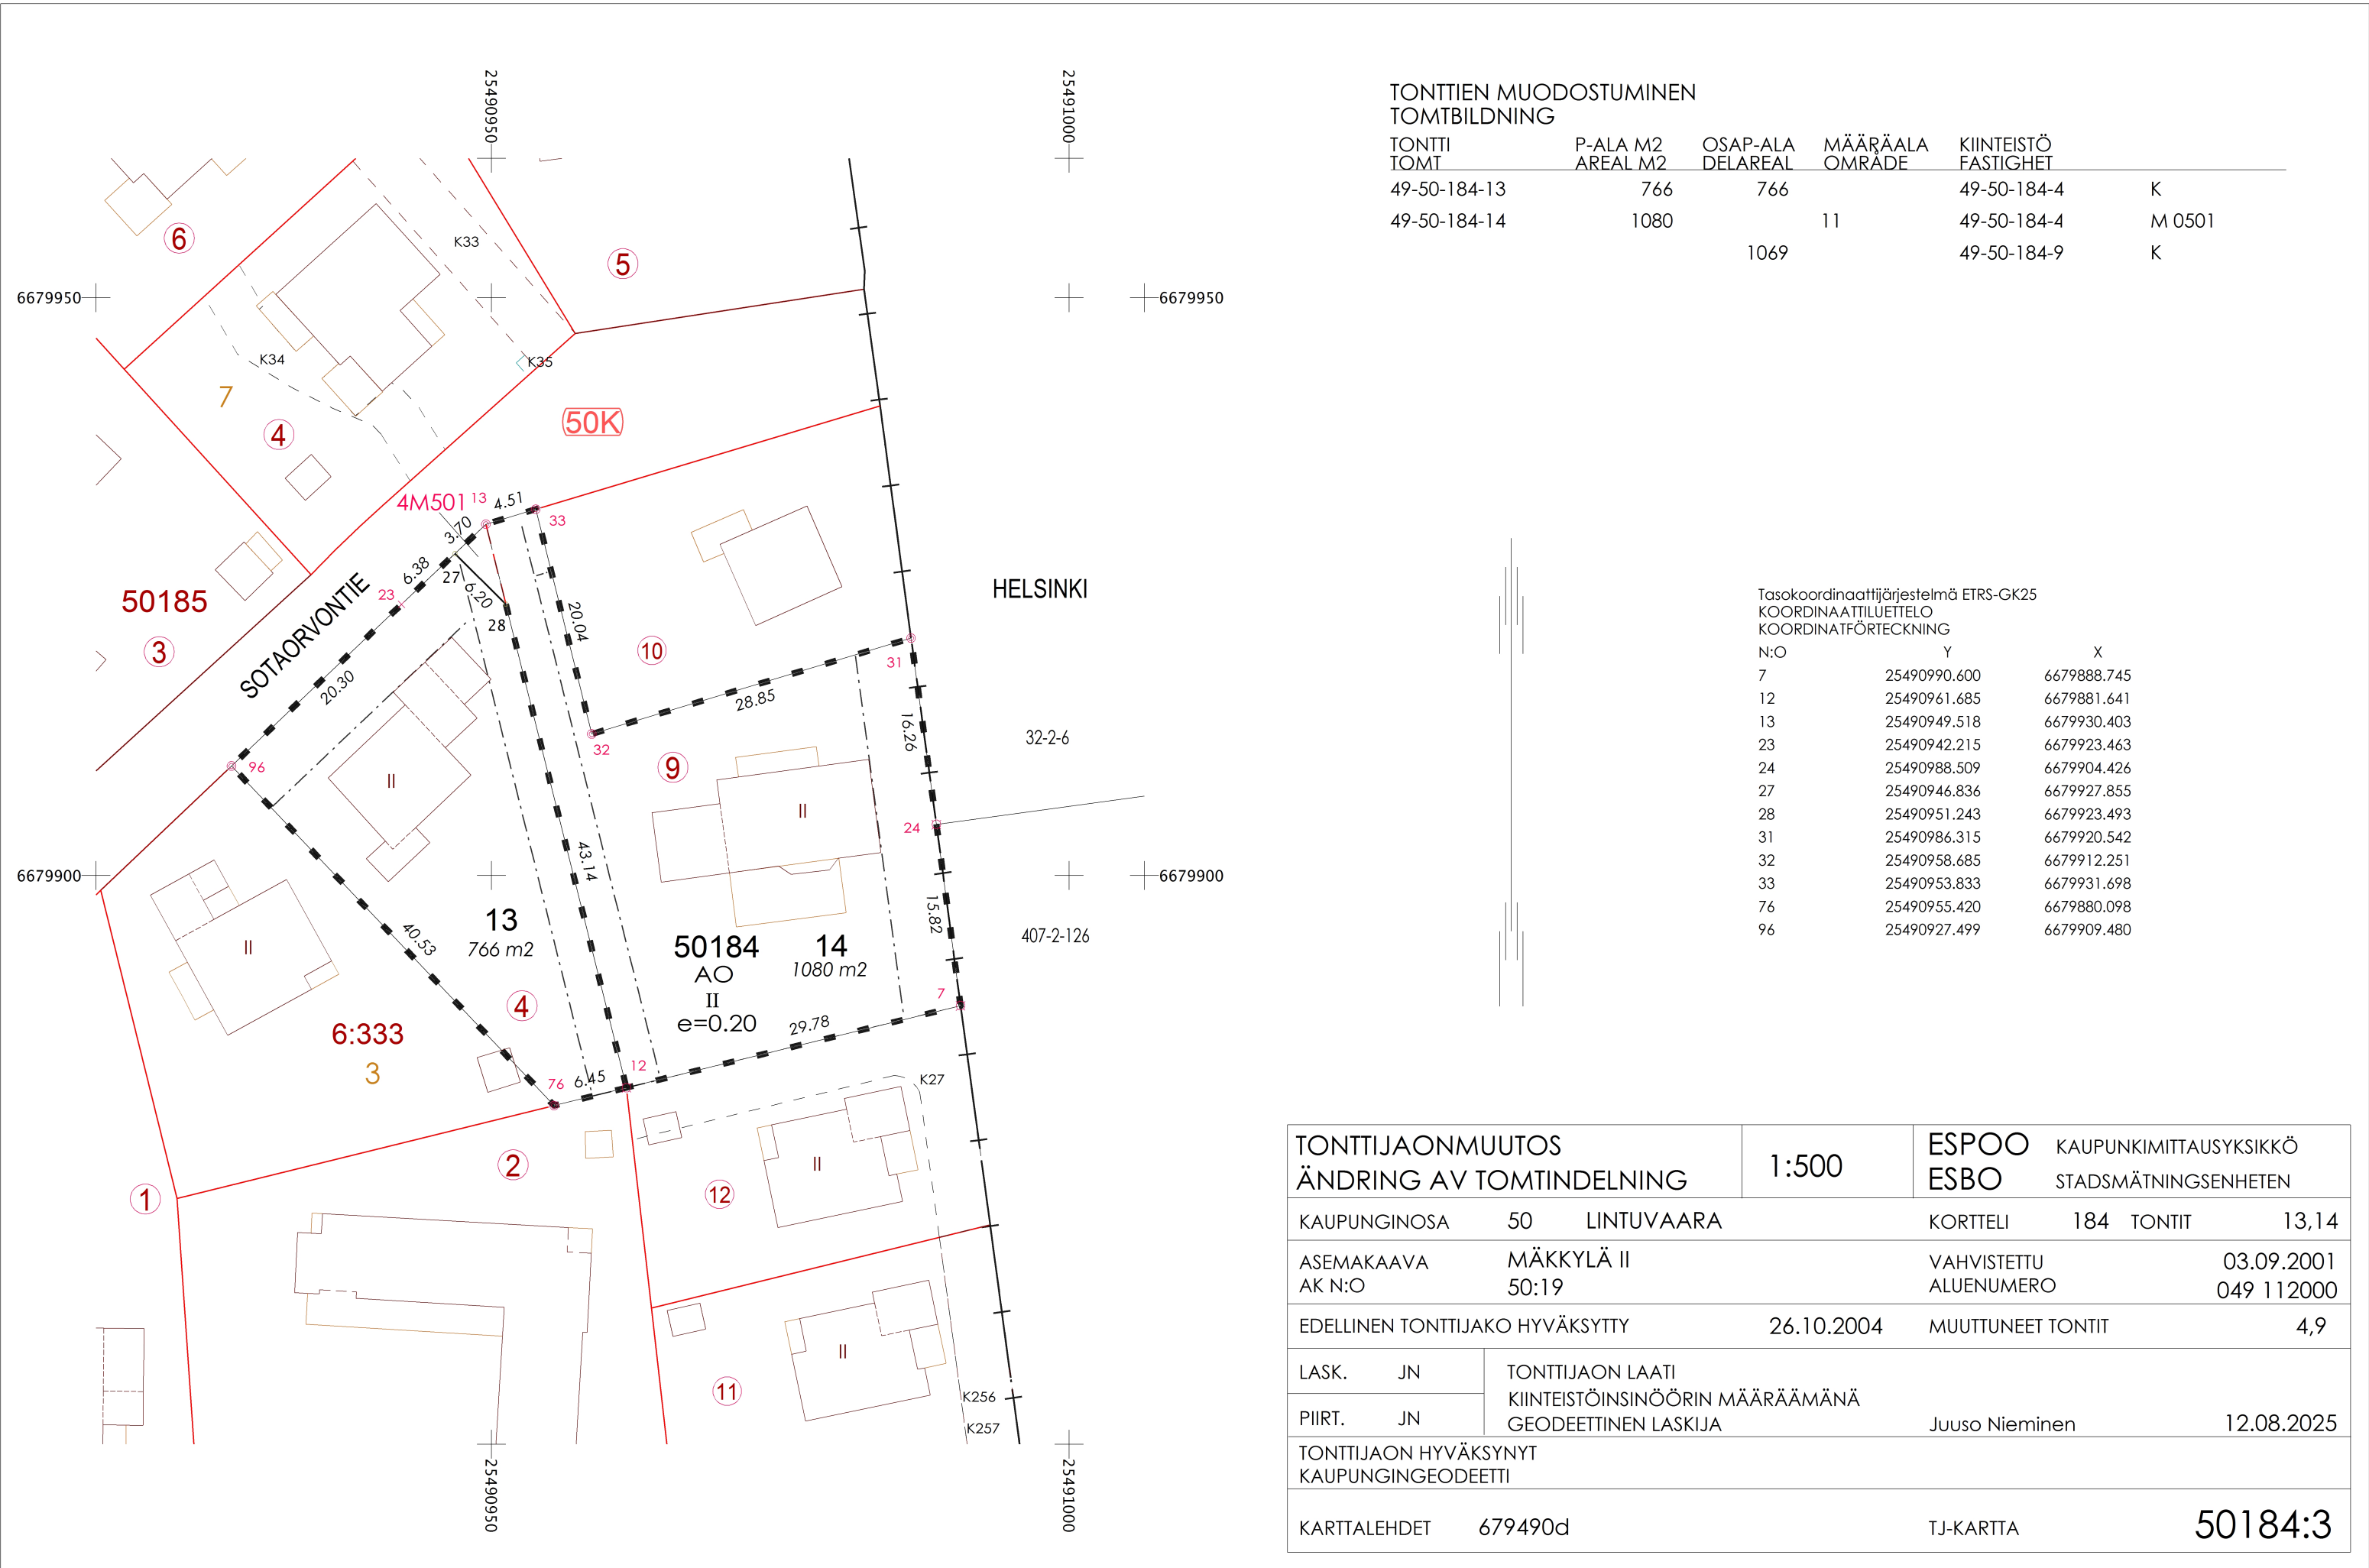

TONTTIEN MUODOSTUMINEN
TOMTBILDNING

TONTTI TOMT	P-ALA M2 AREAL M2	OSAP-ALA DELAREAL	MÄÄRÄALA OMRÅDE	KIINTEISTÖ FASTIGHET	
49-50-184-13	766	766		49-50-184-4	K
49-50-184-14	1080		11	49-50-184-4	M 0501
		1069		49-50-184-9	K

Tasokoordinaattijärjestelmä ETRS-GK25
KOORDINAATTILUETTELO
KOORDINATFÖRTECKNING

N:O	Y	X
7	25490990.600	6679888.745
12	25490961.685	6679881.641
13	25490949.518	6679930.403
23	25490942.215	6679923.463
24	25490988.509	6679904.426
27	25490946.836	6679927.855
28	25490951.243	6679923.493
31	25490986.315	6679920.542
32	25490958.685	6679912.251
33	25490953.833	6679931.698
76	25490955.420	6679880.098
96	25490927.499	6679909.480

TONTTIJAONMUUTOS ÄNDRING AV TOMTINDELNING			1:500	ESPOO ESBO	KAUPUNKIMITTAUSYKSIKKÖ STADSMÄTNINGSENHETEN
KAUPUNGINOSA	50	LINTUVAARA		KORTTELI	184 TONTIT 13,14
ASEMAKAAVA AK N:O	MÄKKYLÄ II 50:19			VAHVISTETTU ALUENUMERO	03.09.2001 049 112000
EDELINEN TONTTIJAKO HYVÄKSYTTY		26.10.2004	MUUTTUNEET TONTIT		4,9
LASK.	JN	TONTTIJAON LAATI KIINTEISTÖINSINÖÖRIN MÄÄRÄÄMÄNÄ GEODEETTINEN LASKIJA			Juuso Nieminen 12.08.2025
PIIRT.	JN				
TONTTIJAON HYVÄKSYNYT KAUPUNGINGEODEETTI					
KARTTALEHDET	679490d		TJ-KARTTA		50184:3