


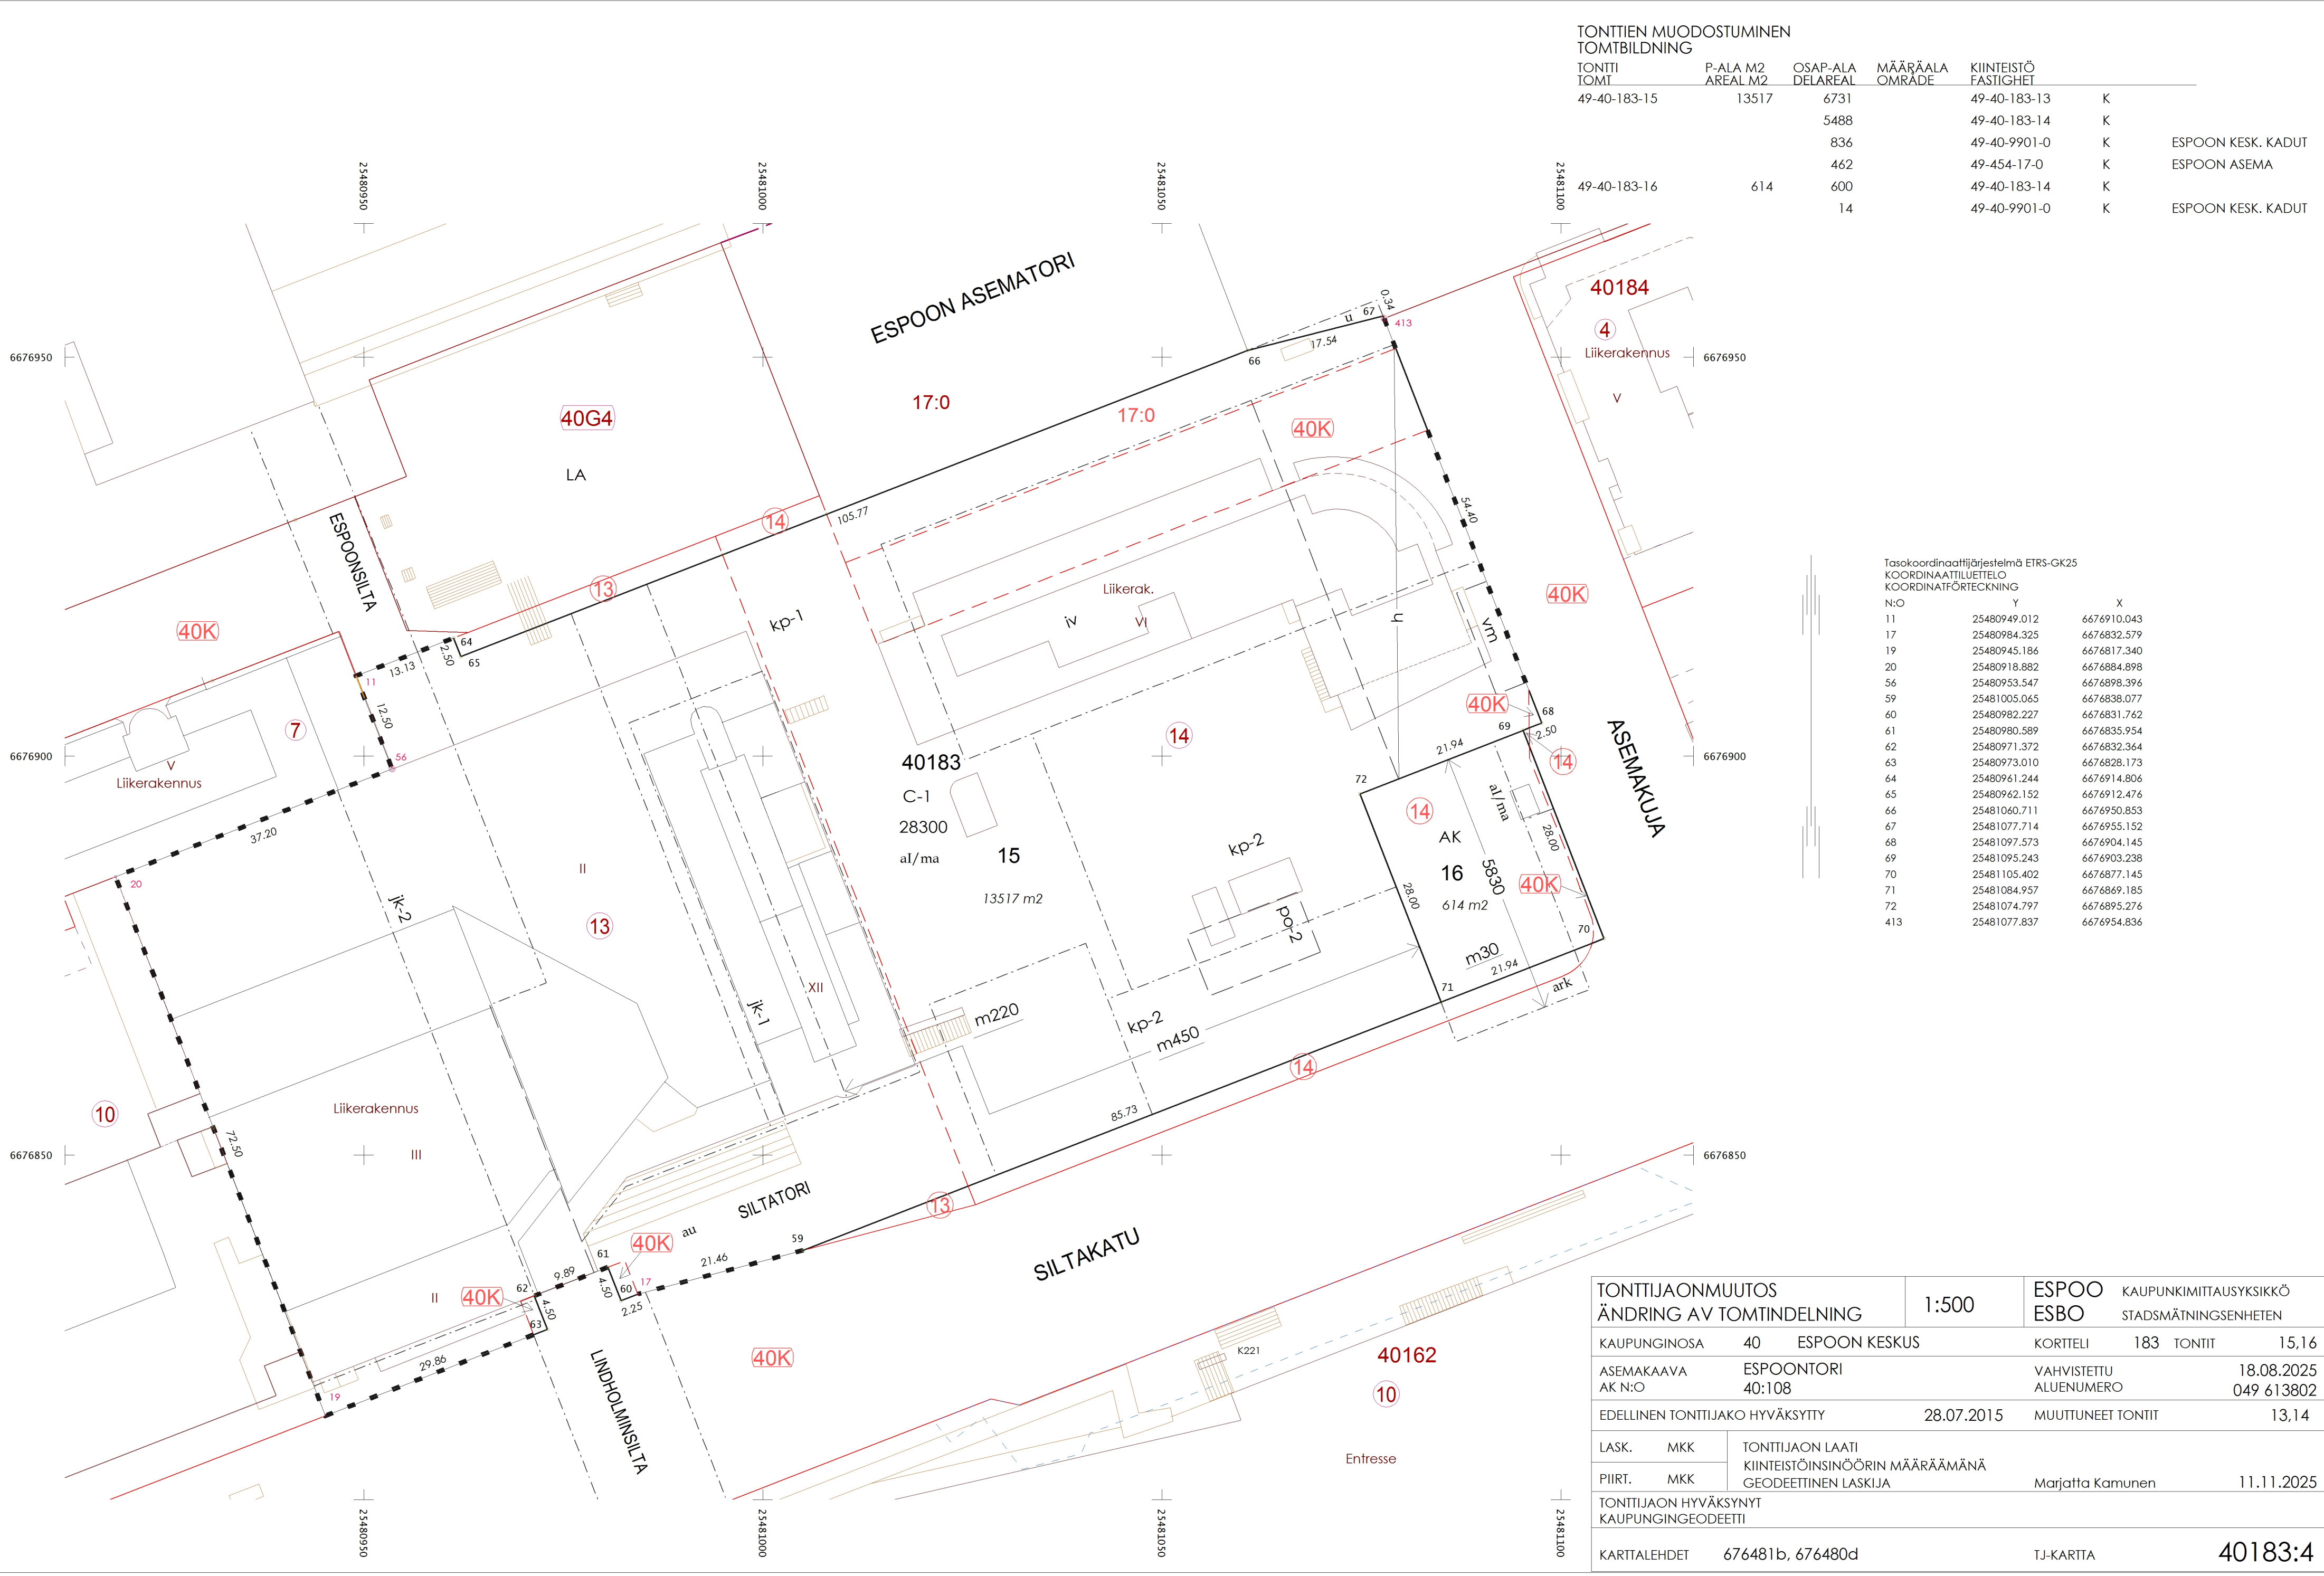

TONTTIEN MUODOSTUMINEN					
TOMTBILDNING					
TONTTI	P-ALA M2	OSAP-ALA	MÄÄRÄALA	KIINTEISTÖ	
TOMT	AREAL M2	DELAREAL	OMRÅDE	FASTIGHET	
49-40-183-15	13517	6731		49-40-183-13	K
		5488		49-40-183-14	K
		836		49-40-9901-0	K
49-40-183-16	614	462		49-454-17-0	K
		600		49-40-183-14	K
		14		49-40-9901-0	K

ESPOON KESK. KADUT

ESPOON ASEMA

ESPOON KESK. KADUT

Tasokoordinaattijärjestelmä ETRS-GK25		
KOORDINAATTILUETTELO		
KOORDINATFÖRTECKNING		
N:O	Y	X
11	25480949.012	6676910.043
17	25480984.325	6676832.579
19	25480945.186	6676817.340
20	25480918.882	6676884.898
56	25480953.547	6676898.396
59	25481005.065	6676838.077
60	25480982.227	6676831.762
61	25480980.589	6676835.954
62	25480971.372	6676832.364
63	25480973.010	6676828.173
64	25480961.244	6676914.806
65	25480962.152	6676912.476
66	25481060.711	6676950.853
67	25481077.714	6676955.152
68	25481097.573	6676904.145
69	25481095.243	6676903.238
70	25481105.402	6676877.145
71	25481084.957	6676869.185
72	25481074.797	6676895.276
413	25481077.837	6676954.836

TONTTIJAONMUUTOS ÄNDRING AV TOMTINDELNING			1:500	ESPOO ESBO		KAUPUNKIMITTAUSYKSIKKÖ STADSMÄTNINGSENHETEN		
KAUPUNGINOSA		40	ESPOON KESKUS		KORTITELI	183	TONTIT	15,16
ASEMAKAAVA AK N:O		ESPOONTORI 40:108			VAHVISTETTU ALUENUMERO		18.08.2025 049 613802	
EDELINEN TONTTIJAKO HYVÄKSYTTY			28.07.2015		MUUTTUNEET TONTIT		13,14	
LASK.	MKK	TONTTIJAON LAATI KIINTEISTÖINSINÖÖRIN MÄÄRÄÄMÄNÄ GEODEETTINEN LASKIJA			Marjatta Kamunen		11.11.2025	
PIIRT.	MKK							
TONTTIJAON HYVÄKSYNYT KAUPUNGINGEODEETTI								
KARTTALEHDET		676481b, 676480d			TJ-KARTTA		40183:4	

40183:4