

	suunnitelma-alueen raja
	nupukiviraita
	uusi / nykyinen rakennus
	jk / pp-tie / jk+pp-tie , asfaltti
	viheralue
	kiveys
	istutettava puu
	likim. suunniteltu korkeusasema
	likim. suunniteltu maanpinnan korkeus
	likim. nykyinen maanpinnan korkeus

suojatie

roska-astia

kaide / istusten suoja-aita

o
j
a
n
p
o
h
j
a
n
k
o
r
k
o



nykyinen uoma, virtaussuunta


hulevesiviemäri, suunniteltu / rakennettu

hulevesikaivo

tarkastuskaivo

pylväsvalaisin

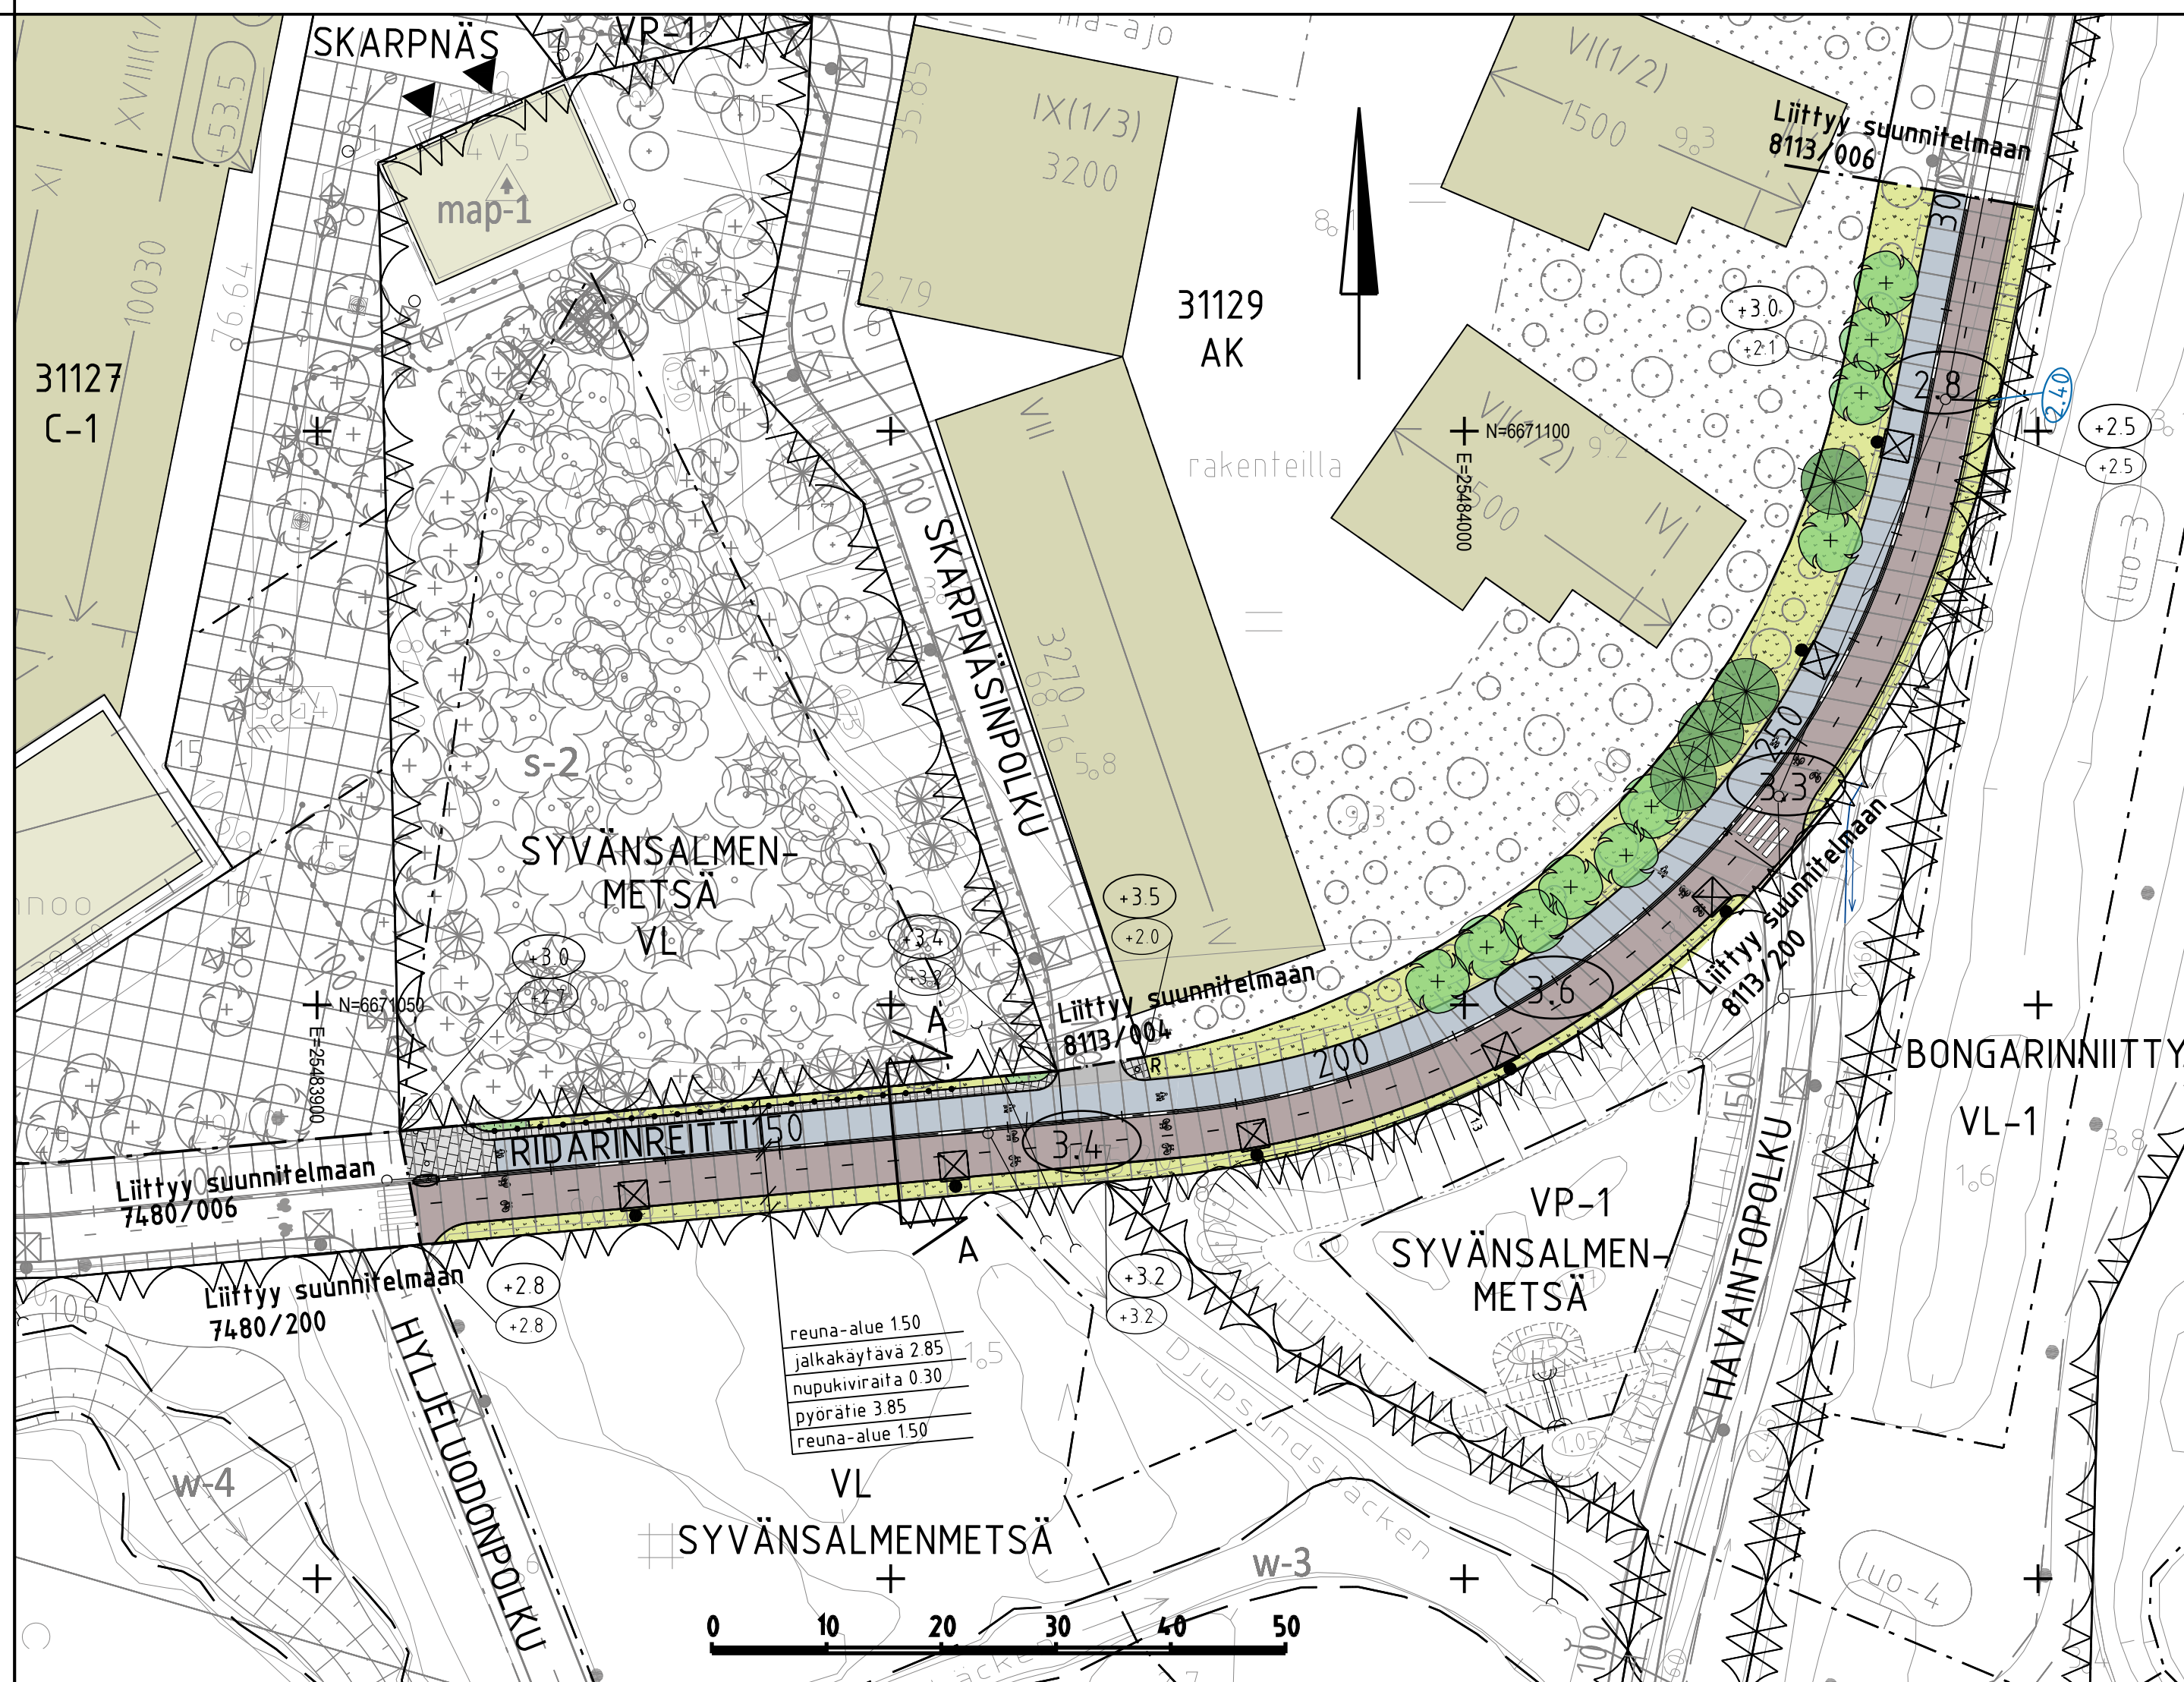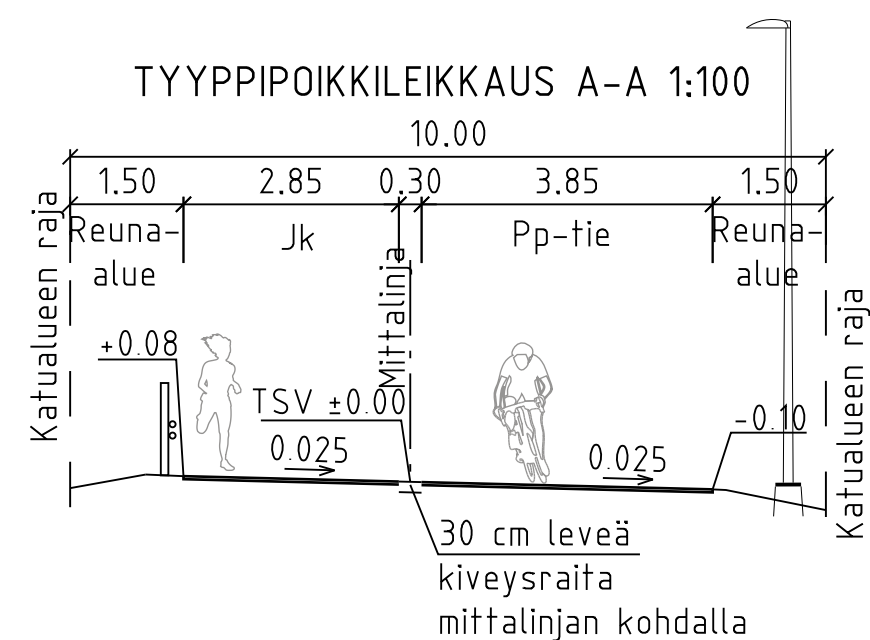

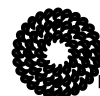B	M	S	T/H
A	M	S	T/H
 ESPOON KAUPUNKI KAUPUNKITEKNIIKAN KESKUS	ESBO STAD STADSTEKNIKCENTRALEN	PIIRY. SUUNN. TARK. 2 12 2025 Johanna Salo	
ALUE	KAAYA FINNOON KESKUS	KAUP.OSA 31 KAITAA	HYV. 5 12 2025 Heli Raufio PPK TELA
NIMI	RIDARINREITTI PAALUVÄLI 117-300		KLERTI 25M,25N LITTYV SKAN
AIHE	KATU	KATUSUUNNITELMA, TYYPIPOIKKILEIKKAUS	KORD.JÄRJ. ETRS-GK25 KORKEUS.JÄRJ. N2000
PIIR- LAJI			NRO 8113/005
 HSY Vesä PL 100 00066 HSY p.(09) 15611	NRO	HYV. TARK. HYV. TARK.	
GT	GEOTEKNIIKKA- YKSIKÖ	KONS.	KONS.
SUUNN.		SUUNN.	RAMBOLL 27.6.2025
TARK.		TARK.	Joonas Pirhonen, Katja Virtala Madis Sisask, Panu Putkonen