



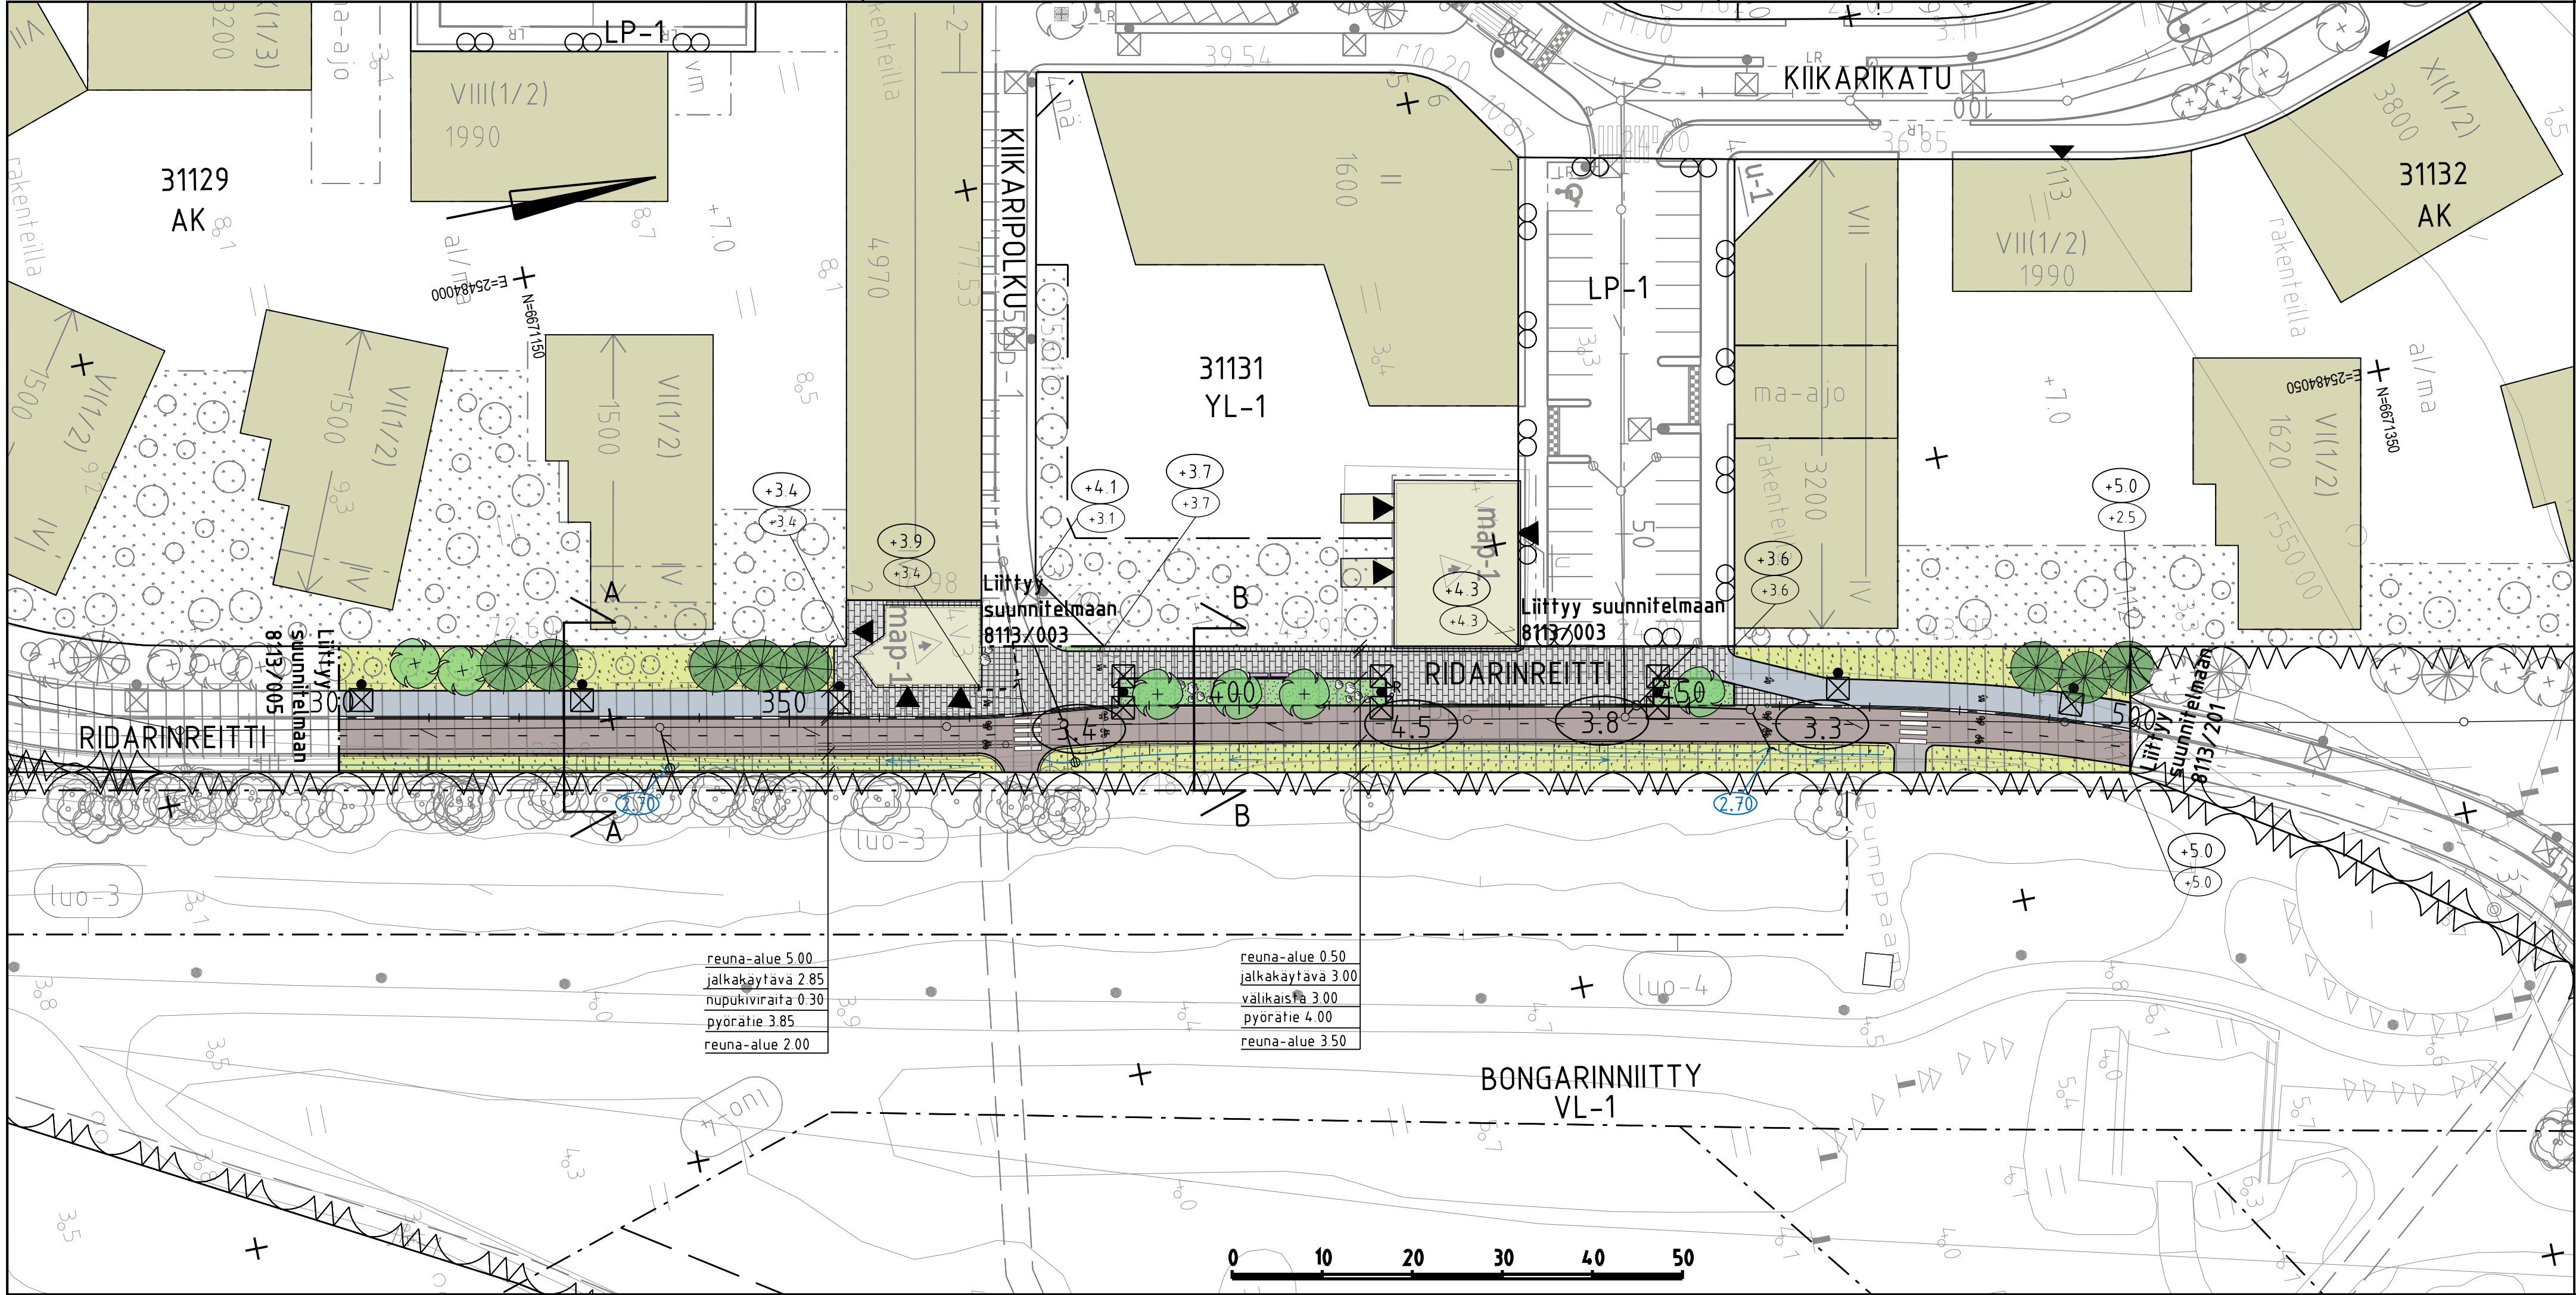



MERKINTÖJEN SELITYS

- suunnitelma-alueen raja
- reunatuki
- nupukiviraita
- uusi / nykyinen rakennus
- jk / pp-tie, asfaltti
- viheralue
- kiveys
- istutettava puu
- suojatie
- penkki
- roska-astia
- maakivi
- ojan pohjan korko
- nykyinen uoma, virtaussuunta
- hulevesiviemäri, suunniteltu / rakennettu
- hulevesikaivo
- tarkastuskaivo
- likim. suunniteltu korkeusasema
- likim. suunniteltu maanpinnan korkeusasema
- likim. nykyinen maanpinnan korkeusasema
- pylväsvalaisin

TYYPPIPOIKKILEIKKAUS A-A 1:100

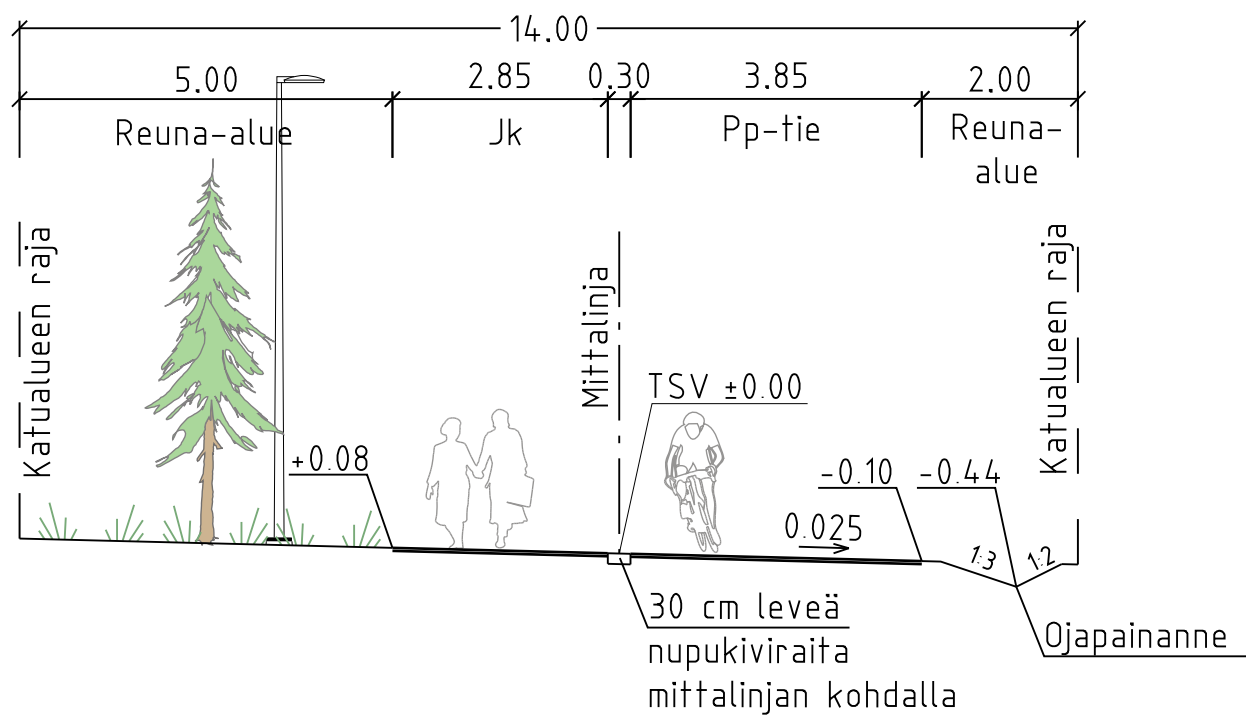

TYYPPIPOIKKILEIKKAUS B-B 1:100

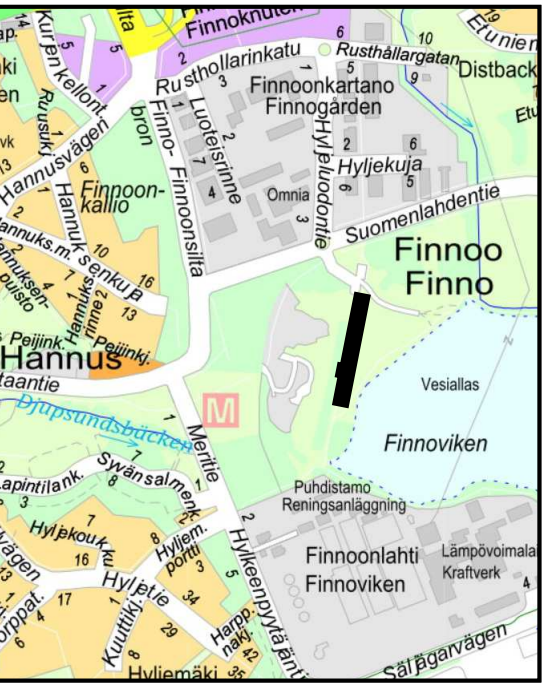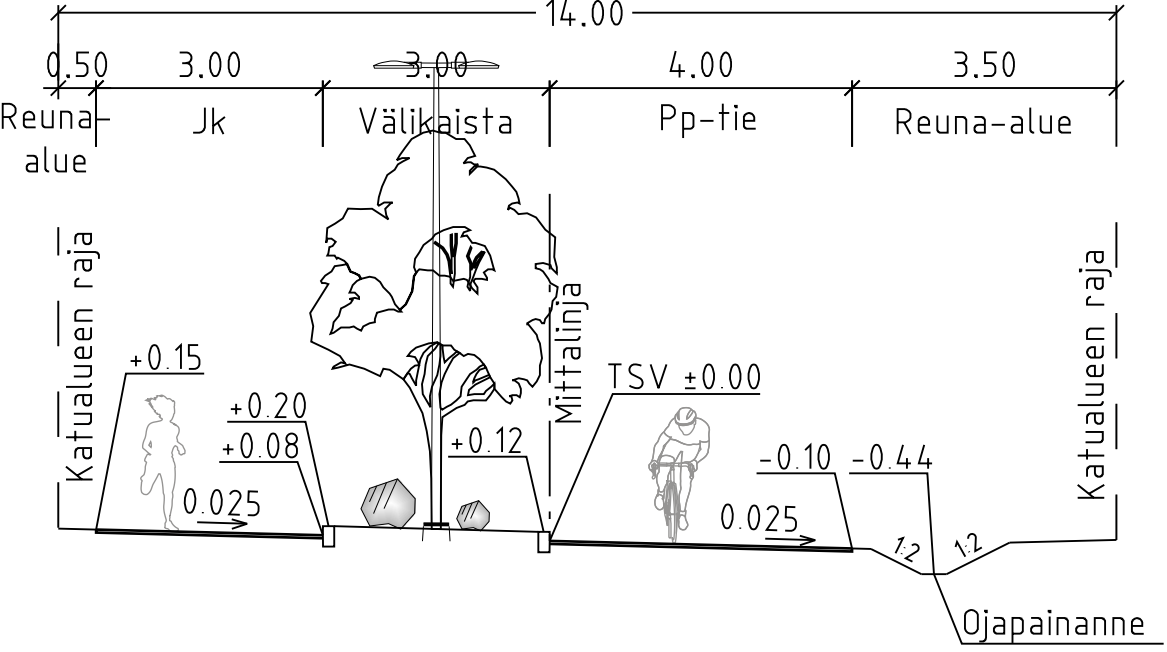

|                                             |  |                                       |  |                                   |
|---------------------------------------------|--|---------------------------------------|--|-----------------------------------|
| ESPOON KAUPUNKI<br>KAUPUNKITEKNIIKAN KESKUS |  | ESBO STAD<br>STADSTEKNIKCENTRALEN     |  | PIIRY:                            |
| KAAVA<br>FINNOON KESKUS                     |  | KAUP.OSA<br>31 KAITAA                 |  | SUUNN.:<br>2 12 2025 Johanna Salo |
| ALUE                                        |  | NIMI                                  |  | HYV.:<br>5 12 2025 Heli Rautio    |
| RIDARINREITTI PAALUVÄLI 300 - 500           |  | AIME                                  |  | PIIR. LAJI:                       |
| KATU                                        |  | KATUSUUNNITELMA, TYYPPIPOIKKILEIKKAUS |  | 8113/006                          |
| GT                                          |  | GEOTEKNIIKA-<br>YKSIKÖ                |  | 27 6 2025                         |
| SUUNN.                                      |  | TARK.                                 |  | Joonas Pirhonen, Kaija Virtala    |
| TARK.                                       |  | TARK.                                 |  | Madis Sisask, Panu Puukkonen      |