
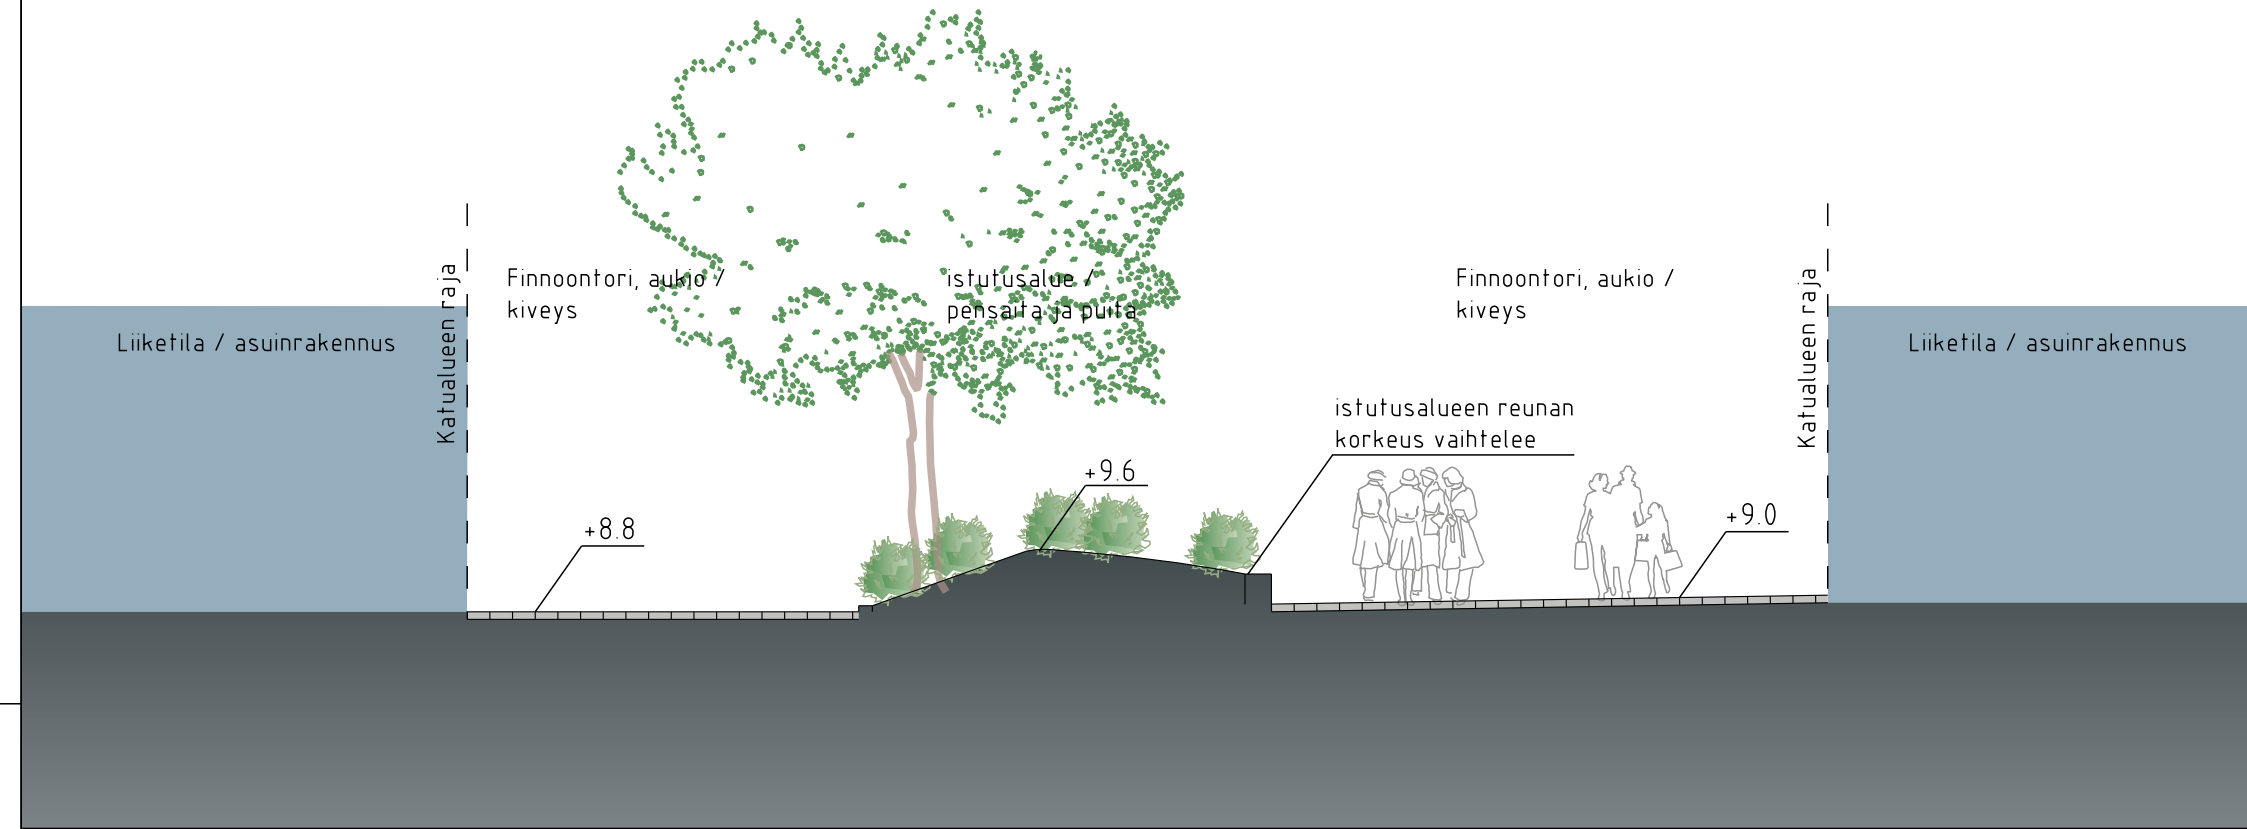
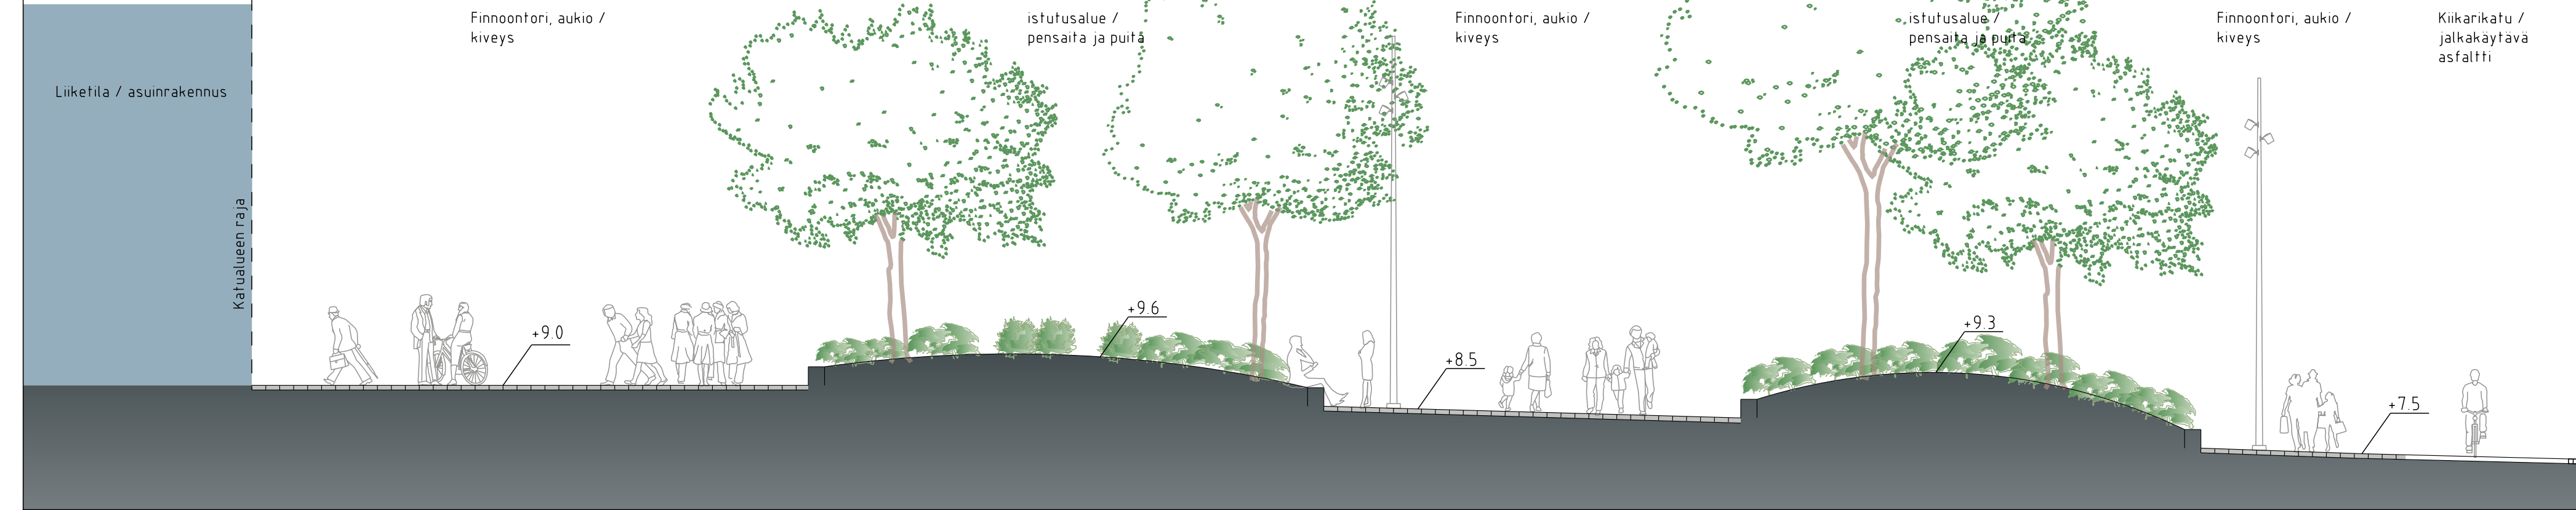
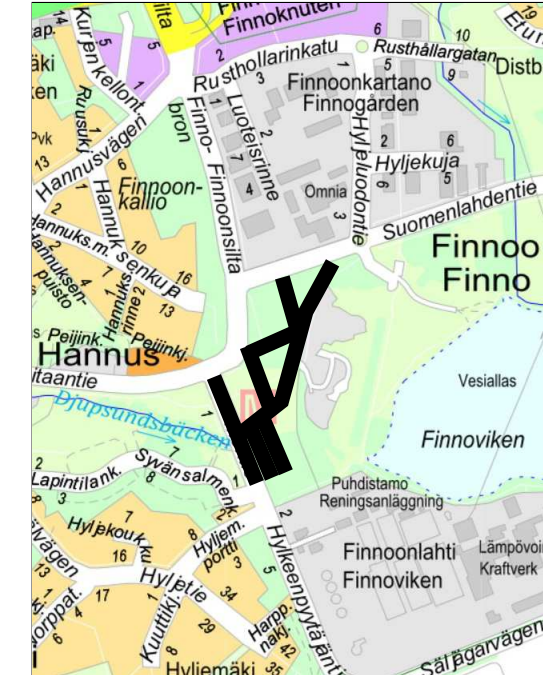


FINNOONTORI
LEIKKAUS A

LEIKKAUS B

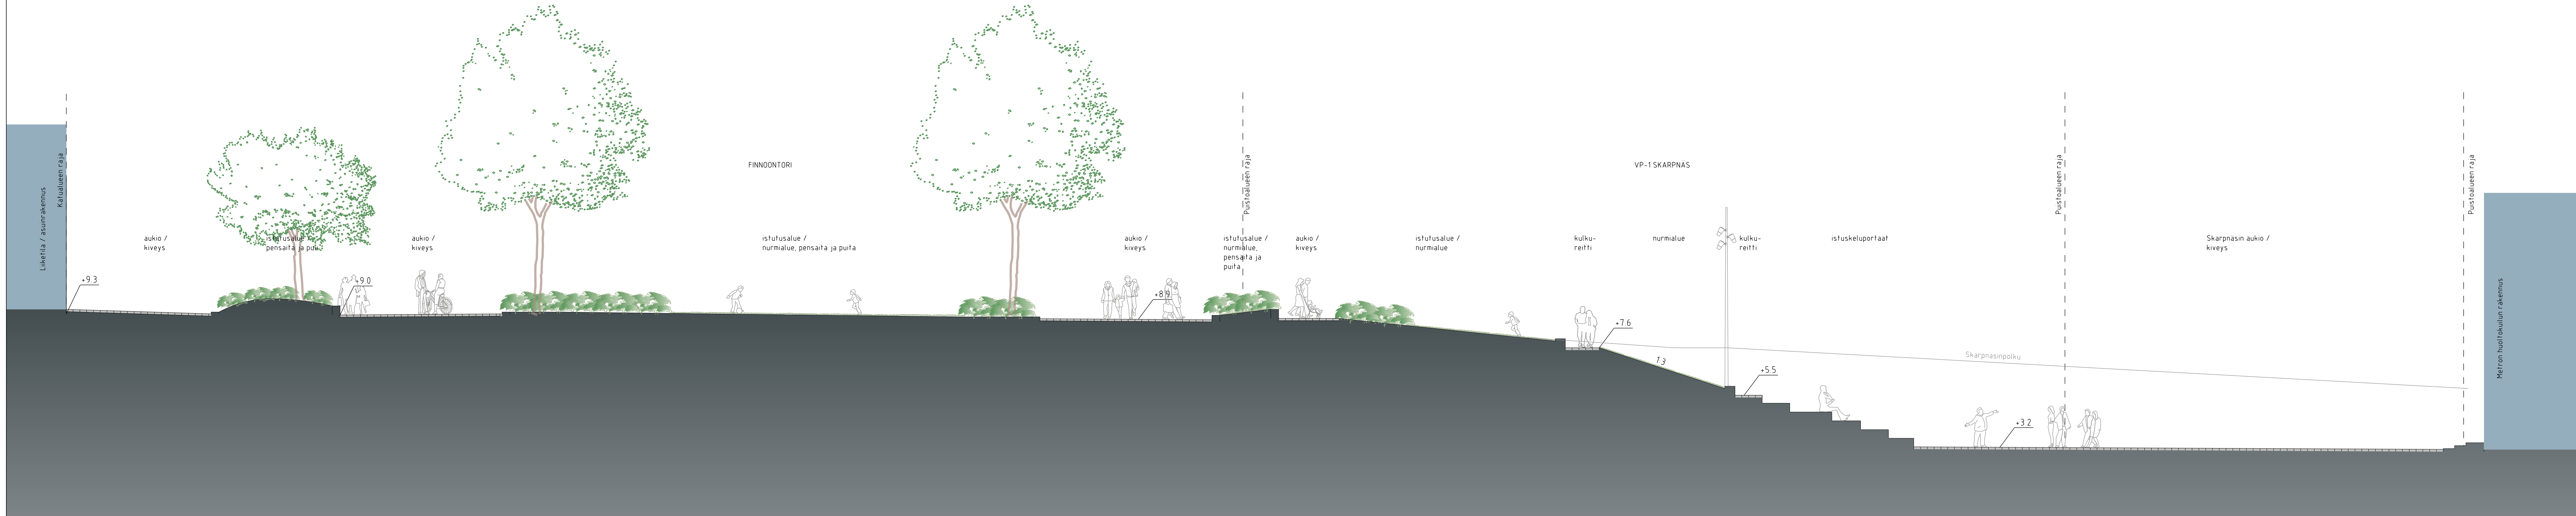

LEIKKAUS C

[illegible]