


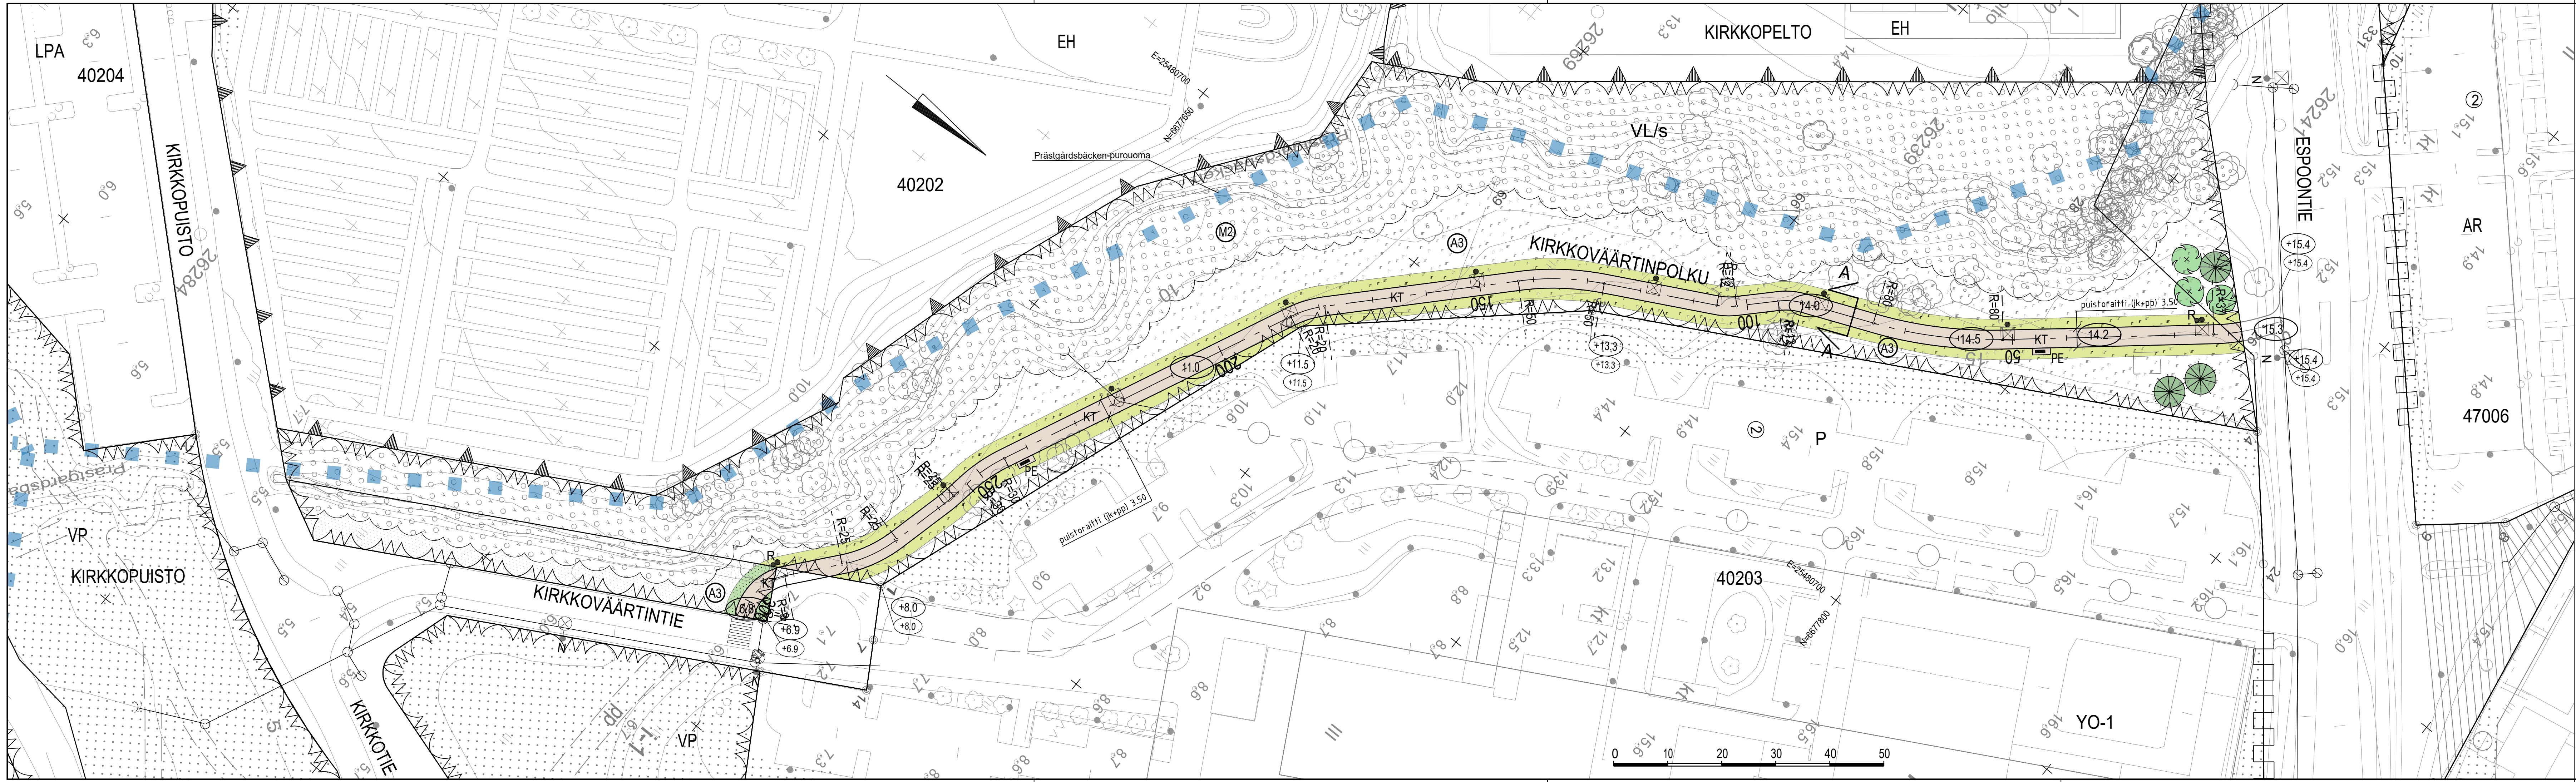

MERKINTÖJEN SELITYS


- KT Kivituhka
- Niitty A3/ nurmi R3
- Nykyinen niitty/ nurmi
- Nykyinen sekametsä
- Nykyinen havu/ lehtipuu
- Istutettava havu/ lehtipuu
- PE Penkki, alla kivetty alusta
- R Roska-astia
- Nykyinen / uusi valaisin
- Likim. suunniteltu korkeusasema
- Likim. suunniteltu maanpinnan korkeusasema
- Likim. nykyinen maanpinnan korkeusasema
- Nykyinen hulevesikaivo
- Nykyinen rumpu
- Suunnitelman raja
- Olemassa oleva liito-oravayhteys

ASEMAKAAVAMERKINTÄ

Lähivirkistysalue, jonka kasvustoa tulee säilyttää ja hoitaa siten, että Prästgårdsbäckenpuron luontoarvot eivät vaarannu. Alueen läpi kulkevat ekologiset yhteydet tulee säilyttää. Alueen ekologista tilaa, toimintaa ekologisena yhteytenä, reunakasvillisuutta ja virtaavan veden laatua ei saa vaarantaa.

KUNNOSSAPITOLUOKAT

- A3 Maisemaniitty 4550 m2
- M2 Lähimetsä
- R3 Käyttöviheralue 390 m2
- Puistoraitit 290 jm, 1020 m2

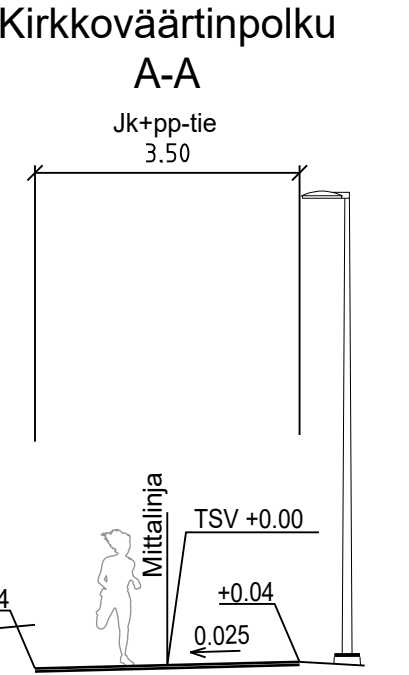

ESPOON KAUPUNKI KAUPUNKITEKNIKAN KESKUS		ESBO STAD STADSTEKNIKCENTRALEN	PIIRI SUUNN. PÄIV. 25.11.2025 Mikael Ahlfors PÄIV. 27.11.2025 Heli Rautio TEK. NRO.
ALUE	KAUVA KIRKKOVÄÄRTINPUISTO	KAUP. OSA 40 ESPOON KESKUS	TEK. NRO.
NIMI	KIRKKOVÄÄRTINPUISTO KIRKKOVÄÄRTINPOLKU		PIIRI SUUNN. PÄIV. 25.11.2025 Mikael Ahlfors PÄIV. 27.11.2025 Heli Rautio TEK. NRO.
AIHE	PUISTO		PIIRI SUUNN. PÄIV. 25.11.2025 Mikael Ahlfors PÄIV. 27.11.2025 Heli Rautio TEK. NRO.
PIIRI LAJI	PUISTOSUUNNITELMA, TYYPIPOIKKILEIKKAUS		PIIRI SUUNN. PÄIV. 25.11.2025 Mikael Ahlfors PÄIV. 27.11.2025 Heli Rautio TEK. NRO.
HSY:n vesihuolto PL 100 00066 HSY p.(09) 15611		NRO.	REV. HYV. REV. TARK. HYV. TARK.
GT	GEOTEKNIIKKA- YKSIKKÖ	KORR.	KORR.
SUUNN.			SUUNN.
TARK.			TARK.