
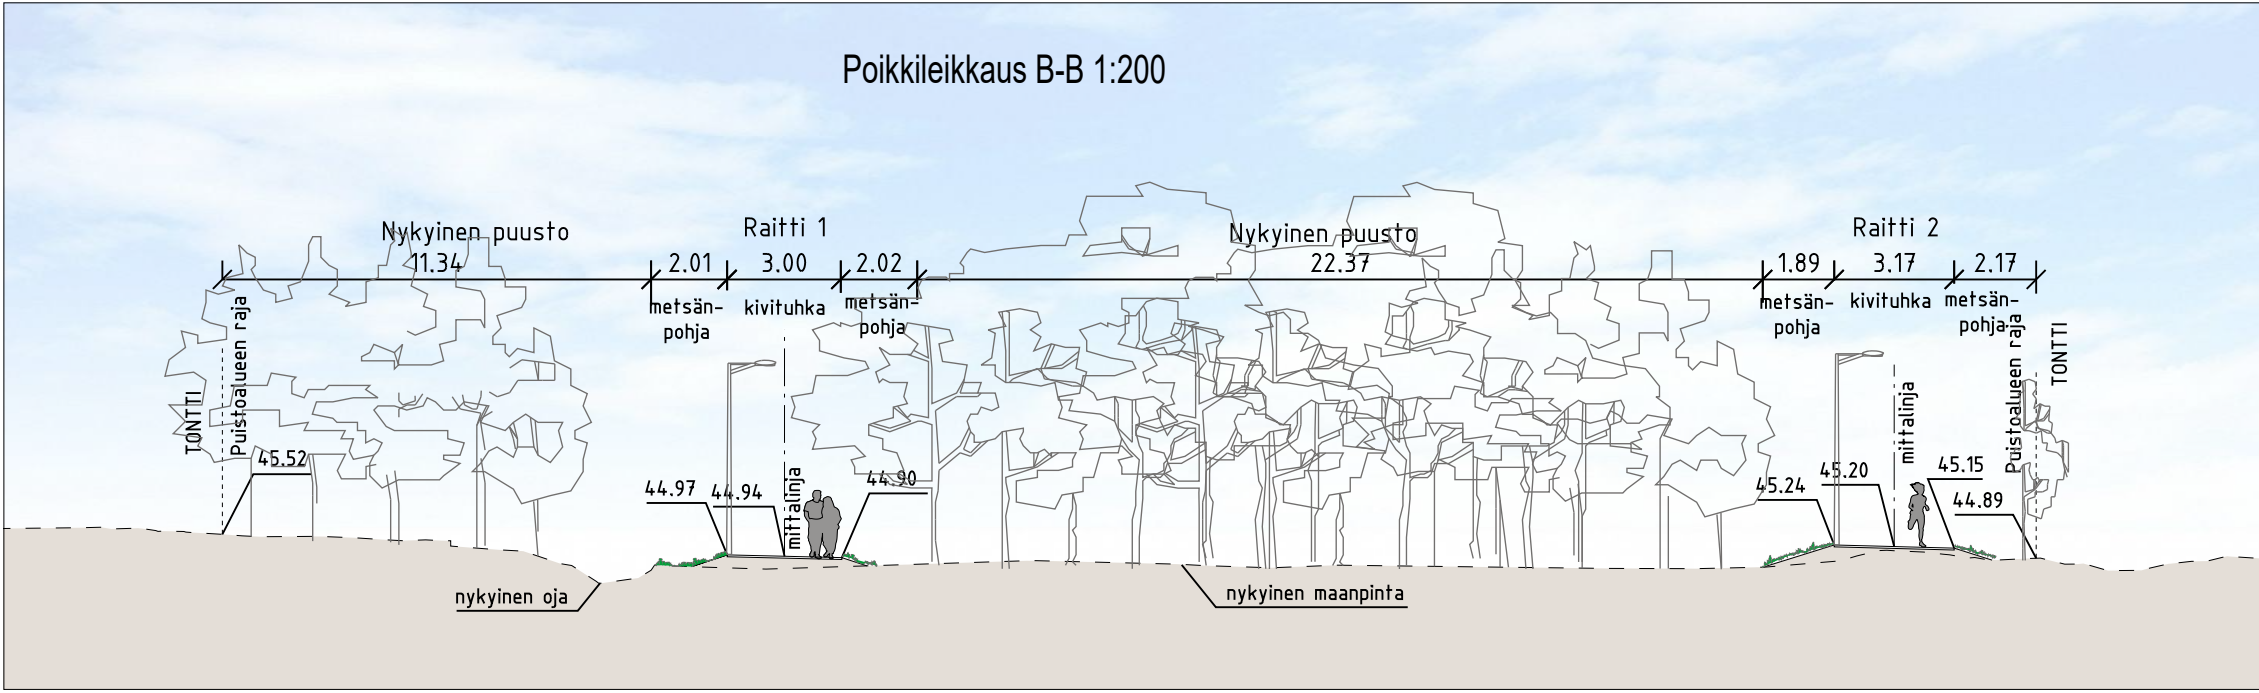
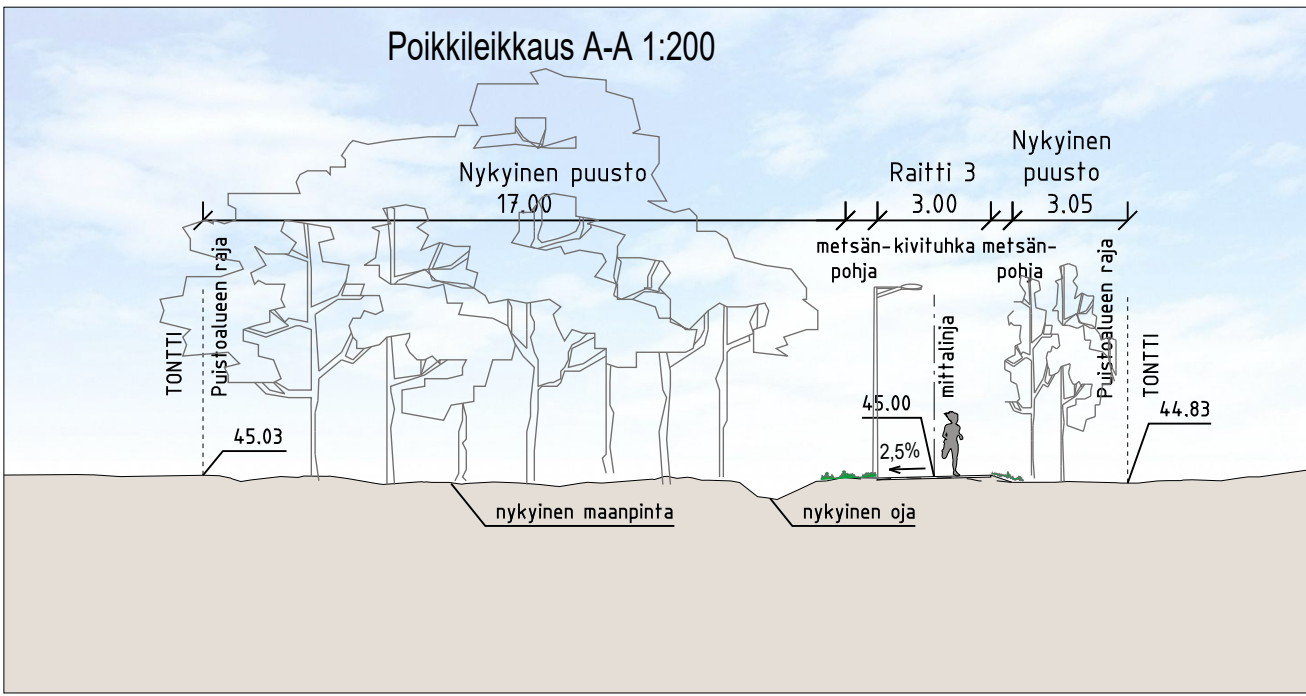


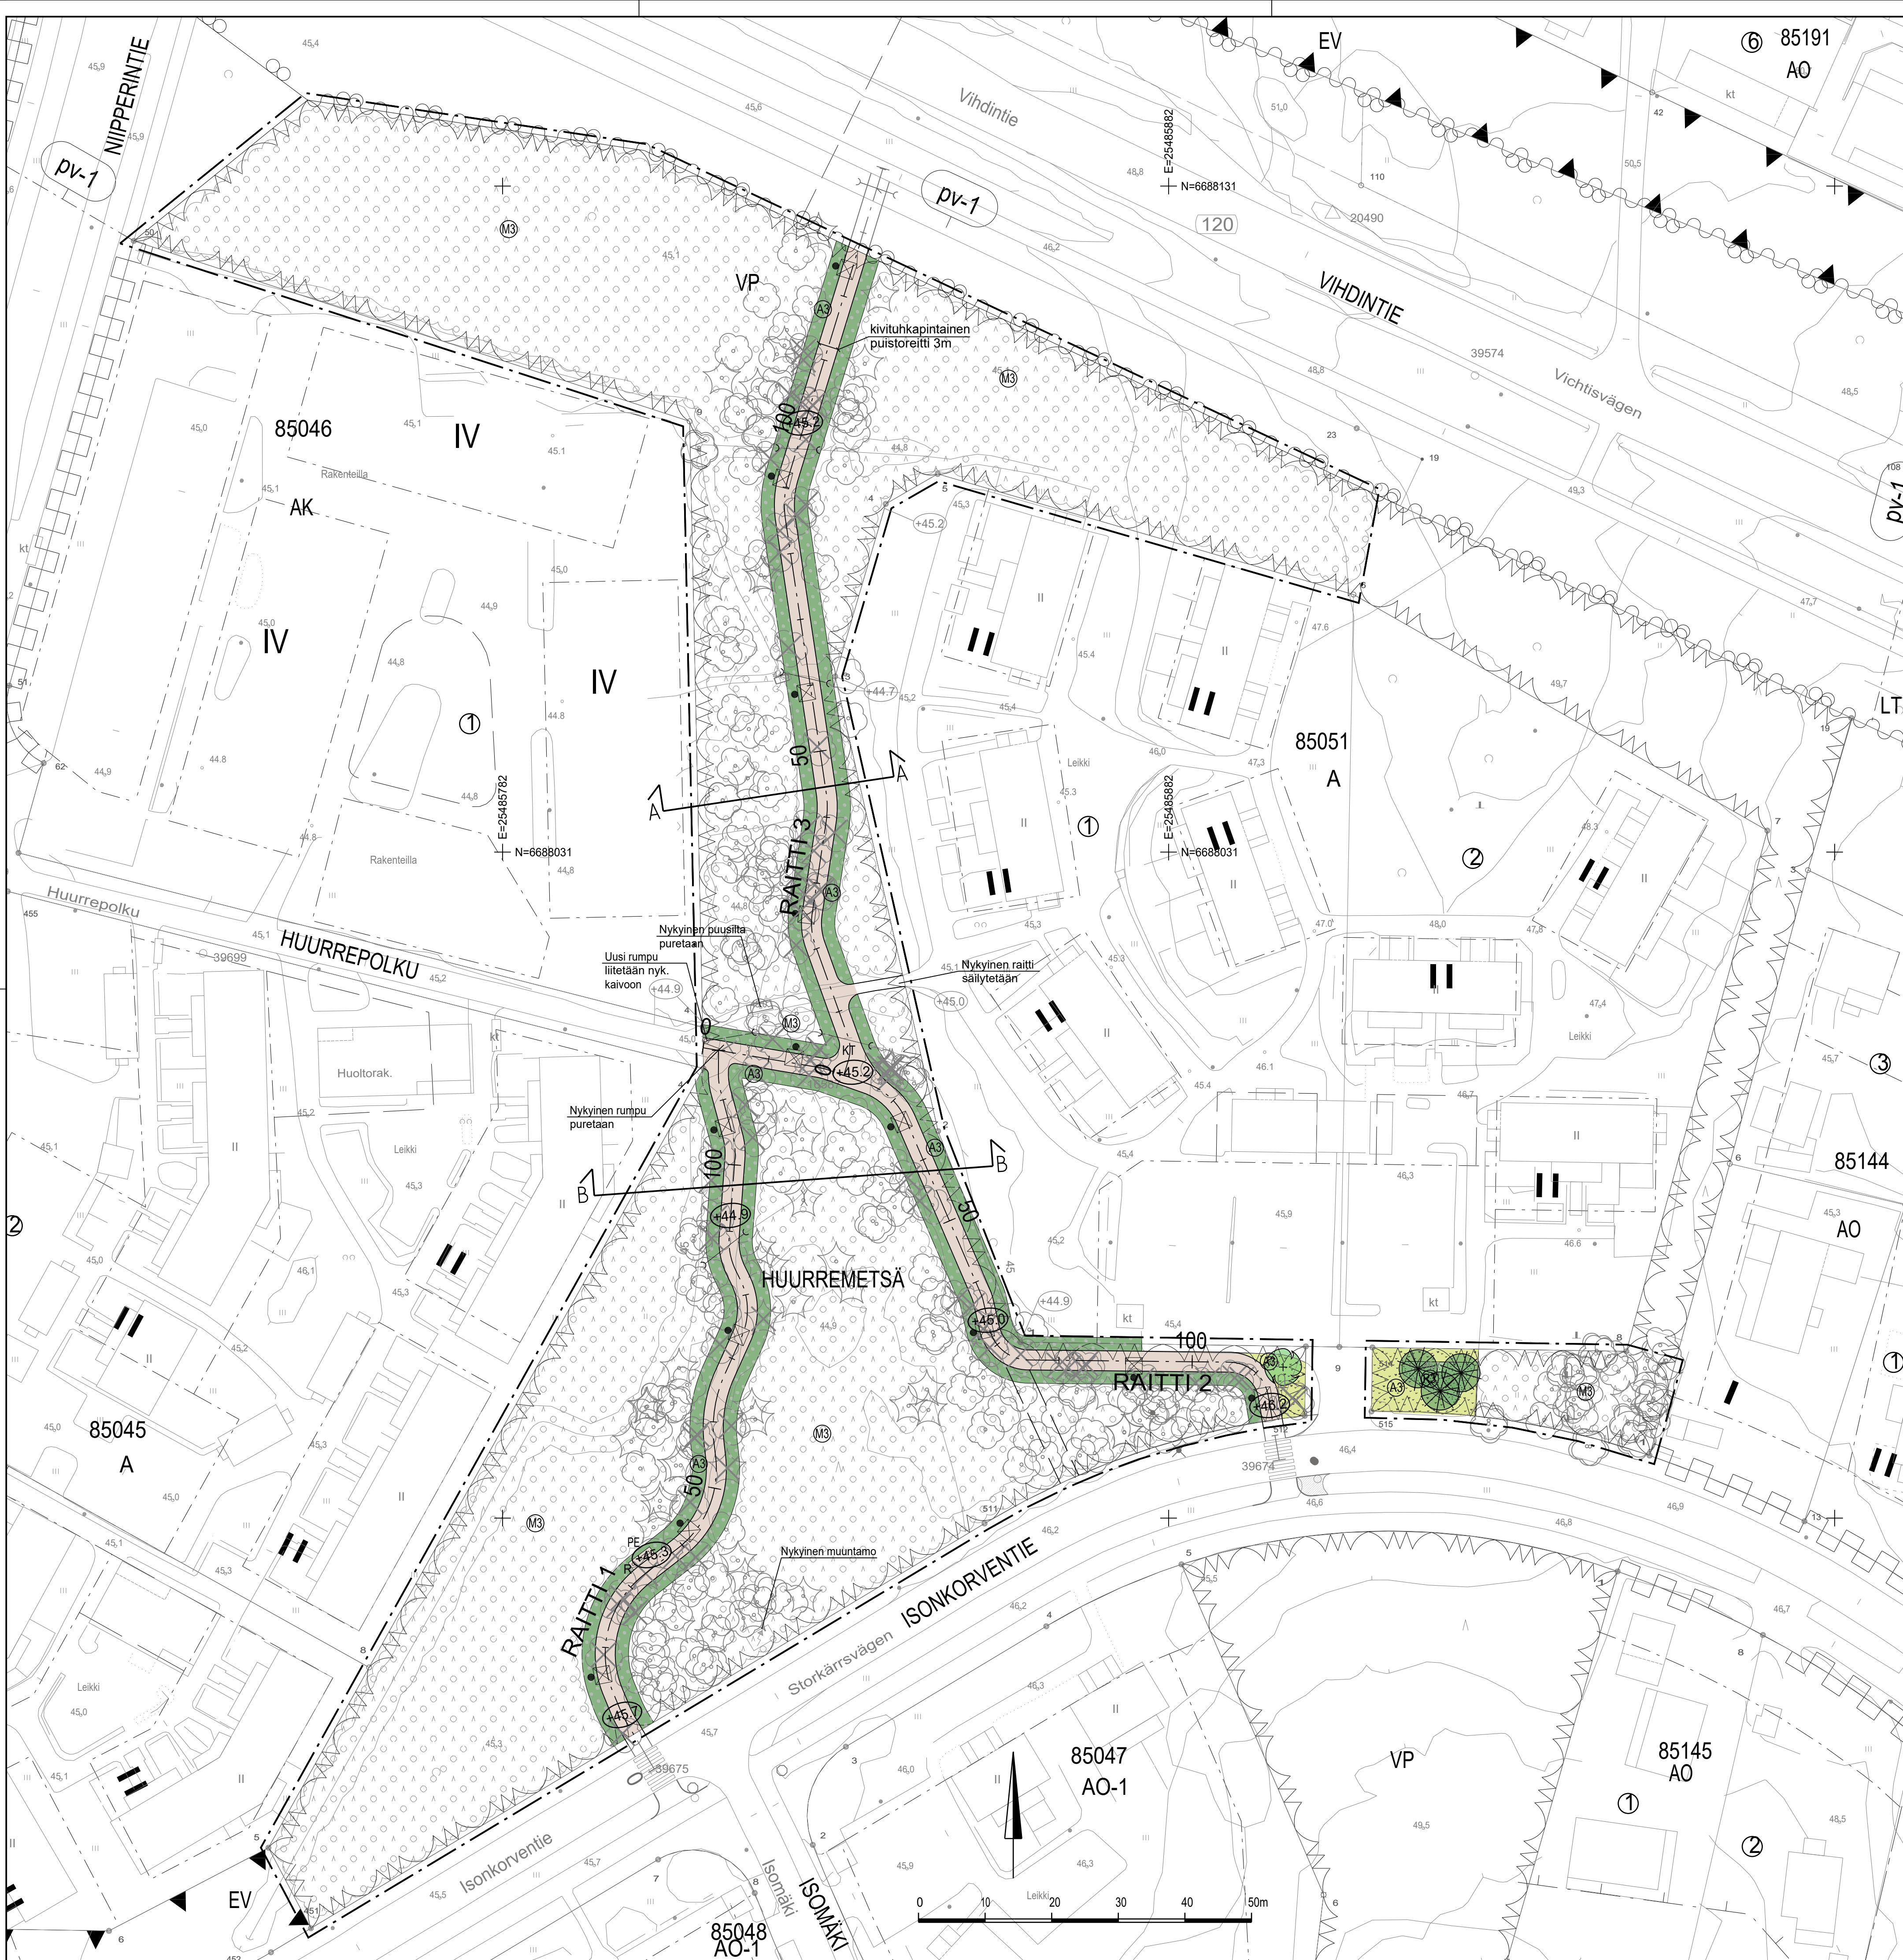

MERKINTÖJEN SELITYS

--- Suunnittelualueen raja

POISTETTAVA KASVILLISUUS

✕ Poistettava havu/lehtipuu

NYKYINEN/KUNNOSTETTAVA KASVILLISUUS

AA Nykyinen sekametsä

✱ Mitattu havupuu
✱ Mitattu lehtipuu

ISTUTETTAVA KASVILLISUUS

⊕ ⊗ Istutettava lehti- ja havupuu

⊕ Metsänpohja, A3

⊕ Niitty, A3

⊕ Lehtipensas

PÄÄLLYSTEET

KT Kivituhka

KALUSTEET JA VARUSTEET

PE Penkki

R° Jäteastia

➤ Rumpu

⌒ Poikkileikkaus

⊕ Uusi valaisin

⊕ Likim. suunniteltu maanpinnan korkeusasema

⊕ Likim. nykyinen maanpinnan korkeusasema

KUNNOSSAPITOLUOKAT

Ⓡ Käyttöviheralue
45 m²

ⓐ Maisemaniitty
1467 m²

Ⓜ Lähimetsät
11950 m²


Puistoraitit 382 jm, 1075 m²

ASEMAKAAVAMERKINTÄ

VP Puisto

Vedenhankinnalle tärkeä pohjavesialue (luokka I).
Alueella on voimassa ympäristönsuojelulain 8 §:n
mukainen pohjaveden pilaamiskielto. Alueella ei saa
vaarantaa pohjaveden laatua eikä määrää. Kaikessa
alueen suunnittelussa, rakentamisessa ja
kunnossapidossa on otettava huomioon pohjaveden
suojaus.

pv-1

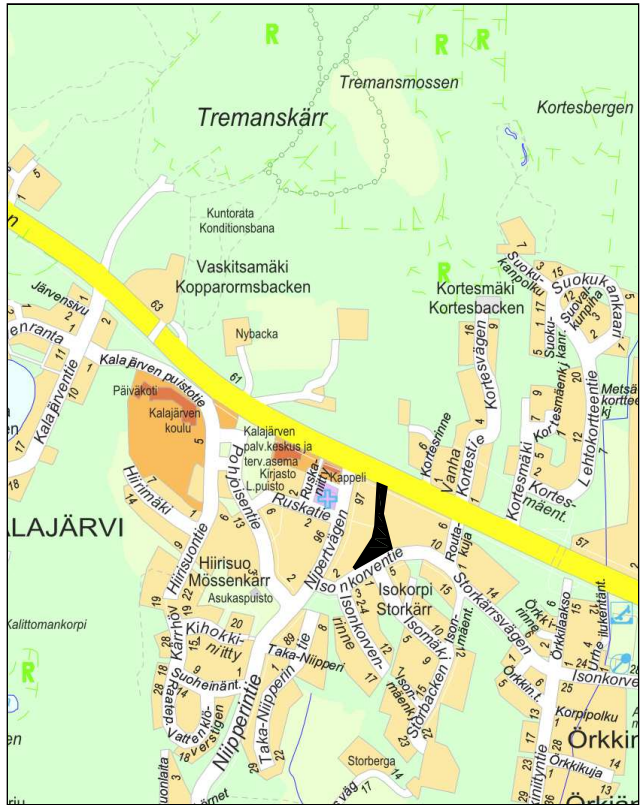

ESPOON KAUPUNKI KAUPUNKITEKNIKAN KESKUS		ESBO STAD STADSTEKNIKCENTRALEN		16.6.2026 Mikael Ahlfors 17.6.2027 Heli Rautio	
ALUE		KAAVA		080, 090	
NIMI		KAUP OSA		ETRS-GK25 N2000	
HUURREMETSÄ		85 KALAJÄRVI		8218/200	
AIHE		PUISTO			
PIIR. LAJI		PUISTOSUUNNITELMA			
HSY:n vesihuolto PL 100 00066 HSY p.09/15611		NRO		REVI REVI HYV. TARK.	
GT		GEOTENNIKA- YKSIKÖ		R.A.M.B.O.L.L. 16.6.2026	
SUUNN.		TARK.		Matteena Hallikainen, Lauri Jauhainen	
TARK.				Kati Kuosmanen, Riku Gabrielsson	