


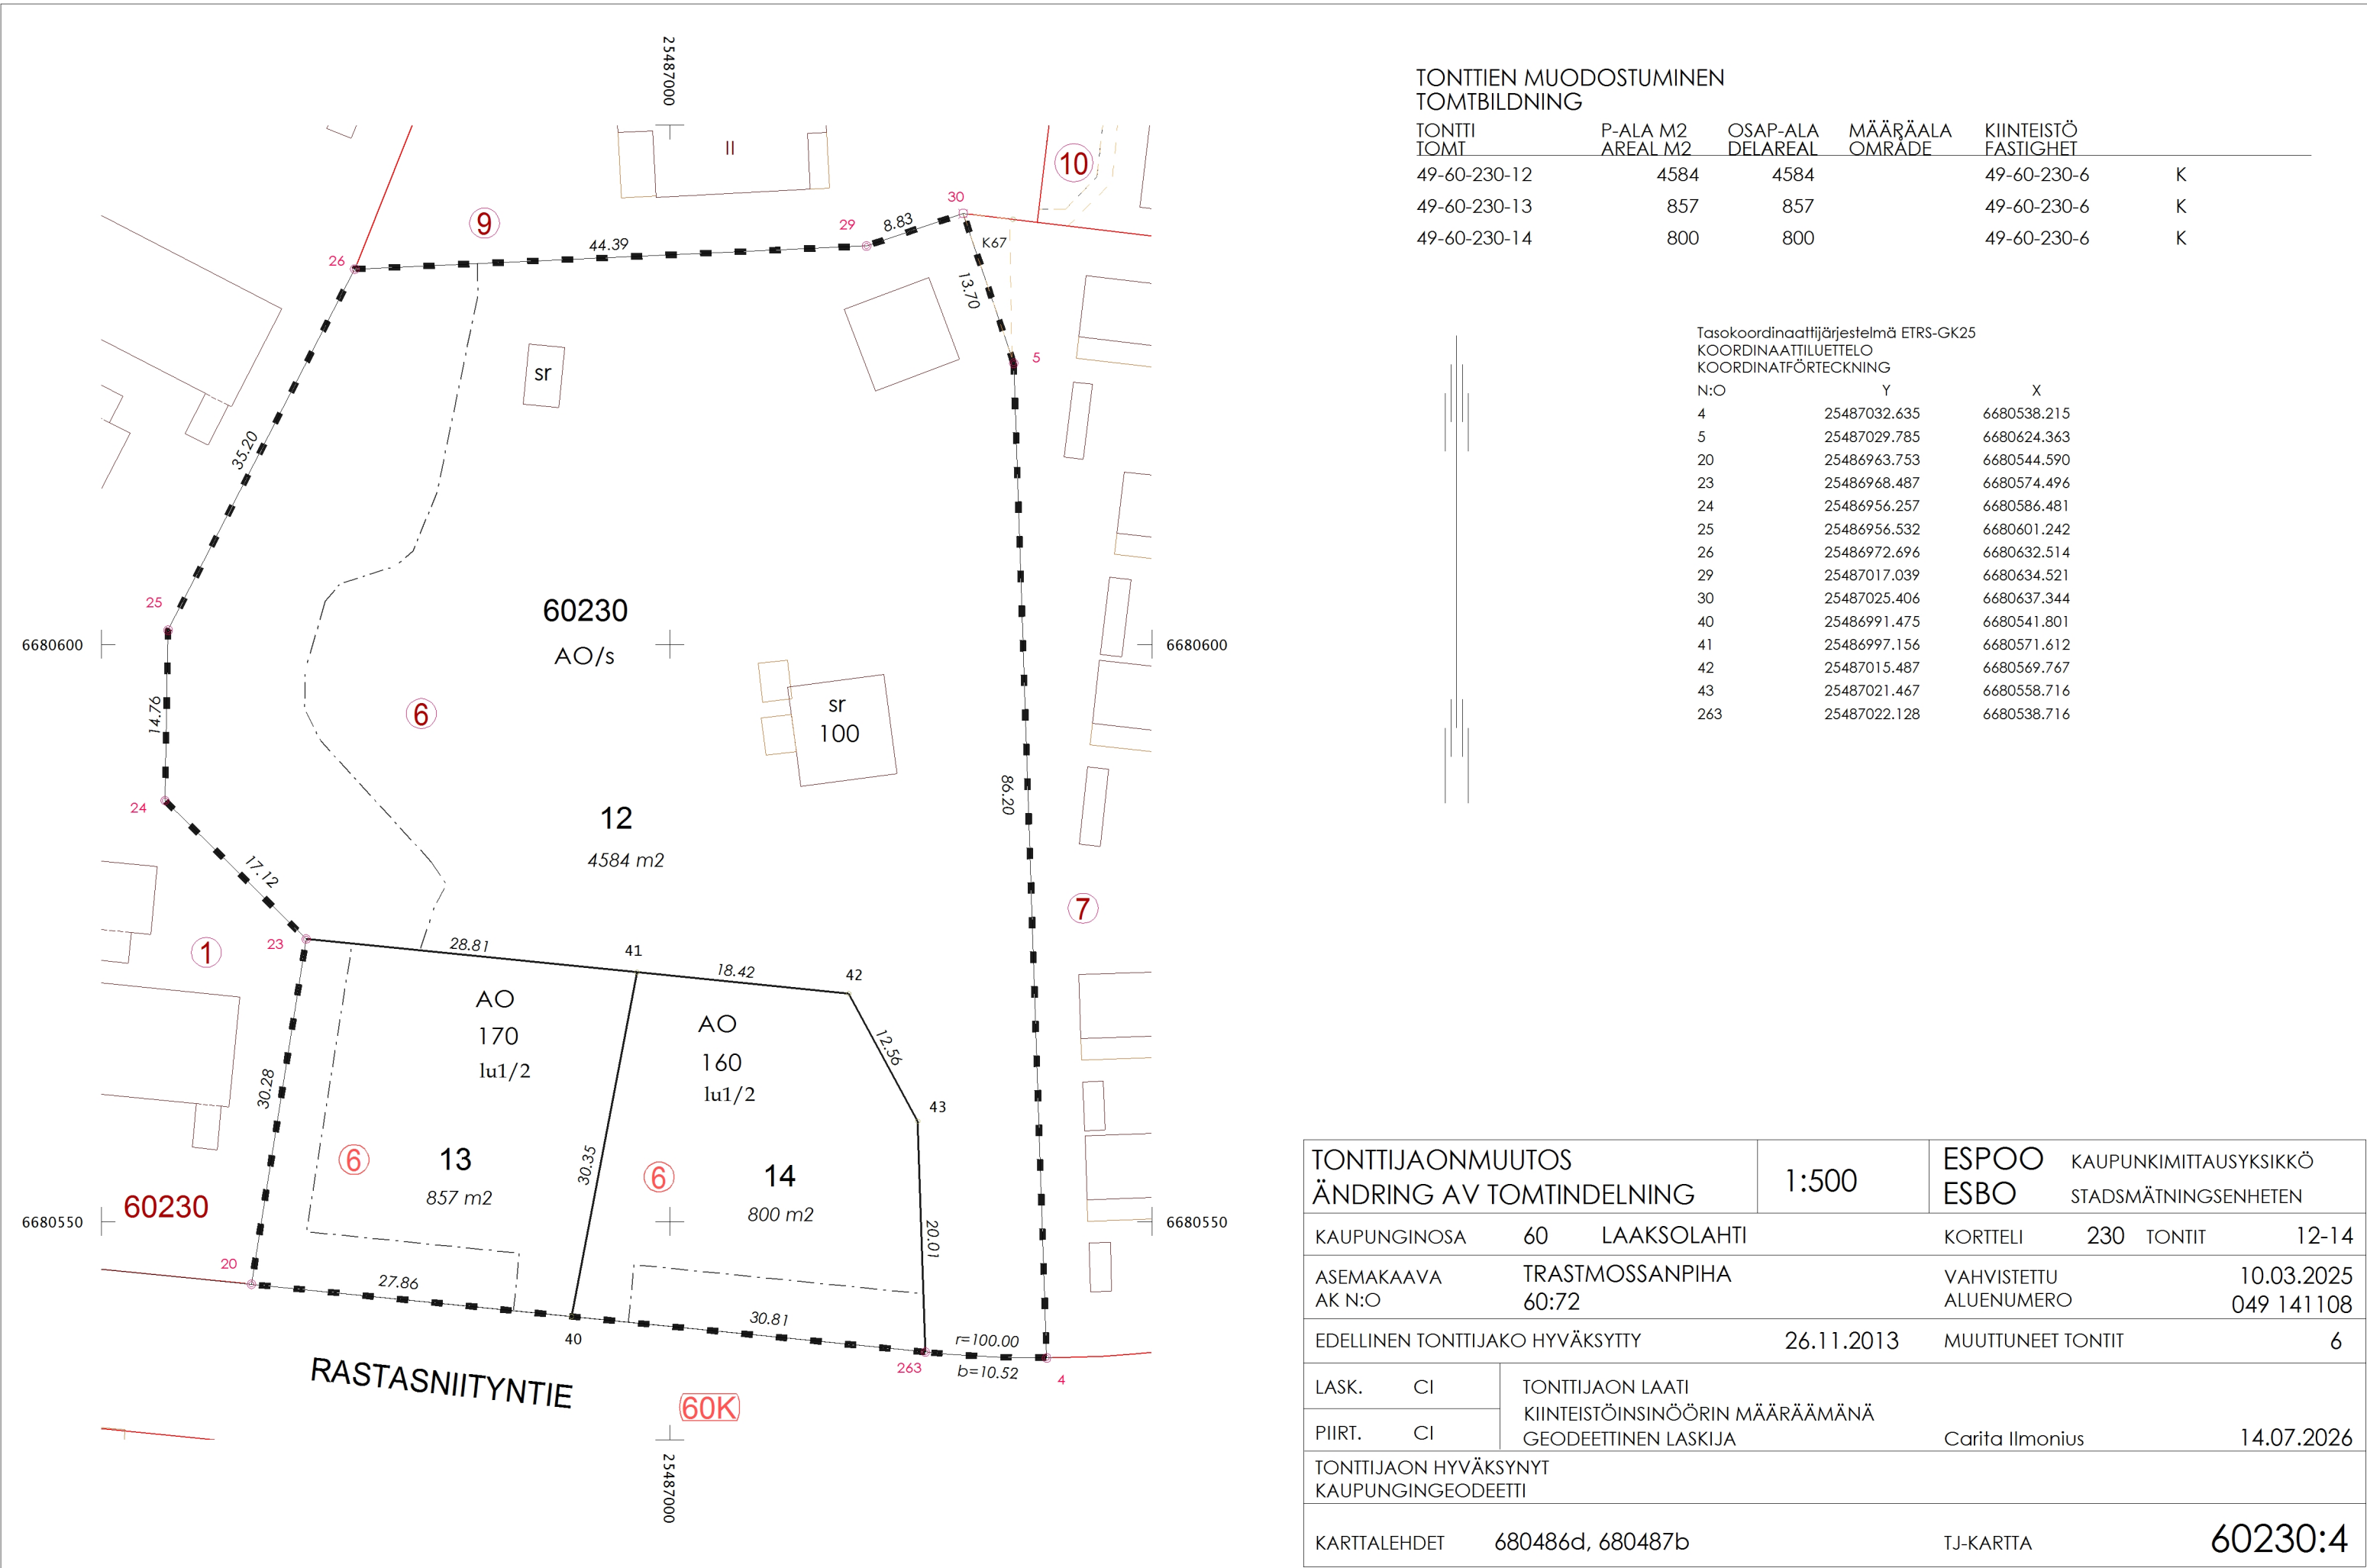

TONTTIEN MUODOSTUMINEN
TOMTBILDNING

TONTTI TOMT	P-ALA M2 AREAL M2	OSAP-ALA DELAREAL	MÄÄRÄALA OMRÅDE	KIINTEISTÖ FASTIGHET	
49-60-230-12	4584	4584		49-60-230-6	K
49-60-230-13	857	857		49-60-230-6	K
49-60-230-14	800	800		49-60-230-6	K

Tasokoordinaattijärjestelmä ETRS-GK25
KOORDINAATTILUETTELO
KOORDINATFÖRTECKNING

N:O	Y	X
4	25487032.635	6680538.215
5	25487029.785	6680624.363
20	25486963.753	6680544.590
23	25486968.487	6680574.496
24	25486956.257	6680586.481
25	25486956.532	6680601.242
26	25486972.696	6680632.514
29	25487017.039	6680634.521
30	25487025.406	6680637.344
40	25486991.475	6680541.801
41	25486997.156	6680571.612
42	25487015.487	6680569.767
43	25487021.467	6680558.716
263	25487022.128	6680538.716

TONTTIJAONMUUTOS ÄNDRING AV TOMTINDELNING			1:500	ESPOO ESBO		KAUPUNKIMITTAUSYKSIKKÖ STADSMÄTNINGSENHETEN			
KAUPUNGINOSA		60	LAAKSOLAHTI		KORTTELI	230	TONTIT	12-14	
ASEMAKAAVA AK N:O		TRASTMOSSANPIHA 60:72			VAHVISTETTU ALUENUMERO		10.03.2025 049 141108		
EDELLINEN TONTTIJAKO HYVÄKSYTTY			26.11.2013		MUUTTUNEET TONTIT			6	
LASK.	CI	TONTTIJAON LAATI KIINTEISTÖINSINÖÖRIN MÄÄRÄÄMÄNÄ GEODEETTINEN LASKIJA					Carita Ilmonius		14.07.2026
PIIRT.	CI								
TONTTIJAON HYVÄKSYNYT KAUPUNGINGEODEETTI									
KARTTALEHDET		680486d, 680487b			TJ-KARTTA		60230:4		