


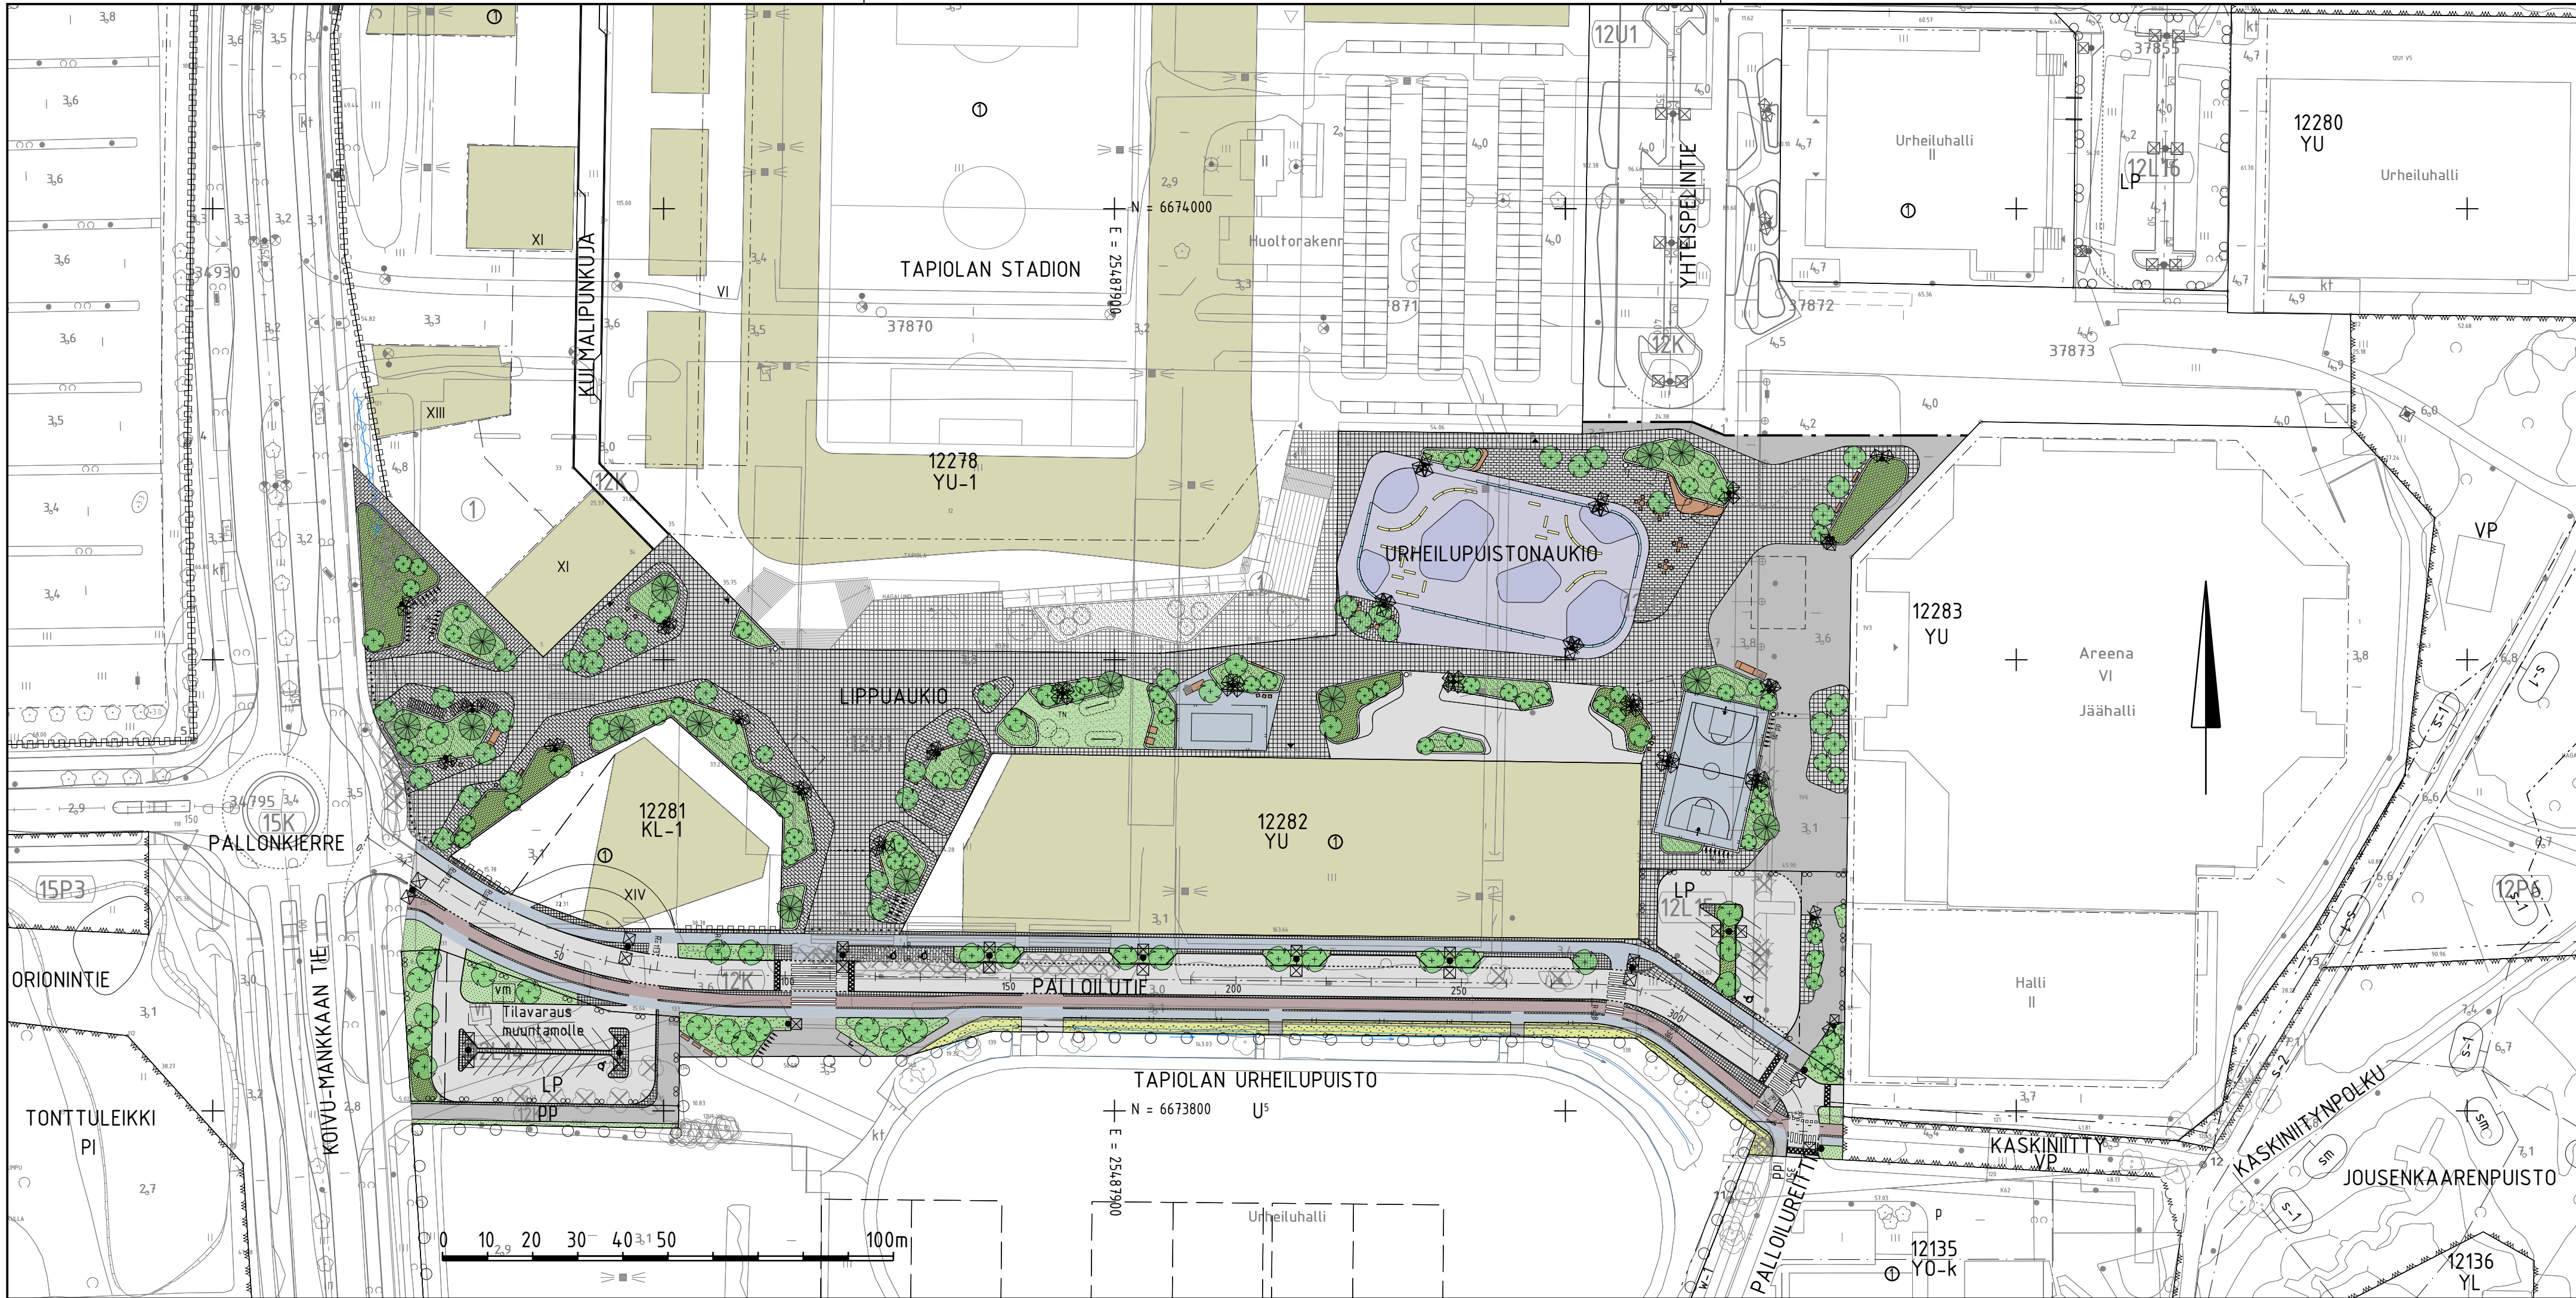

MERKINTÖJEN SELITYS

- ajorata / jk+pp-tie, asfaltti
- pp-tie / jk, asfaltti
- kiveys
- viheralue
- betoni
- istutettava puu
- nykyinen / poistettava puu
- reunakivi / madallettu reunakivi
- luiskattu / upotettu reunakivi
- korotetun alueen viiste
- tukimuuri, muurin päällä istuskelutaso
- upotettu reunatuki aukiolla
- valaisinpylväs
- sähköpotkulaupysäköinti
- polkupyöräpysäköinti / tilavaraus kaupunkipyöräasemalle
- penkki / pöytä ja yksittäistuolit / istuskelutaso
- katos
- tilavaraus sähkökaapille
- liikuntavälineet
- tekojääkentän reunapenkki talvikäytössä / kesäkäytössä
- pollari / lipputanko / roska-astia
- maastonmuotoilu
- opastaulu / puomi
- tilavaraus banderollille ja pilareille
- nykyinen avouoma / suunniteltu avouoma
- tulvareitti
- aita



		ESPOON KAUPUNKI KAUPUNKITEKNIKAN KESKUS		ESBO STAD STADSTEKNIKCENTRALEN		PIIR.T.	
ALUE		KAAVA TAPIOLAN JALKAPALLOSTADION 12 TAPIOLA		KAUP.OSA		SUUNN.	
						TARK.	
						10.7.2026 Kati Tolvanen	
						HYV.	
						7.8.2026 Heli Rautio	
NIMI		TAPIOLAN URHEILUPUISTO LIPPUAUKIO, URHEILUPUISTONAUKIO, PALLOILUTIE, LP-ALUEET		KLEETTI 23Q, 23R		PIIRD	
						LITTYYY	
						PRAAVA	
						KIDROJÄRJ.	
						ETRS-GK25	
AIHE		KATU / LP-ALUE / TORI		KATUSUUNNITELMIEN KOOSTEPIIRUSTUS		1:1000	
						KORKEUSJÄRJ.	
						N2000	
						NRO	
						7866/100	
		HSY:n vesihuolto PL 100 00066 HSY p.09) 15611		NRO *		REV.HYV.	
						REV.TARK.	
						HYV.	
						TARK.	
GT		GEOTEKNIIKKA- YKSIKKÖ		LIUKUNNAN JA URHEILUN TULOSYKSIKKÖ		KONS.	
SUUNN.						SUUNN.	
TARK.				HYV.		TARK.	
		12.7.2026 Martti Merra		12.7.2026 Martti Merra		17.6.2026	
						SITOWISE	
						Tuomas Suni, Elli Lehtomäki	
						Mikko Seppälä, Karitta Liikka	