


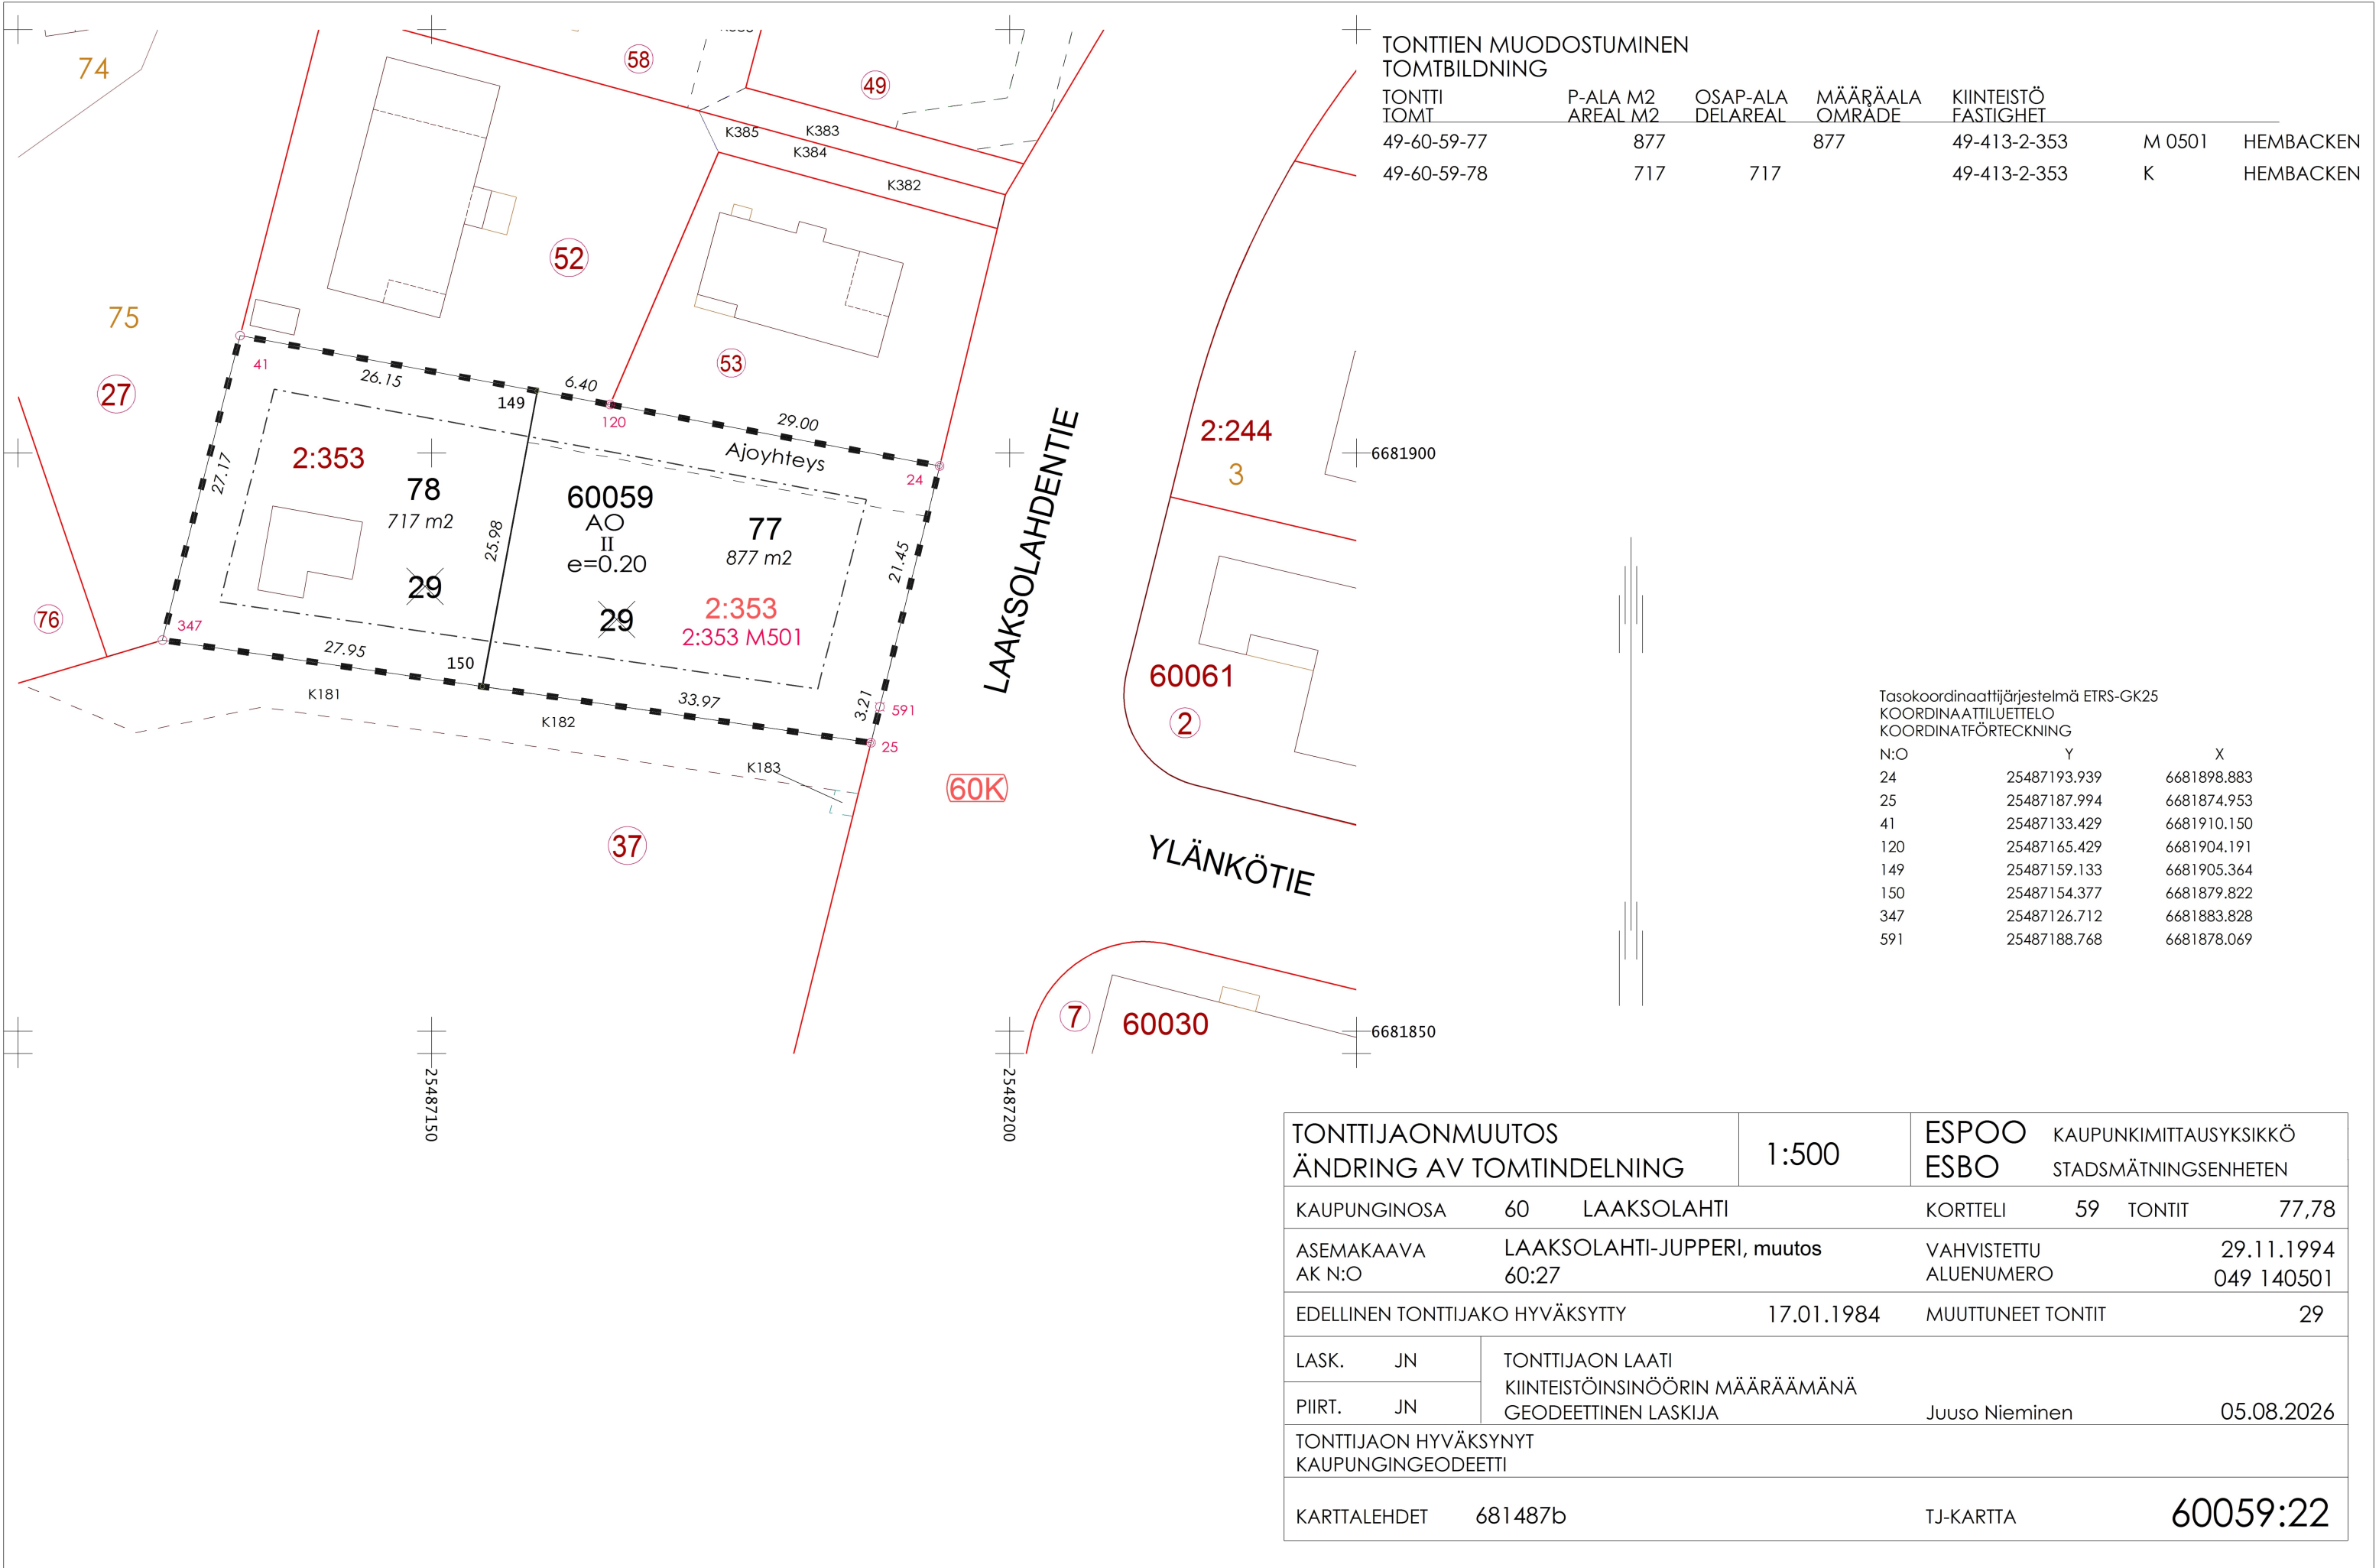

TONTTIEN MUODOSTUMINEN  
TOMTBILDNING

| TONTTI<br>TOMT | P-ALA M2<br>AREAL M2 | OSAP-ALA<br>DELAREAL | MÄÄRÄALA<br>OMRÅDE | KIINTEISTÖ<br>FASTIGHET |        |           |
|----------------|----------------------|----------------------|--------------------|-------------------------|--------|-----------|
| 49-60-59-77    | 877                  |                      | 877                | 49-413-2-353            | M 0501 | HEMBACKEN |
| 49-60-59-78    | 717                  | 717                  |                    | 49-413-2-353            | K      | HEMBACKEN |

Tasokoordinaattijärjestelmä ETRS-GK25  
KOORDINAATTILUETTELO  
KOORDINATFÖRTECKNING

| N:O | Y            | X           |
|-----|--------------|-------------|
| 24  | 25487193.939 | 6681898.883 |
| 25  | 25487187.994 | 6681874.953 |
| 41  | 25487133.429 | 6681910.150 |
| 120 | 25487165.429 | 6681904.191 |
| 149 | 25487159.133 | 6681905.364 |
| 150 | 25487154.377 | 6681879.822 |
| 347 | 25487126.712 | 6681883.828 |
| 591 | 25487188.768 | 6681878.069 |

|                                              |                                      |                                                                             |            |                           |                                                |              |
|----------------------------------------------|--------------------------------------|-----------------------------------------------------------------------------|------------|---------------------------|------------------------------------------------|--------------|
| TONTTIJAONMUUTOS<br>ÄNDRING AV TOMTINDELNING |                                      |                                                                             | 1:500      | ESPOO<br>ESBO             | KAUPUNKIMITTAUSYKSIKKÖ<br>STADSMÄTNINGSENHETEN |              |
| KAUPUNGINOSA                                 | 60                                   | LAAKSOLAHTI                                                                 |            | KORTTELI                  | 59                                             | TONTIT 77,78 |
| ASEMAKAAVA<br>AK N:O                         | LAAKSOLAHTI-JUPPERI, muutos<br>60:27 |                                                                             |            | VAHVISTETTU<br>ALUENUMERO | 29.11.1994<br>049 140501                       |              |
| EDELLINEN TONTTIJAKO HYVÄKSYTTY              |                                      |                                                                             | 17.01.1984 | MUUTTUNEET TONTIT 29      |                                                |              |
| LASK.                                        | JN                                   | TONTTIJAON LAATI<br>KIINTEISTÖINSINÖÖRIN MÄÄRÄÄMÄNÄ<br>GEODEETTINEN LASKIJA |            |                           |                                                |              |
| PIIRT.                                       | JN                                   |                                                                             |            |                           |                                                |              |
| TONTTIJAON HYVÄKSYNYT<br>KAUPUNGINGEODEETTI  |                                      |                                                                             |            |                           | Juuso Nieminen                                 | 05.08.2026   |
| KARTTALEHDET                                 | 681487b                              |                                                                             |            | TJ-KARTTA                 |                                                | 60059:22     |