

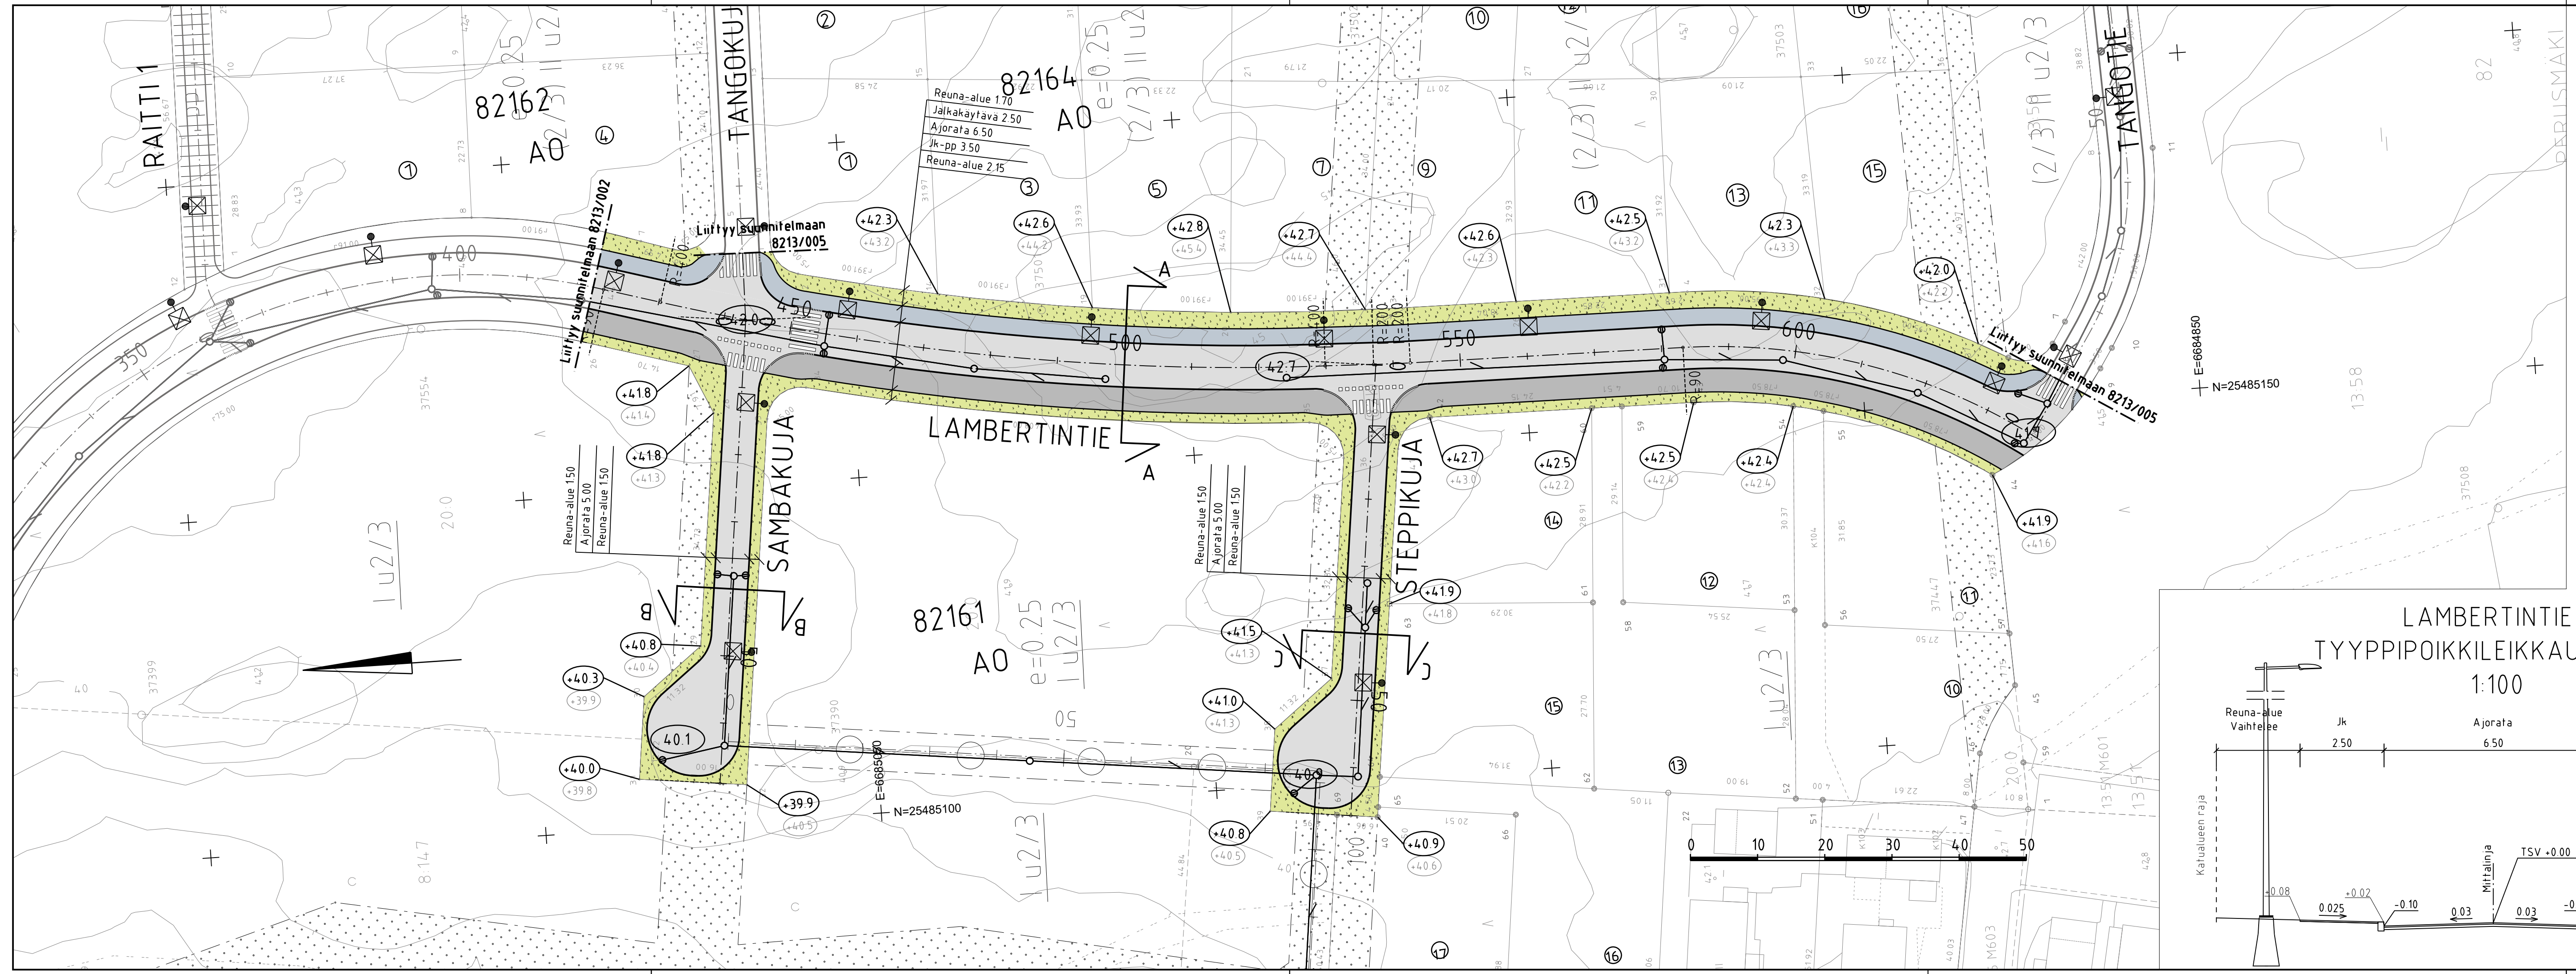
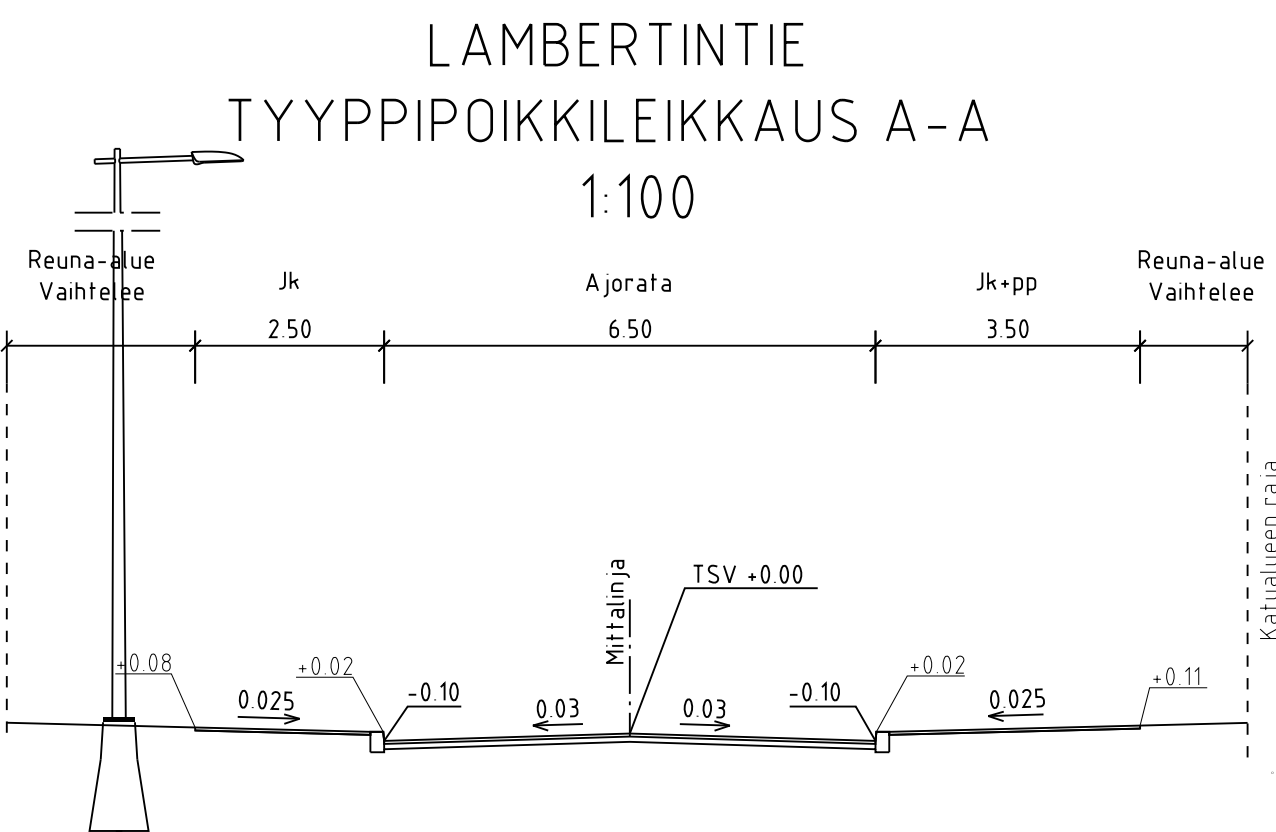
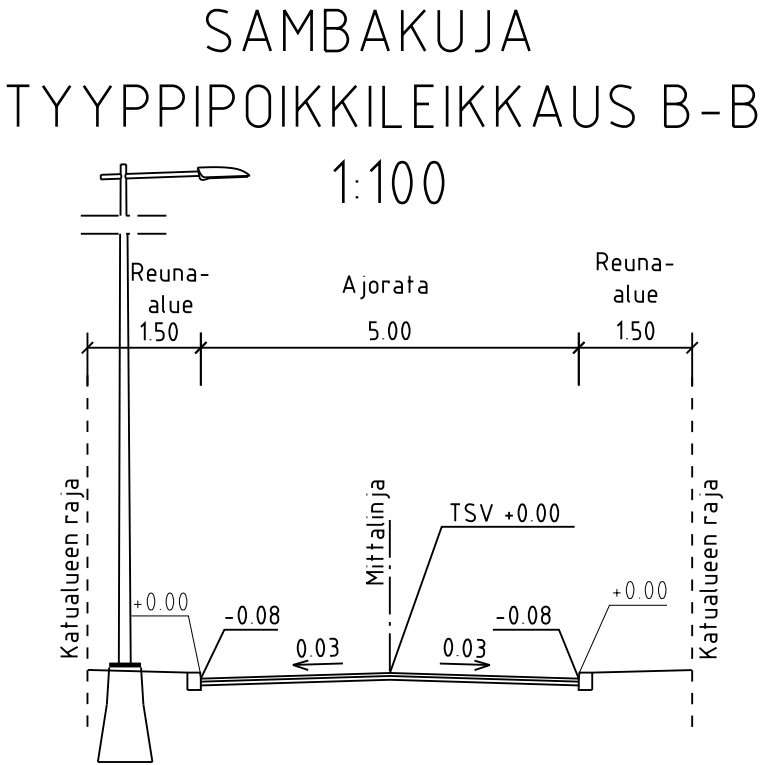


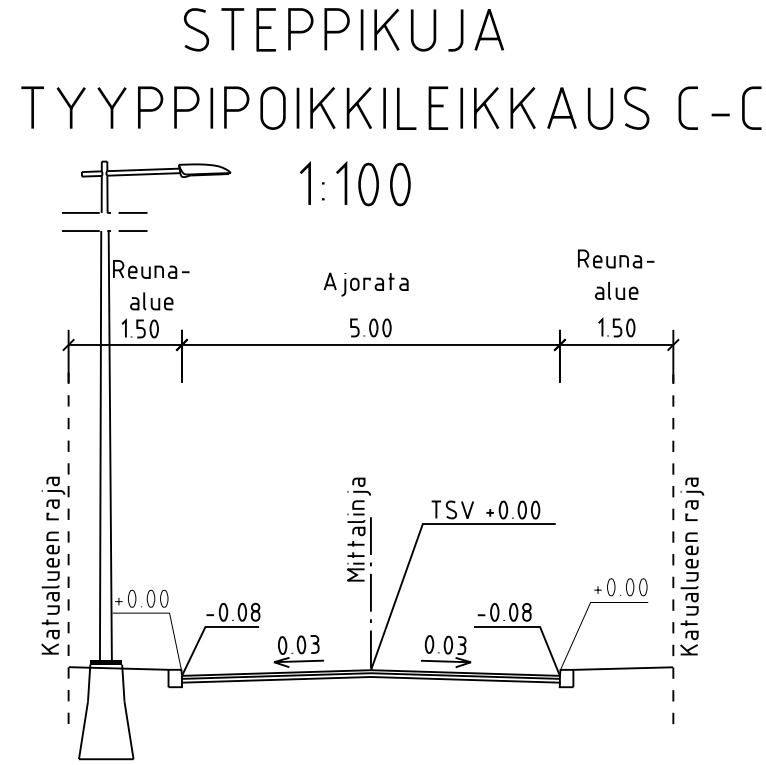

- PIIRUSTUSMERKINNÄT
- ajorata, asfaltti
 - jk+pp-tie / jk, asfaltti
 - viheralue
 - pyörätien jatke / suojatie
 - reunatuki
 - madallettu / upotettu reunatuki
 - hulevesiviemäri, suunniteltu / rakennettu
 - hulevesikaivo
 - tarkastuskaivo
 - likim. suunniteltu korkeusasema
 - likim. suunniteltu maanpinnan korkeusasema
 - likim. nykyinen maanpinnan korkeusasema
 - valaisin

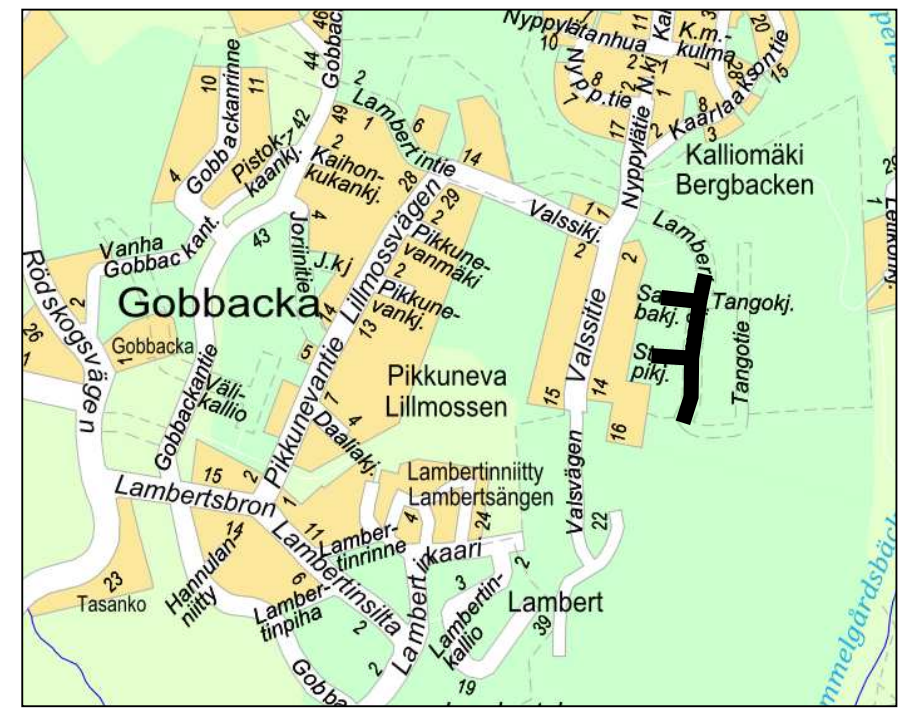

ESPOON KAUPUNKI KAUPUNKITEKNIKAN KESKUS		ESBO STAD STADSTEKNIKCENTRALEN		PIIRIY
ALUE KAABA GOBBACKA		KAUP OSA 82 PERUSMAKI		SUUNN
NIMI LAMBERTINTIE PLV 420-640, SAMBAKUJA, STEPPIKUJA		TARKK 1.10.2026 Jannika Brofelt 5.10.2026 Heli Rautio		HYV
AIHE KATU		PIIRIY		TELA
PIIRIY LAJI		KATUUNNITELMA JA TYYPIPOIKKILEIKKAUS		PIIRIY
HSY:n veshuolto PL 100 00066 HSY p (09) 15611		NRO		PIIRIY
GT SUUNN		KORR		PIIRIY
TARKK		KORR		PIIRIY
		RAMBOLL 27.8.2026		PIIRIY
		Topias Soini, Lauri Jauhainen		PIIRIY
		Sami Marhila		PIIRIY