



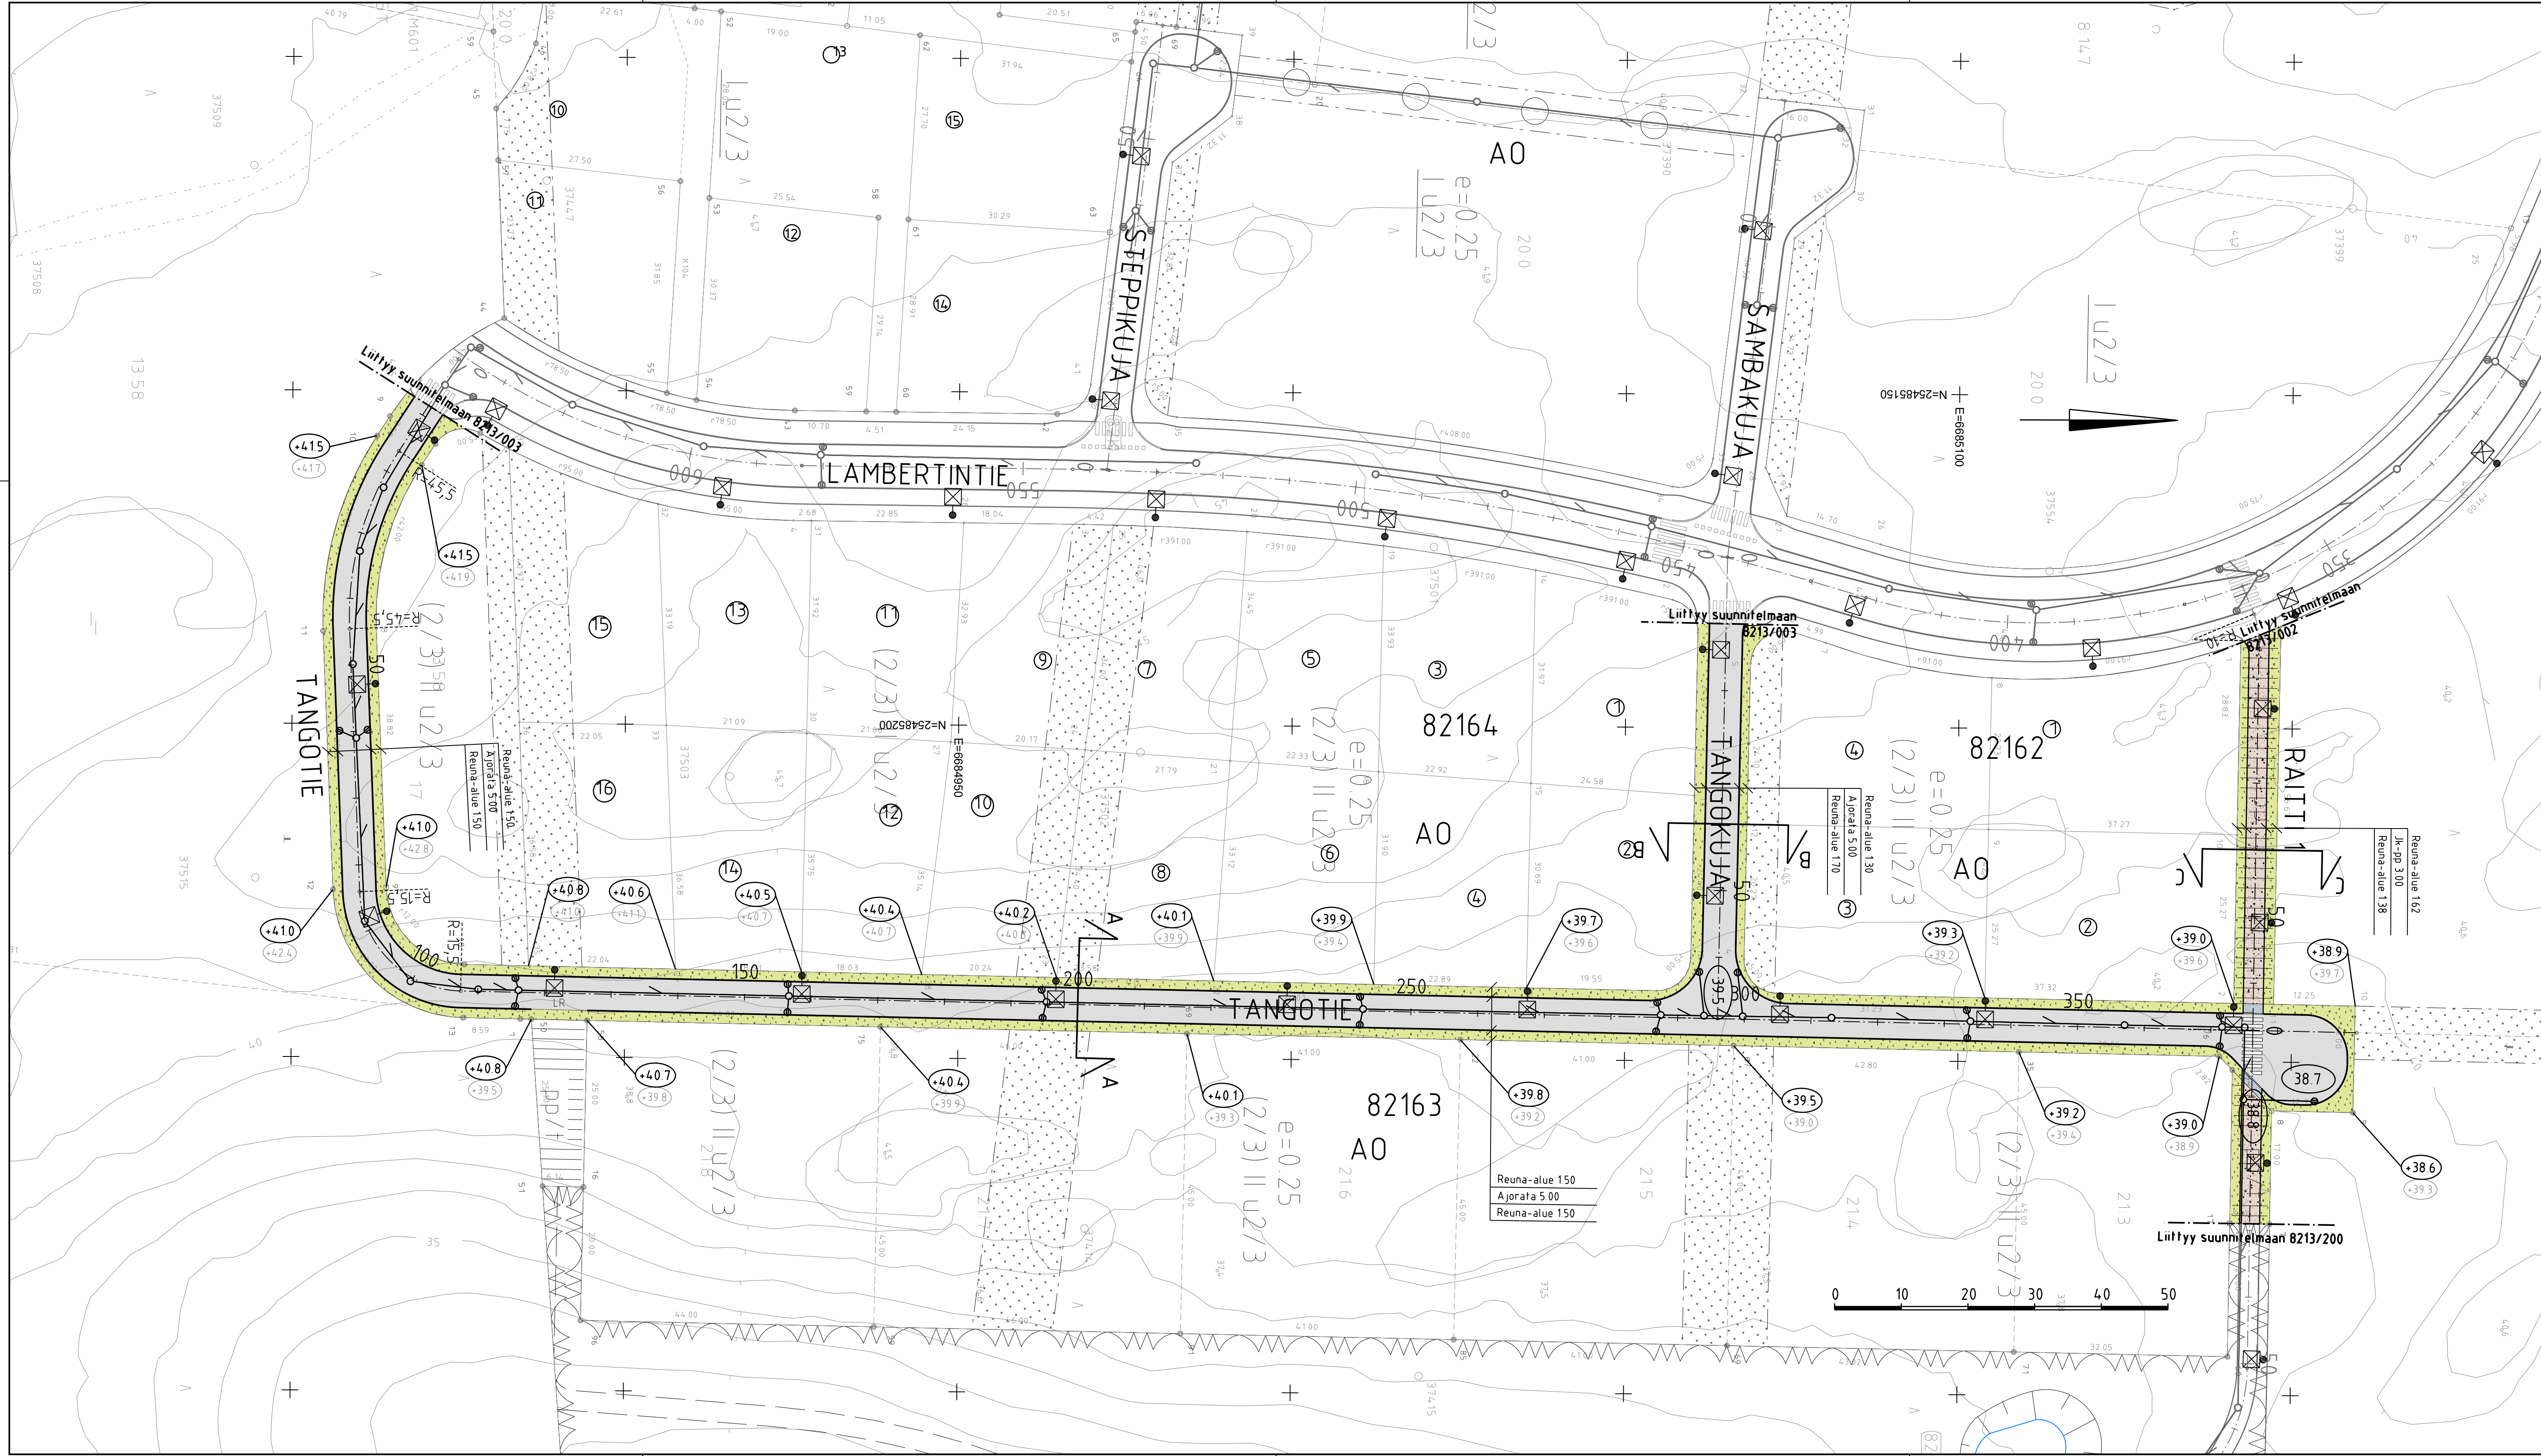


PIIRUSTUSMERKINNÄT

- ajorata, asfaltti
- viheralue
- kivituhka
- pyörätien jatke / suojatie
- reunatuki
- madallettu / upotettu reunatuki
- hulevesiviemäri, suunniteltu / rakennettu
- hulevesikaivo
- tarkastuskaivo
- likim. suunniteltu korkeusasema
- likim. suunniteltu maanpinnan korkeusasema
- likim. nykyinen maanpinnan korkeusasema
- valaisin



TANGOTIE
TYYPPIPOIKKILEIKKAUS A-A
1:100

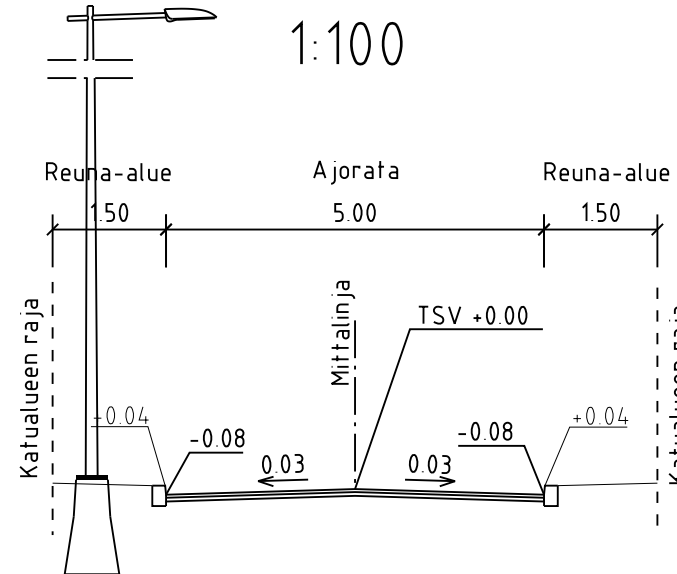

TANGOKUJA
TYYPPIPOIKKILEIKKAUS B-B
1:100

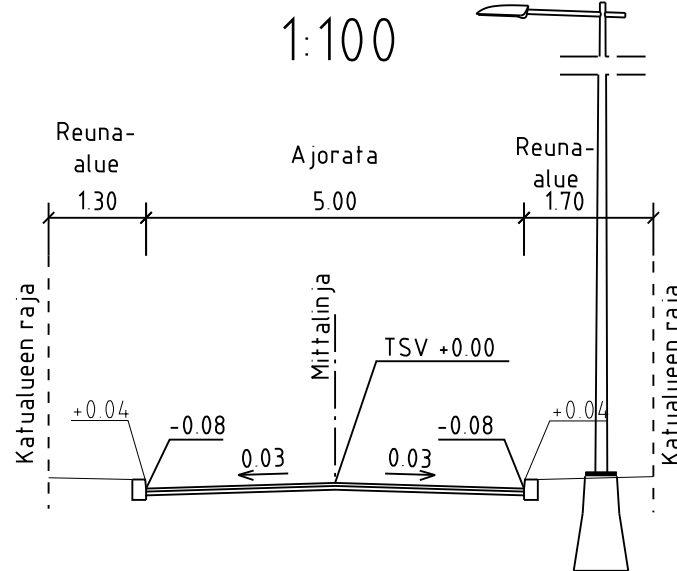

RAITTI 1
TYYPPIPOIKKILEIKKAUS C-C
1:100

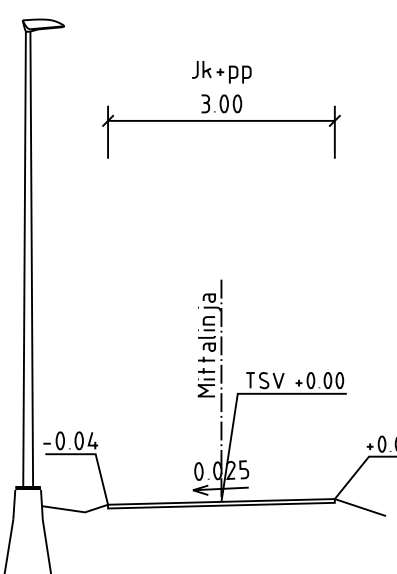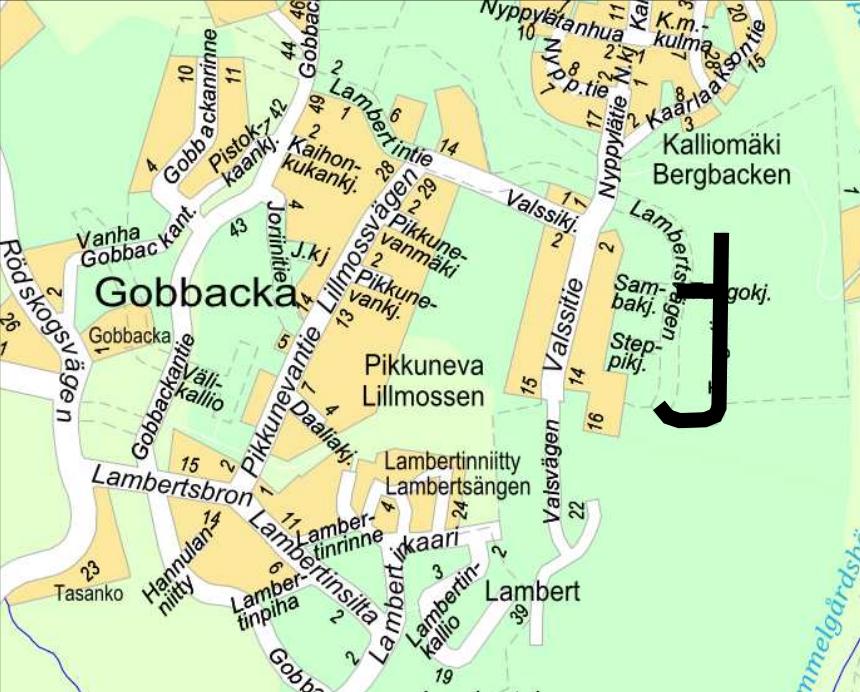

ESPOON KAUPUNKI KAUPUNKITEKNIIKAN KESKUS		ESBO STAD STADSTEKNIKCENTRALEN		PIIRITYS
ALUE GOBBACKA		KAUP. OSA 82 PERUSMAKI		YHYS 110 2026 Jannika Brofelt HYV 5 10 2026 Heli Rautio
NIMI TANGOTIE, TANGOKUJA		KATU		PIIRITYS 110 120 HYV 1500, 1100 ETRS-GK25 N2000
PIIRITYS LAJI KATUSUUNNITELMA JA TYYPPIPOIKKILEIKKAUS		8213/005		
HSY:n vesihuolto PL 100 00064 HSY p.091 15611		NRO		REVISSIO REVISSIO HYV TARK
GT SUUNNITTELIJA TARK		RAMBOLL 27.8.2026		SUUNNITTELIJA Tark Tapias Sini, Lauri Jauhainen Sami Maritila