
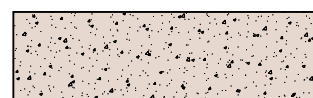
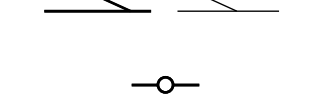
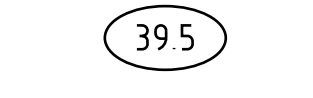
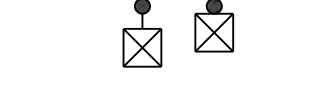




PIIRUSTUSMERKINNÄT


-  viheralue M2
-  kivituhka
-  hulevesipainanne, virtaussuunta
-  hulevesipainanne
-  hulevesiviemäri, suunniteltu / rakennettu
-  tarkastuskaivo
-  likim. suunniteltu korkeusasema
-  valaisin

TYYPPIPOIKKILEIKKAUS A-A
1:100

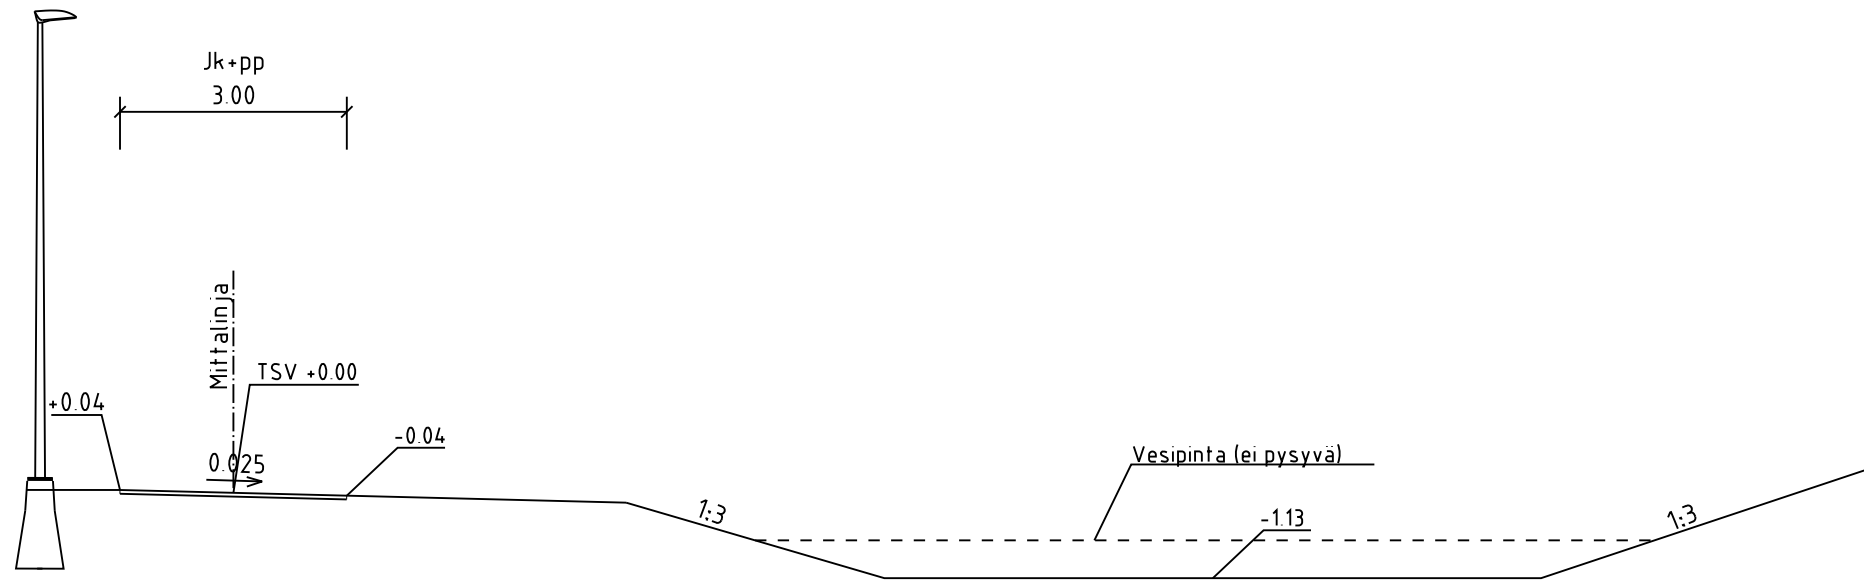

TYYPPIPOIKKILEIKKAUS B-B
1:100

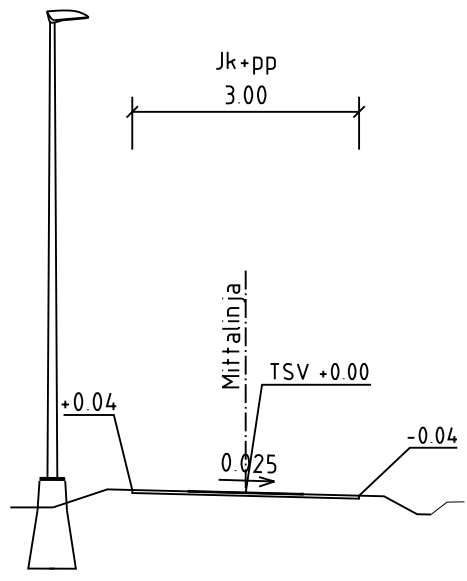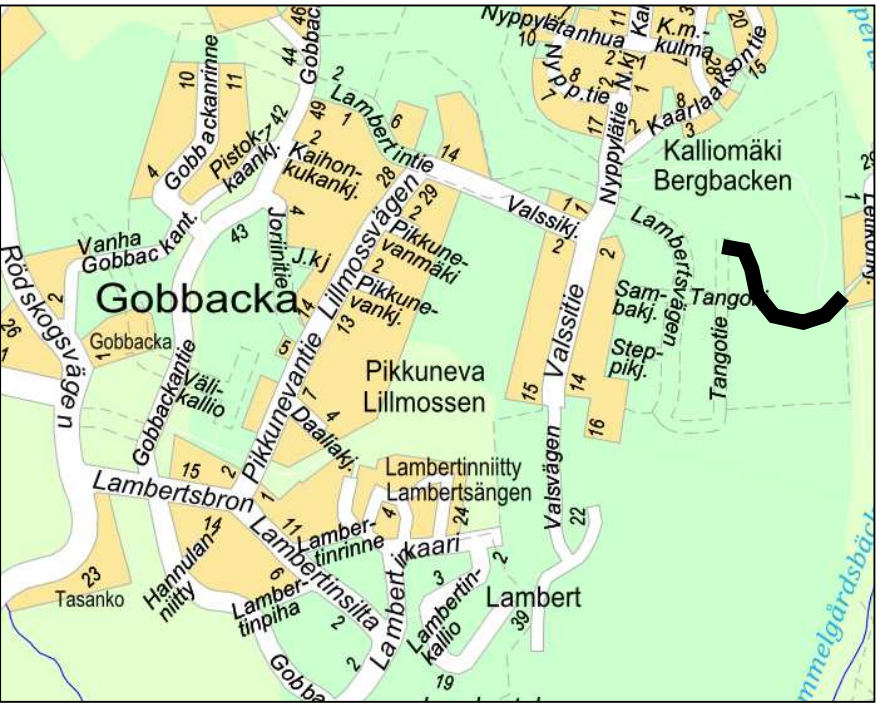

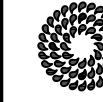C	M	S	T/H
B	M	S	T/H
A	M	S	T/H
	ESPOON KAUPUNKI KAUPUNKITEKNIKAN KESKUS	ESBO STAD STADSTEKNIKCENTRALEN	PIIRUSTUS SUUNNITTELIJA TARKASTAJA HYV. 110.2026 Mikael Ahlfors PPK 5.10.2026 Heli Rautio TELA
ALUE	KAAVA GOBBÄCKA	KAUP. OSA 82 PERUSMAKI	AIHE PUISTO
	HSY:n vesihuolto PL 100 00066 HSY p.1091 15611	NRO	REV. HYV. REV. TARK. HYV. TARK.
GT	GEOTENNIKA- YKSIKÖ	KONS.	KONS.
SUUNN.		SUUNN.	SUUNN.
TARK.		TARK.	TARK.