


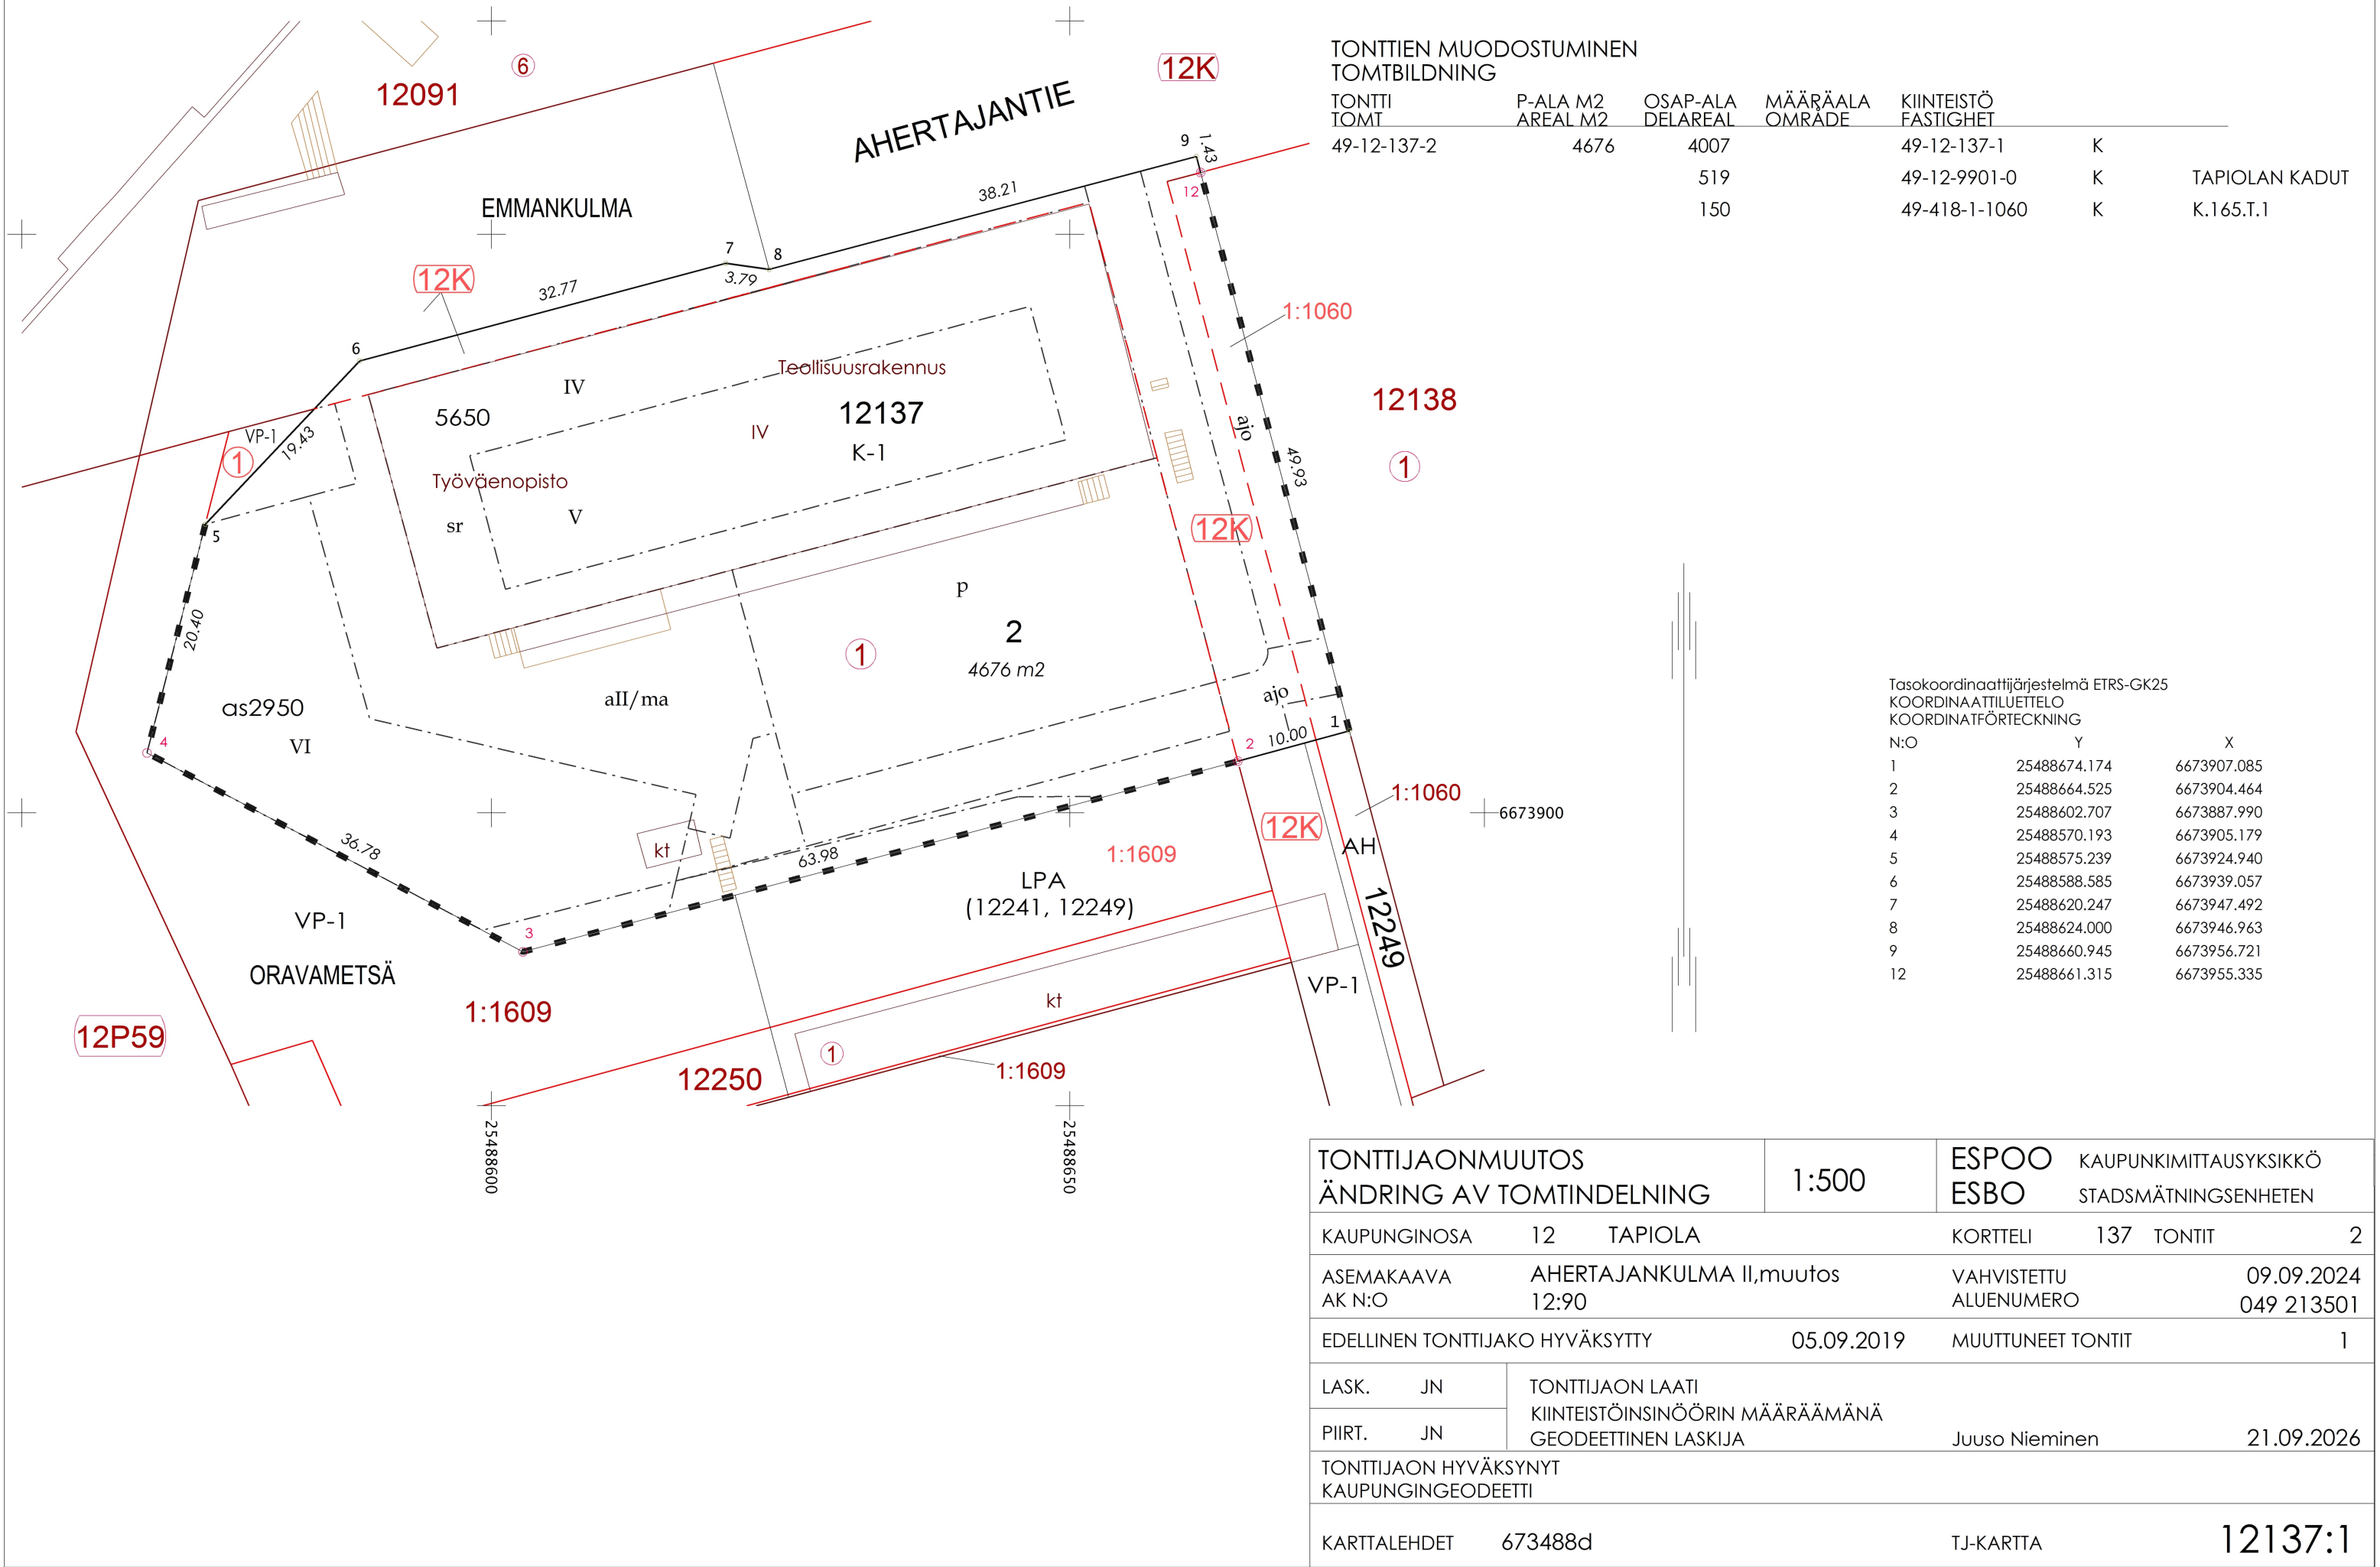

TONTTIEN MUODOSTUMINEN
TOMTBILDNING

TONTTI TOMT	P-ALA M2 AREAL M2	OSAP-ALA DELAREAL	MÄÄRÄALA OMRÅDE	KIINTEISTÖ FASTIGHET		
49-12-137-2	4676	4007		49-12-137-1	K	
		519		49-12-9901-0	K	TAPIOLAN KADUT
		150		49-418-1-1060	K	K.165.T.1

Tasokoordinaattijärjestelmä ETRS-GK25
KOORDINAATTILUETTELO
KOORDINATFÖRTECKNING

N:O	Y	X
1	25488674.174	6673907.085
2	25488664.525	6673904.464
3	25488602.707	6673887.990
4	25488570.193	6673905.179
5	25488575.239	6673924.940
6	25488588.585	6673939.057
7	25488620.247	6673947.492
8	25488624.000	6673946.963
9	25488660.945	6673956.721
12	25488661.315	6673955.335

TONTTIJAONMUUTOS ÄNDRING AV TOMTINDELNING			1:500	ESPOO ESBO	KAUPUNKIMITTAUSYKSIKKÖ STADSMÄTNINGSSENHETEN
KAUPUNGINOSA	12	TAPIOLA		KORTTELI	137 TONTIT 2
ASEMAKAAVA AK N:O	AHERTAJANKULMA II, muutos 12:90			VAHVISTETTU ALUENUMERO	09.09.2024 049 213501
EDELLINEN TONTTIJAKO HYVÄKSYTTY			05.09.2019	MUUTTUNEET TONTIT	1
LASK.	JN	TONTTIJAON LAATI KIINTEISTÖINSINÖÖRIN MÄÄRÄÄMÄNÄ GEODEETTINEN LASKIJA			
PIIRT.	JN				
Juuso Nieminen 21.09.2026					
TONTTIJAON HYVÄKSYNYT KAUPUNGINGEODEETTI					
KARTTALEHDET	673488d			TJ-KARTTA	12137:1