


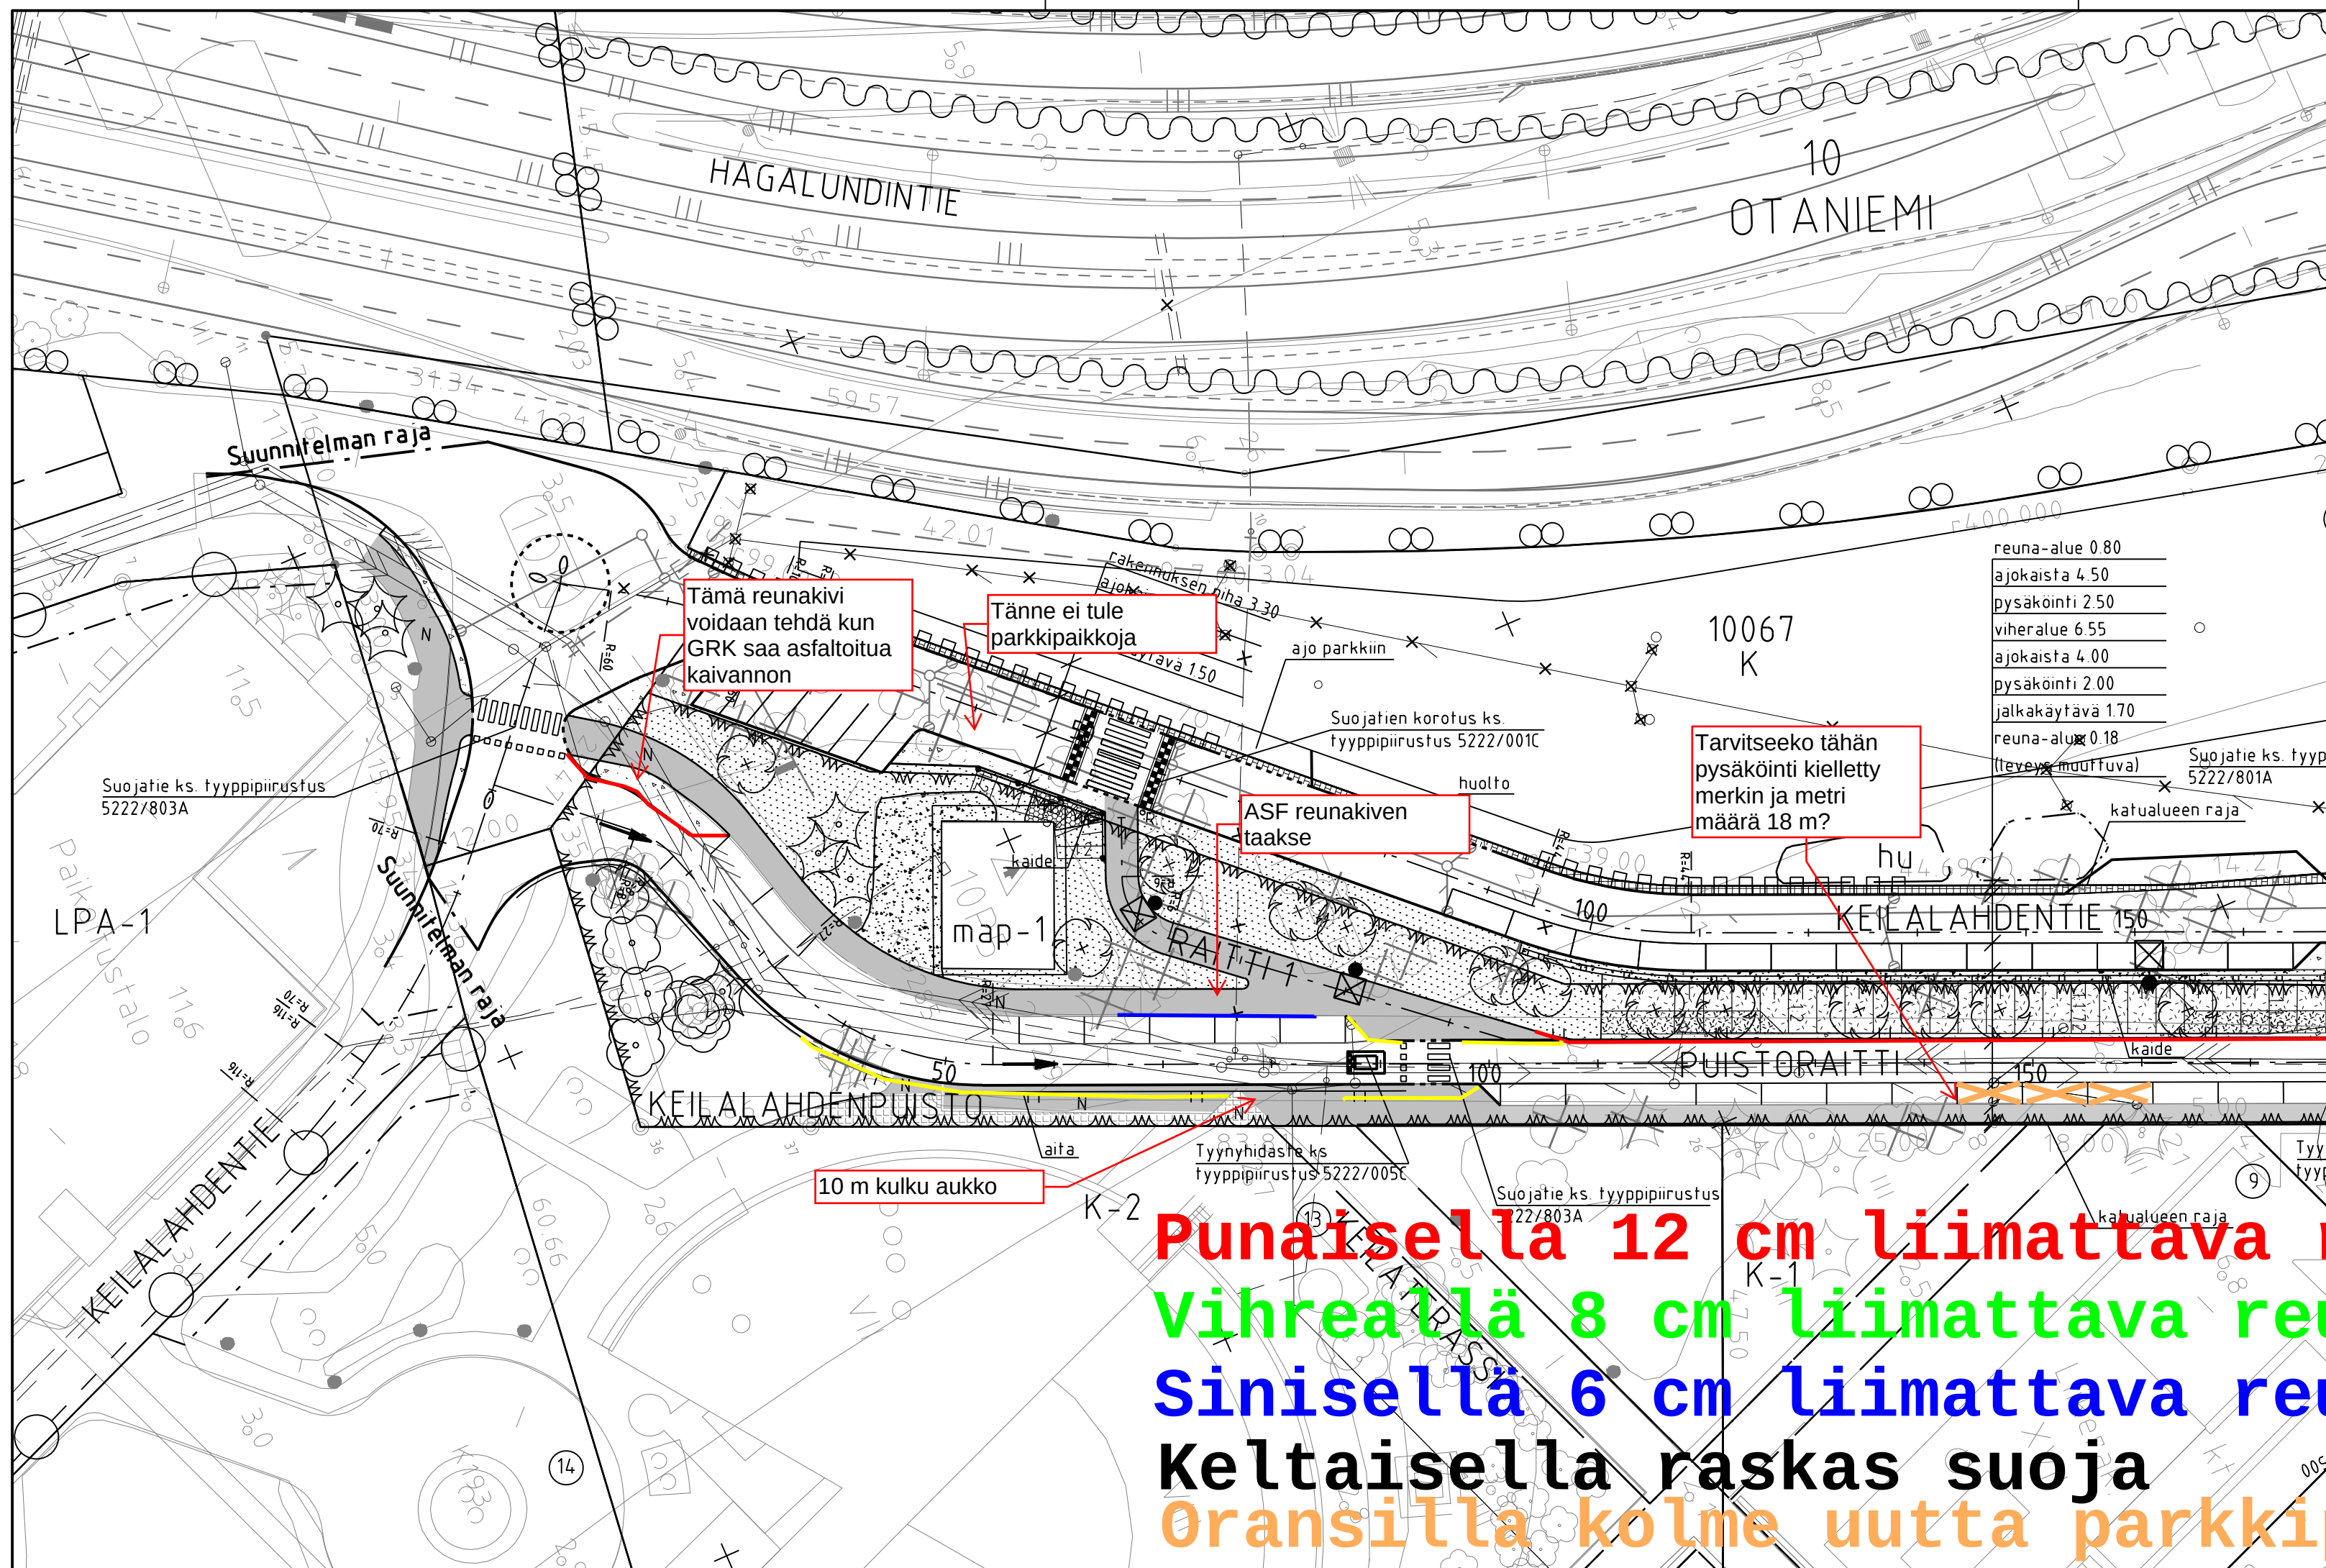


si alfaltti

natuki

ti- ja havpuu

kivi keltaiseksi

Erillisen valaistussuunnitelman mukaisesti:

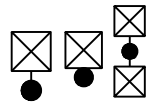

valaisinpylväs

Keilalahdentie mittalinjan pääpisteet:

Nro	Paalu	N	E	Säde
1	0.000	6673171.575	25490361.897	
2	4.737	6673175.615	25490364.371	60.000
3	19.277	6673186.977	25490373.386	-103.000
4	23.483	6673189.992	25490376.318	
5	94.291	6673241.752	25490424.637	-43.500
6	109.228	6673254.190	25490432.775	
7	208.385	6673345.221	25490472.087	-24.500
8	217.707	6673354.268	25490474.085	
9	232.183	6673368.740	25490474.479	-45.000
10	249.886	6673386.076	25490471.511	
11	259.141	6673394.717	25490468.198	

Raitti 1 mittalinjan pääpisteet:

Nro	Paalu	N	E	Säde
1	0.000	6673210.329	25490402.193	
2	5.421	6673208.213	25490407.184	-6.000
3	13.054	6673209.874	25490414.116	
4	45.780	6673234.914	25490435.188	

Puistoraitti mittalinjan pääpisteet:

Nro	Paalu	N	E	Säde
1	0.000	6673158.614	25490376.477	
2	13.737	6673168.881	25490385.604	8.000
3	17.891	6673171.148	25490389.029	
4	31.740	6673175.569	25490402.153	-27.000
5	54.371	6673190.452	25490418.320	
6	325.552	6673439.410	25490525.834	5.000
7	329.043	6673441.897	25490528.182	



C	M	S	T/H
B	M	S	T/H
A	M	S	T/H
	ESPOON KAUPUNKI KAUPUNKITEKNIKAN KESKUS		ESBO STAD STADSTEKNIKCENTRALEN
ALUE	KAAVA KEILALAHDENPORTTI KEILANIEMI	KAUP OSA 10 OTANIEMI	PIIR.T. SUUNN. TARK. 8.5.2025 Jyri Välimäki HYV. 8.5.2025 Heli Rautio PPK TELA
NIMI	KEILALAHDENTIE, KEILALAHDENPUISTO RAITTI 1, PUISTORAITTI, KEILANIEMENTIE 1-RAKENNUSVAIHE		KLEHTI 23T HNRO LIITTYY
AIHE	KATU / PUISTO		MAAVAL 1:500 KOORD. JÄRJ. ETRS-GK2 KORKEUSJÄRJ. N2000
PIIR. LAJI	ASEMAPIIRUSTUS		HNRO 7660/011
 HSY:n vesihuolto PL 100 00066 HSY p.1091 15611		NR0	REV.HYV. REV.TARK. HYV. TARK.
GT	GEOTEKNIKA- YKSIKKÖ	KONS	KONS SITOWISE 24.4.2025
SUUNN.			SUUNN. Satu Korander
TARK.			TARK. Kaisu Vähäkuopus

Vesihuoltojärjestelyt,
ks. piir.nro 7660/304