


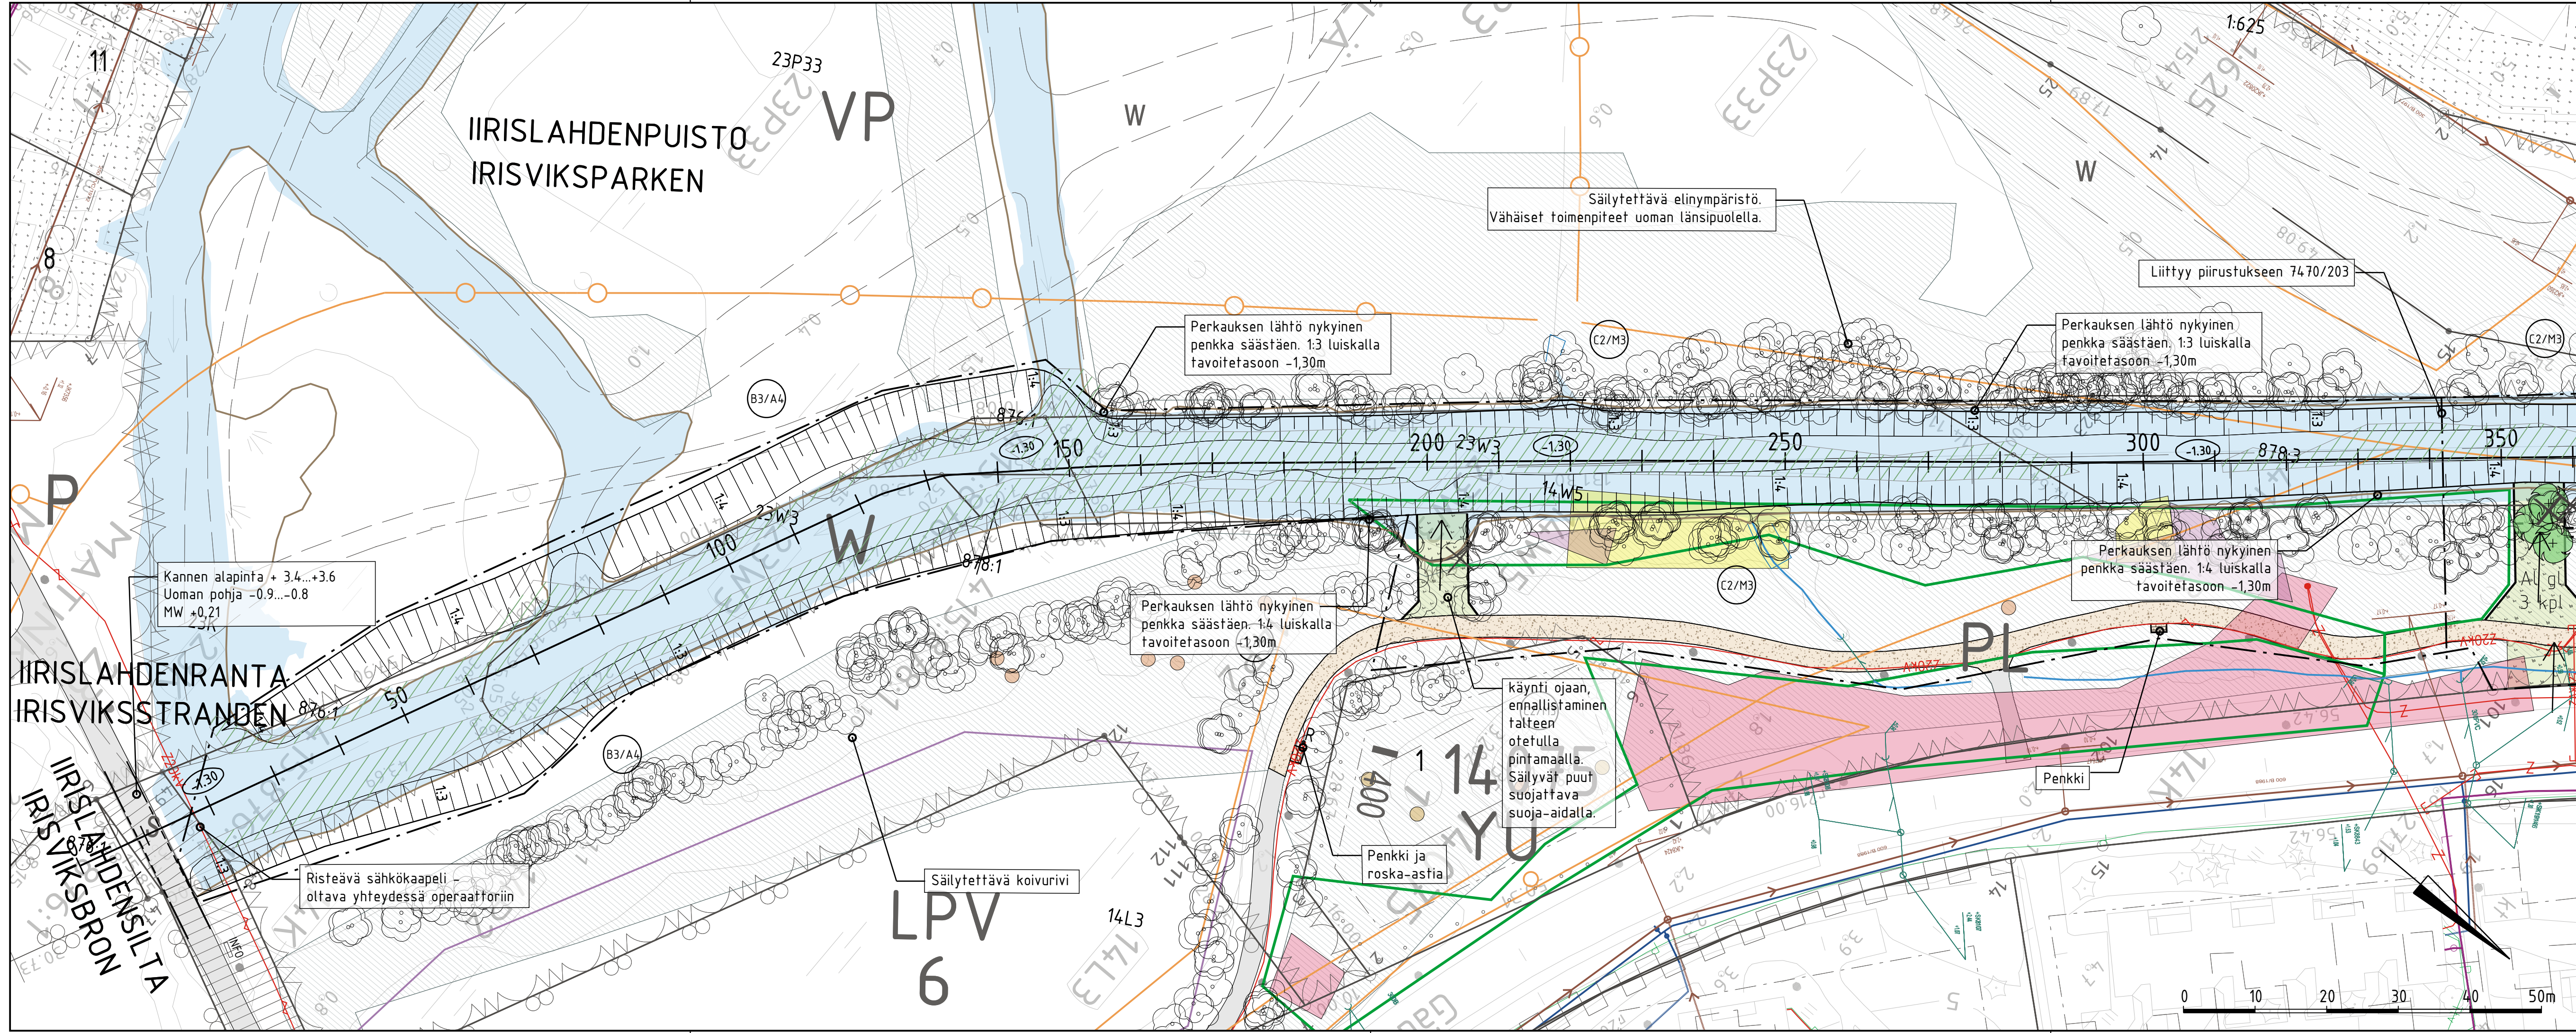

MERKINTÖJEN SELITYS

- Suunnittelualueen raja
- Perkauksen suuntaa antava luiskaus
- Oja
- Perkauksen tavoitetaso
- MW taso +0,21
- Mittalinja ja paalunumero
- Työkonien kulkeminen uomaan
- Kiinteistörajat
- Nykyinen rumpu
- Opastaulu. Ei sisälly urakkaan.

LIITO-ORAVATIEDOT ajalta 2013-2021

- reitti, korvaamaton
- reitti, olemassa oleva
- alue, soveltuva
- puu, papanahavaintoja

VIITASAMMAKOHAVAINNOT (2026, Sitowise Oy)

- viitasammakon lisääntymis- ja levähdyspaikka

JOHDOT

- Vesijohto
- Jätevesiviemäri
- Hulevesiviemäri
- Kaukolämpö
- Kaapeli, sähkö
- Kaapeli, tele

SÄILYTETTÄVÄ KASVILLISUUS

- Nykyinen metsä
- Mitattu lehtipuu, ei-mitattu lehtipuu
- Lehtoalue (lähde: Gräsanojan kostea lehto - inventointitulokset / 2025). Alueella ei liikkumista työkonilla.
- Puuston suoja-aita

POISTETTAVA KASVILLISUUS

- Vesikasvillisuuden arvioitu laajuus, käsittely ks. työselostus
- Poistettava mitattu lehtipuu

VIERASLAJIT (kartoitukset vuosilta 2021 ja 2025) käsittely ja laajuus ks. työselostus

- Jättipalsami
- Karhunköynnös
- Rikkapalsami
- Terttuselja
- Tuomipihlaja

PÄÄLLYSTEET, KALUSTEET JA VARUSTEET

- Kivituikka, uusittava
- Säilyvä kivituikka
- Nykyinen valaisin
- Uusi penkki, Lappset Skandinavia NF2301M (käsi- ja selkänojallinen) Ei sisälly urakkaan.
- Uusi roska-astia (Lehtovuori City 100 l) Ei sisälly urakkaan.

HOITOLUOKAT

- B3/A4 Tulvaniitit B3 (ABC-luokitus) = A4 (RAMS-luokitus)
- C2/M3 Metsät C2 (ABC-luokitus) = M3 (RAMS-luokitus)

ASEMAKAAVAMERKINTÄ

- P Puistoalue
- VP Puisto
- W Vesialue
- LPV Venevalkama ja pysäköimisalue
- YU Urheilutoimintaa palvelevien rakennusten korttelialue
- PL Luonnontilassa säilytettävä puistoalue

LIITTYVÄT SUUNNITELMAT

- 7470/201
- 7470/203
- 7470/211

1:10000

30.4.2026	Taustakartat päivitetty, päivitetty liito-oravatiedot, lisätyt lehtoalueen merkinnät, päivitetty vieraslajimerkinnot, päivitetty säilytettävien ja poistettavien puiden raaka-aineet, tuettu lisämittausaineistoa (puusto, rakenteet), lisätyt puuston suoja-aita, lisätyt viitasammakohavainnot	L. Luoma / A. Koskenniemi	Sanna Kuha
	ESPOON KAUPUNKI KAUPUNKITEKNIKAN KESKUS	ESBO STAD STADSTEKNIKCENTRALEN	PIIR. SUUNN.
ALUE	KAAYA IIRISLAHTI SEKÄ HAUKILAHTI MUUTOS HAUKILAHTI	KAUP. OSA 14. HAUKILAHTI 23. MATINKYLÄ	TARK. 17.6.2021 Kalle Leppänen 24.5.2022 Salla Hänninen
NIMI	GRÄSANOJAN KUNNOSTUS		
AIHE	OSAKOKONAISUUS 1, PLV. 0 - 350 YMPÄRISTÖ RUOPPAUS ASEMAPIIRUSTUS		
PIIR. LAJI			
GT	GEOTEKNIIKKA- YKSIKÖ	KOROS.	KOROS. SITOWISE 24.5.2022
SUUNN.		SUUNN.	G. Chaurand
TARK.		TARK.	L. Harilainen