


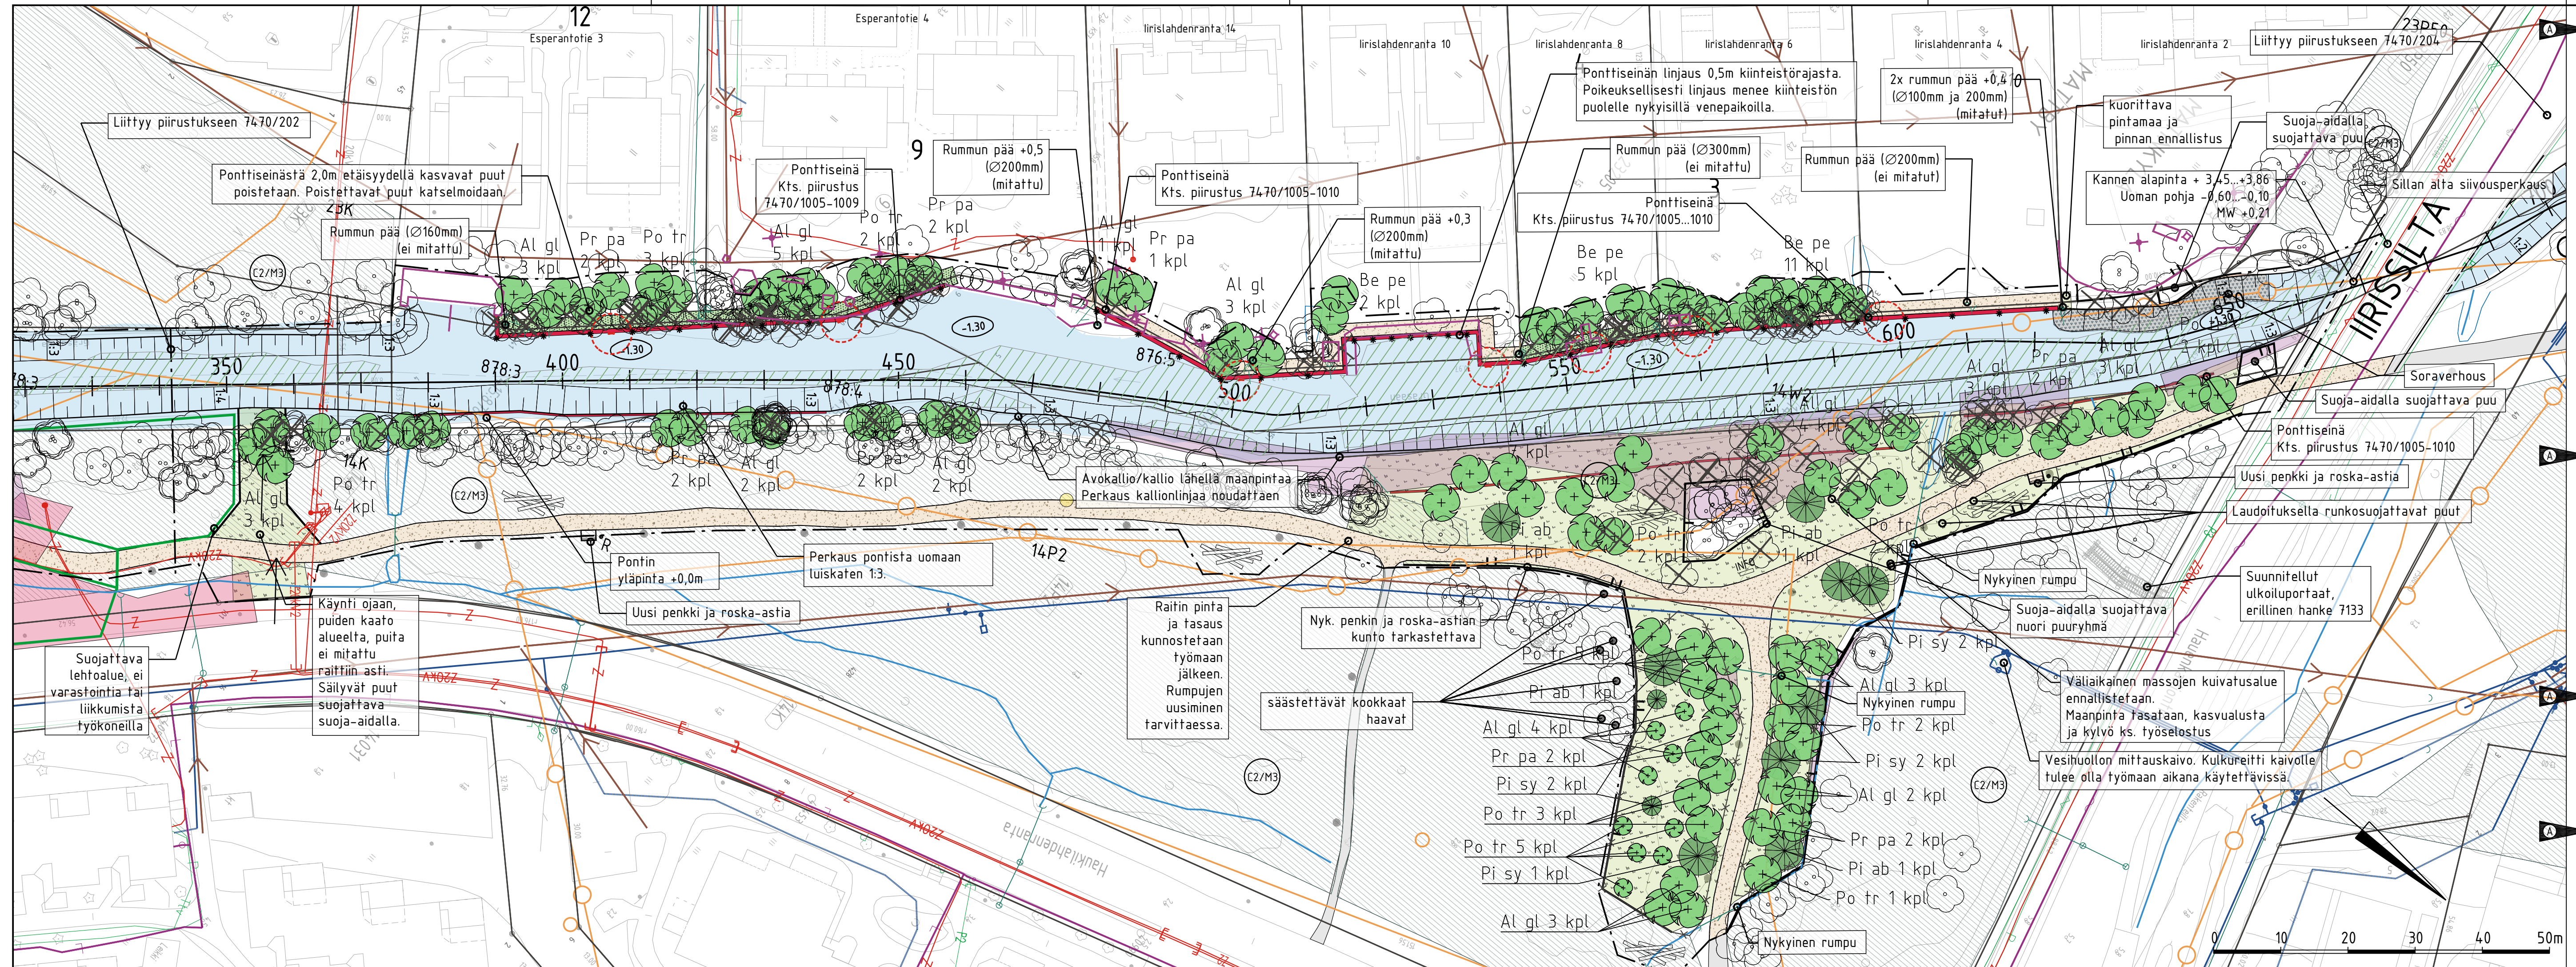

MERKINTÖJEN SELITYS

-  Suunnitteluvuorokausi
-  Pöytäkirja, ks. 74/70/1005-1009
-  Perustuksen suunnitelmalla luokitus
-  Oja
-  Perustuksen taso
-  MW taso +0.21
-  Mittaustapa ja paalu
-  Työkalujen kuluminen omaan
-  Kiinteistöraajat
-  Rummuksen pää/purkupiste (mitattu/ei mitattu)
-  Nykyinen rummuksi
-  Pelastustekijä
-  Asennustapa 1kpl/100m. Yht. 7kpl.
-  Venekoukku, yht. 35 kpl, kiinnitys pöytäkirjalla 74/70/400
-  Opetustila. Ei sisälly urakkaan.

SÄILYTETTÄVÄ KASVILLISUUS

-  Nykyinen metsä
-  Mitattu lehtipuu, ei-mitattu lehtipuu
-  Lehtialue (lähde: Gränsöjnen koota lehti - inventointilukut / 2025). Alueella ei liikunnista työkaluilla.
-  Puuston suoja-aita
-  Lahopuu, ks. työselustus. Sijainti ohjelmallaan maastokatselmuksissa. Yksittäinen tai parin puun ryhmässä ulkoilma-alueeseen ja työma-alueen maastoon.

POISTETTAVA KASVILLISUUS

-  Vesikasvillisuuden arvioitu laajuus, poisto ja käsittely ks. työselustus
-  Poistettava mitattu lehtipuu
-  Poistettava metsäpuusto, aluearvio

VIERASLAJIT (kartoitukset vuosilta 2021 ja 2025)

-  Käsitellyt ja laajuus ks. työselustus
-  Jätinpätsä
-  Karhunkäynnös
-  Pajuangervo

A **ISTUTETTAVA KASVILLISUUS**

Istutettava lehti- / havupuu

Metsästystaimi lehti- / havupuu

Väliaikaiselta kuivatusalueelta maanpinta taseutaan, kasvatusta varten kylvö ks. fyysioselustus

Nurmikylvö

A **LIITO-ORAVATIEDOT ajalta 2013-2021**

reitti, korvaamaton

reitti, olemassa oleva

alue, soveltuva

puu, papanahavainfoija

A **JOHDOT**

Vesijohto

Salaaja

Jätevesiviemäri

Hulevesiviemäri

Kaukolämpö

Kaapeli, sähkö

Kaapeli, tele

A **PÄÄLLYSTEET, KALUSTEET JA VARUSTEET**

Eroosiosuojauus, sora, osittain

Kiviruhka, uusittava

Säilyvä kivituhka

Nykyinen valaisin

Uusi penkki, Lappset Skand. NF230TM (käsi- ja selkänöjät) Ei sisälly urakkaan.

Uusi roska-astia (Lehtovuori) Ei sisälly urakkaan.

Kiinteistöjen piha-alueilla olevat varusteet ja kalusteet

HOITOLUOKAT

C2/M3 Metsät C2 (ABC-luokitus) =

ASEMAKAAVAMERKINTÄ

AP Asuinpienalojen korttelialue

W Vesialue

PL Luonnontilassa säilytettävä alue

VP Puisto

ke Eri taseissa tapahtuva jalan

KASVILUETTELO		Koko rym cm	Ist.fiheys	Vyöhyke	Kpl
Tunnus	Laji				
LEHTIPUUT					
Al gl	Alnus glutinosa, tervaleppä	8-10 rym	-	I-IV	44
Be pe	Betula pendula, koivu	8-10 rym	-	I-VIII	18
Po tr	Populus tremula, haapa	8-10 rym	-	I-VI	26
Pr pa	Prunus padus, tuomi	8-10 rym	-	I-VI	15
HAVUPUUT		korkeus			
Pi ab	Picea abies, metsäkuusi	100-125 cm	-	I-VIII	4
Pi sy	Pinus sylvestris, (metsä)mänty	100-125 cm	-	I-VIII	5
METSITYSTAIMET					
LEHTIPUUT					
Al gl	Alnus glutinosa, tervaleppä	40-60 cm	-	I-IV	4
Po tr	Populus tremula, haapa	40-60 cm	-	I-VI	5
HAVUPUUT					
Pi sy	Pinus sylvestris, (metsä)mänty	20-40 cm	-	I-VIII	2
LIITTYVÄT SUUNNITELMAT					
-7470/201					
-7470/204					
-7470/205					
-7470/206					
-7470/211					
-7470/212					
-7470/230-237 tonttien lupakuvat					
-7470/300					

