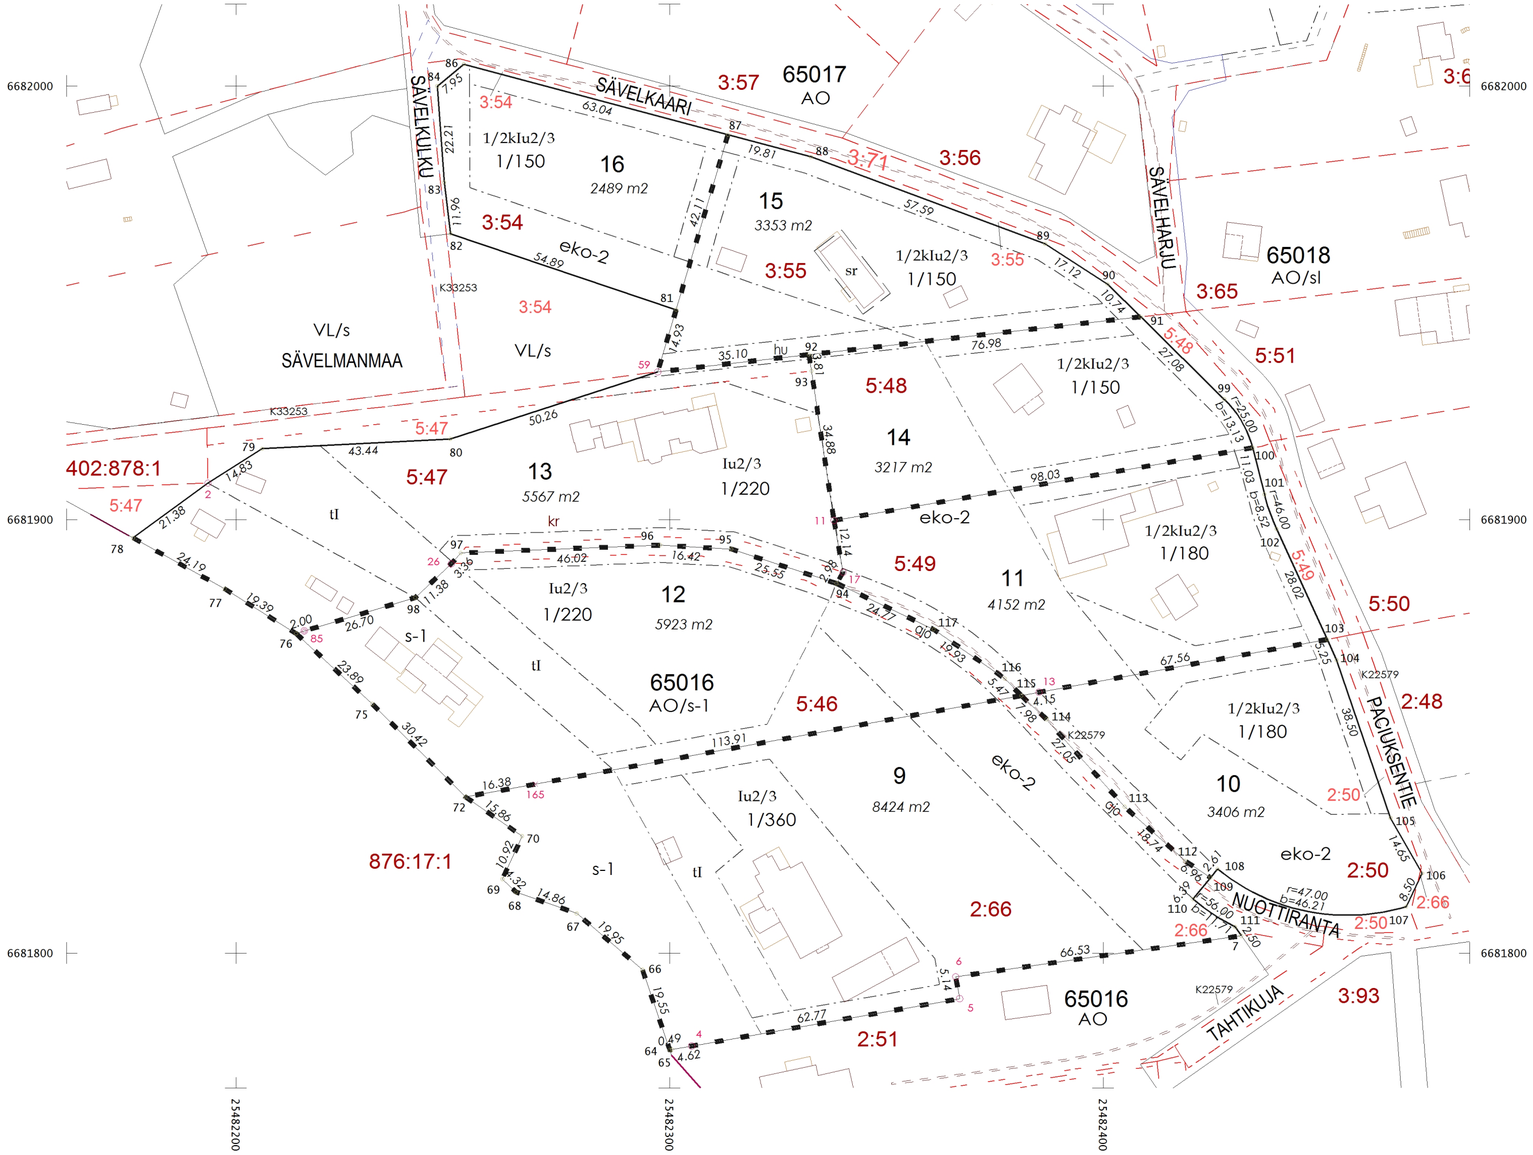

TONTTIEN MUODOSTUMINEN
TOMTBILDNING

TONTTI TOMT	P-ALA M2 AREAL M2	OSAP-ALA DELAREAL	MÄÄRÄALA OMRÅDE	KIINTEISTÖ FASTIGHET		
49-65-16-9	8424	8424		49-402-2-66	K	HÖGNÄS
49-65-16-10	3406	3405		49-402-2-50	K	TAMMIRINNE
		1		49-402-2-66	K	HÖGNÄS
49-65-16-11	4152	4152		49-402-5-49	K	PÄHKINÄRINNE
49-65-16-12	5923	5923		49-402-5-46	K	KIRSIKKAMÄKI
49-65-16-13	5567	5567		49-402-5-47	K	LEHMUSMÄKI
49-65-16-14	3217	3217		49-402-5-48	K	PÄIVÄRINNE
49-65-16-15	3353	3353		49-402-3-55	K	TONTTI 5
49-65-16-16	2489	2489		49-402-3-54	K	TONTTI 4

Tasokoordinaattijärjestelmä ETRS-GK25
KOORDINAATTILUETTELO
KOORDINATFÖRTECKNING

N:O	Y	X
2	25482193.506	6681908.429
4	25482305.061	6681778.580
5	25482366.873	6681789.509
6	25482365.948	6681794.562
7	25482431.811	6681803.996
11	25482337.870	6681899.804
13	25482385.165	6681860.205
17	25482339.992	6681887.854
26	25482249.614	6681889.792
59	25482297.239	6681934.092
64	25482300.029	6681777.689
65	25482300.515	6681777.776
66	25482293.714	6681796.187
67	25482278.565	6681809.161
68	25482264.546	6681814.096
69	25482261.427	6681817.084
70	25482265.950	6681827.017
72	25482252.912	6681836.047
75	25482231.371	6681857.524
76	25482213.836	6681873.748
77	25482197.401	6681884.028
78	25482176.264	6681895.787
79	25482206.033	6681916.357
80	25482249.418	6681918.616
81	25482301.478	6681948.404
82	25482249.471	6681965.953
83	25482247.986	6681977.819
84	25482246.400	6681999.977
85	25482215.750	6681874.323
86	25482252.526	6682005.040
87	25482313.434	6681988.780
88	25482332.578	6681983.669
89	25482386.565	6681963.607
90	25482400.952	6681954.322
91	25482408.602	6681946.781
92	25482332.116	6681938.066
93	25482332.684	6681934.295
94	25482338.496	6681885.275
95	25482314.207	6681893.209
96	25482297.812	6681894.131
97	25482251.831	6681892.319
98	25482241.324	6681882.001
99	25482427.890	6681927.769
100	25482434.452	6681916.572
101	25482437.129	6681905.867
102	25482439.945	6681897.836
103	25482451.620	6681872.368
104	25482453.808	6681867.596
105	25482466.249	6681831.157
106	25482473.504	6681818.432
107	25482469.852	6681810.754
108	25482426.341	6681819.438
109	25482424.685	6681817.426
110	25482420.622	6681812.489
111	25482430.373	6681806.044
112	25482418.886	6681821.278
113	25482404.919	6681833.765
114	25482386.900	6681853.941
115	25482381.093	6681859.414
116	25482377.276	6681863.339
117	25482360.884	6681874.673
165	25482269.030	6681838.991

TONTTIJAKO TOMTINDELNING	1:1000	ESPOO ESBO	KAUPUNKIMITTAUSYKSIKKÖ STADSMÄTNINGSENHETEN
KAUPUNGINOSA	65 HÖGNÄS	KORTTELI 16	TONTIT 9-16
ASEMAKAAVA AK N:O	HÖGNÄS 65:2	VAHVISTETTU ALUENUMERO	11.12.2023 049 633000
LASK. CI PIIRT. CI	TONTTIJAON LAATI KIINTEISTÖINSINÖÖRIN MÄÄRÄÄMÄNÄ GEODEETTINEN LASKIJA	Carita Ilmonius	22.09.2026
TONTTIJAON HYVÄKSYNYT KAUPUNGINGEODEETTI			
KARTTALEHDET	681482a, 682482b	TJ-KARTTA	65016:1