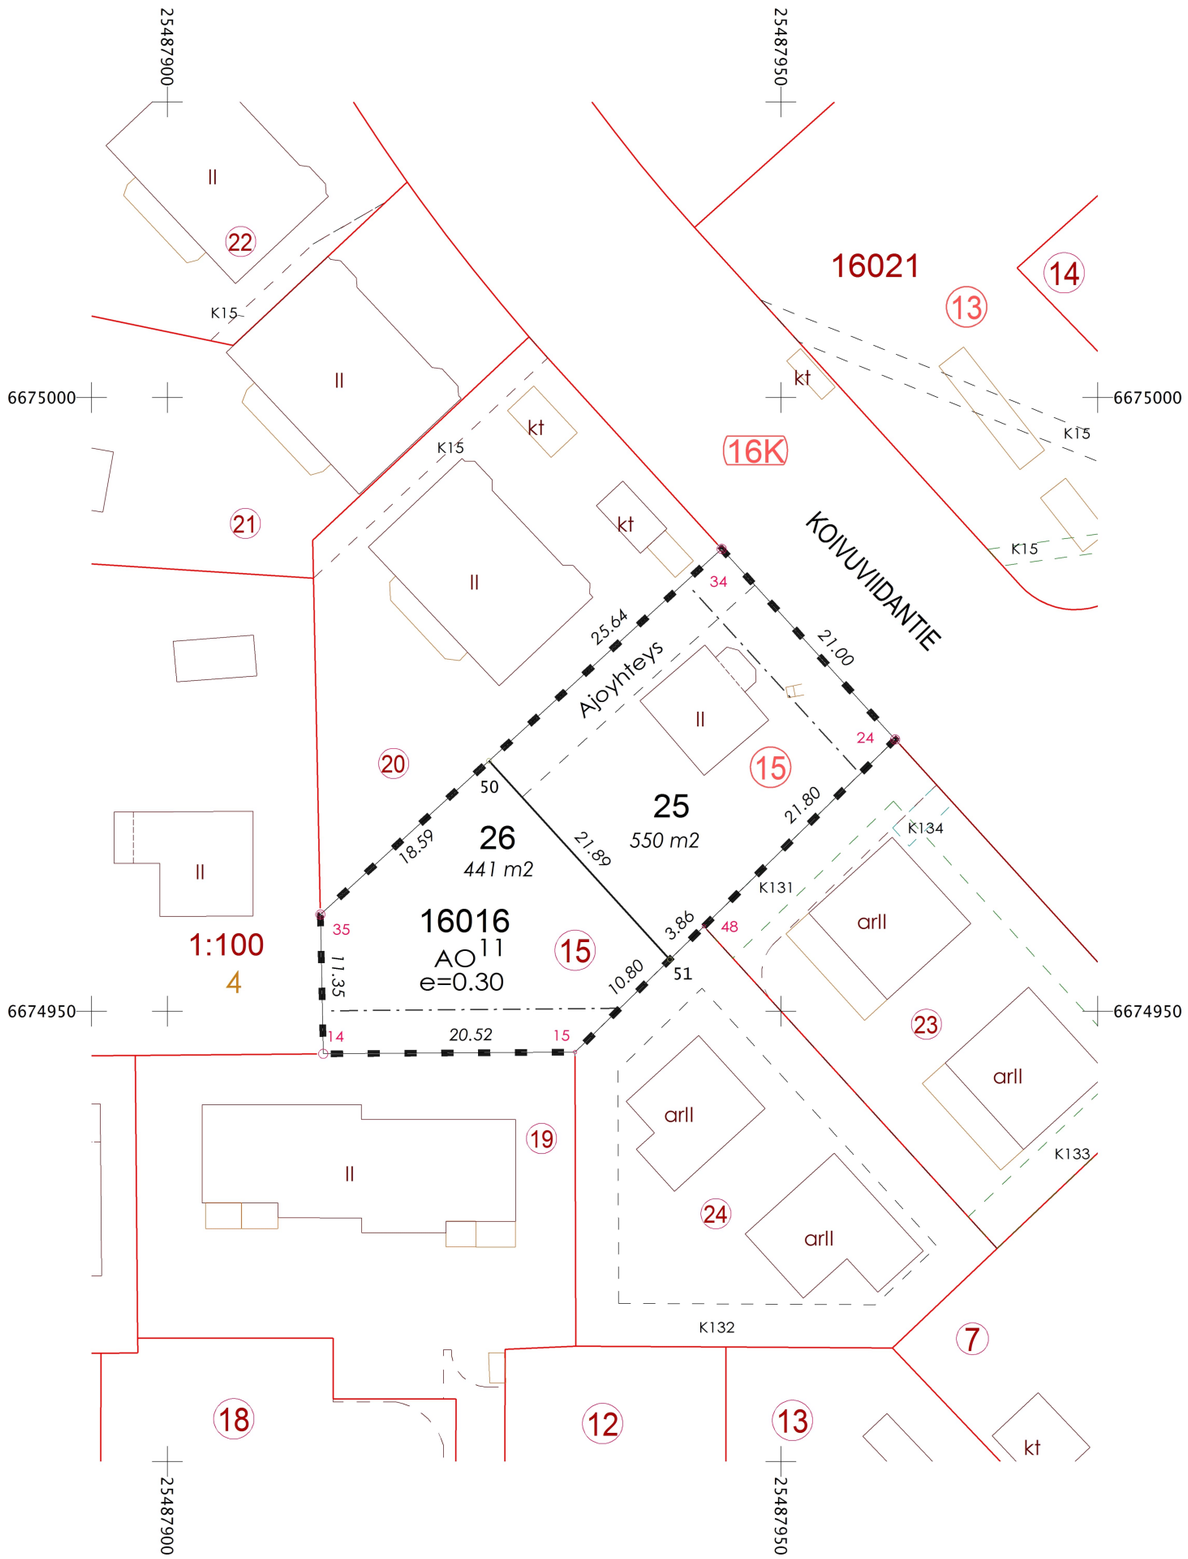



## TONTTIEN MUODOSTUMINEN
## TOMTBILDNING

| TONTTI TOMT | P-ALA M2 AREAL M2 | OSAP-ALA DELAREAL | MÄÄRÄALA OMRÅDE | KIINTEISTÖ FASTIGHET | |
|---|---|---|---|---|---|
| 49-16-16-25 | 550 | 550 | | 49-16-16-15 | K |
| 49-16-16-26 | 441 | 441 | | 49-16-16-15 | K |

Tasokoordinaattijärjestelmä ETRS-GK25
KOORDINAATTILUETTELO
KOORDINATFÖRTECKNING

| N:O | Y | X |
|---|---|---|
| 14 | 25487912.697 | 6674946.536 |
| 15 | 25487933.218 | 6674946.676 |
| 24 | 25487959.302 | 6674972.139 |
| 34 | 25487945.162 | 6674987.664 |
| 35 | 25487912.462 | 6674957.881 |
| 48 | 25487943.703 | 6674956.912 |
| 50 | 25487926.206 | 6674970.399 |
| 51 | 25487940.944 | 6674954.218 |

| | | | | | |
|---|---|---|---|---|---|
| TONTTIJAONMUUTOS<br>ÄNDRING AV TOMTINDELNING | | 1:500 | ESPOO<br>ESBO | KAUPUNKIMITTAUSYKSIKKÖ<br>STADSMÄTNINGSENHETEN | |
| KAUPUNGINOSA | 16 POHJOIS-TAPIOLA | | KORTTELI | 16 TONTIT | 25,26 |
| ASEMAKAAVA<br>AK N:O | KOIVUMANKKAA<br>16:1 | | VAHVISTETTU<br>ALUENUMERO | | 21.06.1972<br>049 210800 |
| EDELLINEN TONTTIJAKO HYVÄKSYTTY | | 27.06.1978 | MUUTTUNEET TONTIT | | 15 |
| LASK. JN<br>PIIRT. JN | TONTTIJAON LAATI<br>KIINTEISTÖINSINÖÖRIN MÄÄRÄÄMÄNÄ<br>GEODEETTINEN LASKIJA | | Juuso Nieminen | | 29.09.2026 |
| TONTTIJAON HYVÄKSYNYT<br>KAUPUNGINGEODEETTI | | | | | |
| KARTTALEHDET | 674487d | | TJ-KARTTA | | 16016:9 |