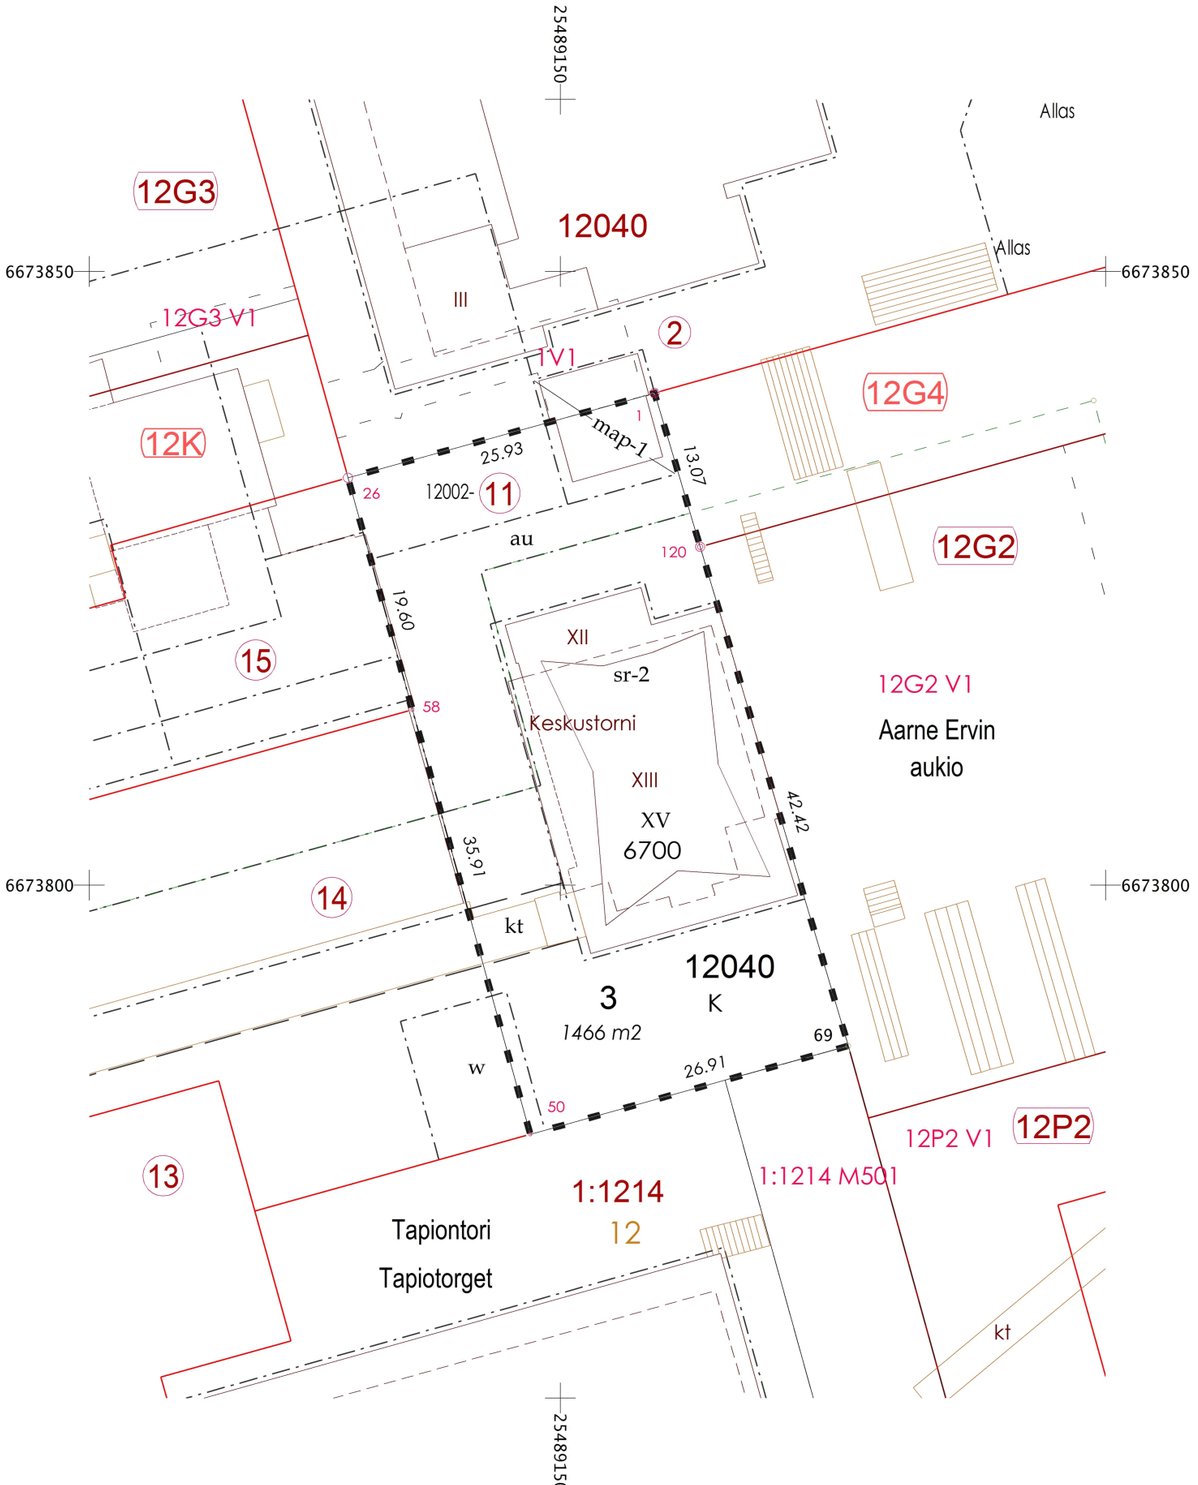


TONTTIEN MUODOSTUMINEN
TOMTBILDNING

TONTTI TOMT	P-ALA M2 AREAL M2	OSAP-ALA DELAREAL	MÄÄRÄALA OMRÅDE	KIINTEISTÖ FASTIGHET	
49-12-40-3	1466	1466		49-12-2-11	K

Tasokoordinaattijärjestelmä ETRS-GK25
KOORDINAATTILUETTELO
KOORDINATFÖRTECKNING

N:O	Y	X
1	25489157.669	6673840.104
26	25489132.680	6673833.200
50	25489147.536	6673779.715
58	25489137.926	6673814.311
69	25489173.467	6673786.915
120	25489161.390	6673827.575

TONTTIJAONMUUTOS ÄNDRING AV TOMTINDELNING		1:500	ESPOO KAUPUNKIMITTAUSYKSIKKÖ ESBO STADSMÄTNINGSENHETEN
KAUPUNGINOSA	12 TAPIOLA		KORTTELI 40 TONTIT 3
ASEMAKAAVA AK N:O	KULTTUURIAUKIO 12:92		VAHVISTETTU 28.04.2025 ALUENUMERO 049 210314
EDELLINEN TONTTIJAKO HYVÄKSYTTY		07.12.1994	MUUTTUNEET TONTIT 12002-11
LASK. JN PIIRT. JN	TONTTIJAON LAATI KIINTEISTÖINSINÖÖRIN MÄÄRÄÄMÄNÄ GEODEETTINEN LASKIJA		Juuso Nieminen 02.10.2026
TONTTIJAON HYVÄKSYNYT KAUPUNGINGEODEETTI			
KARTTALEHDET	673489b		TJ-KARTTA 12040:2